



Zakres sieci wodociągowej przewidzianej do realizacji

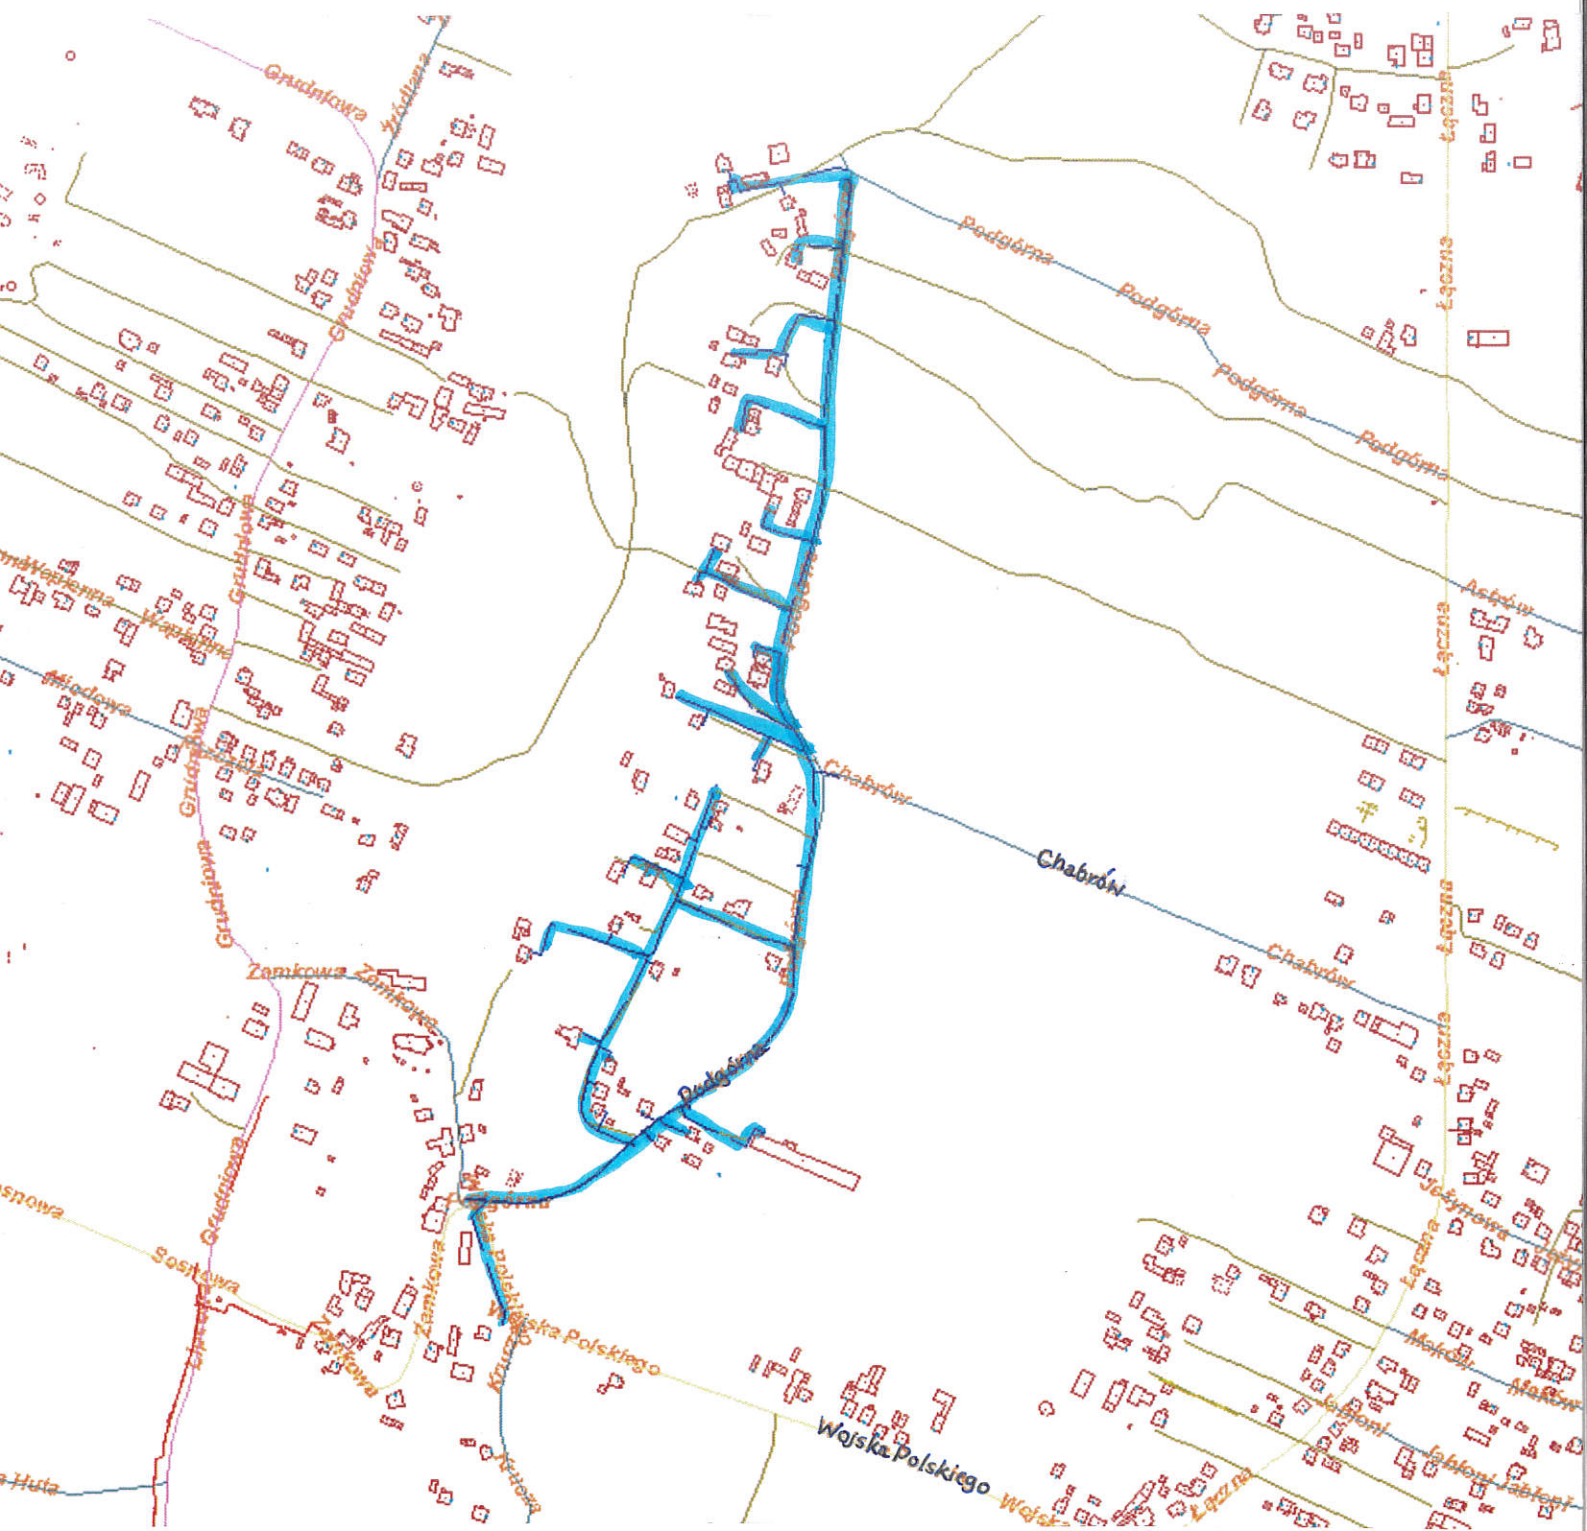

Legenda:

-  Sieć wodociągowa przewidziana do realizacji

