


# Mapa poglądowa istniejącej sieci wodociągowej

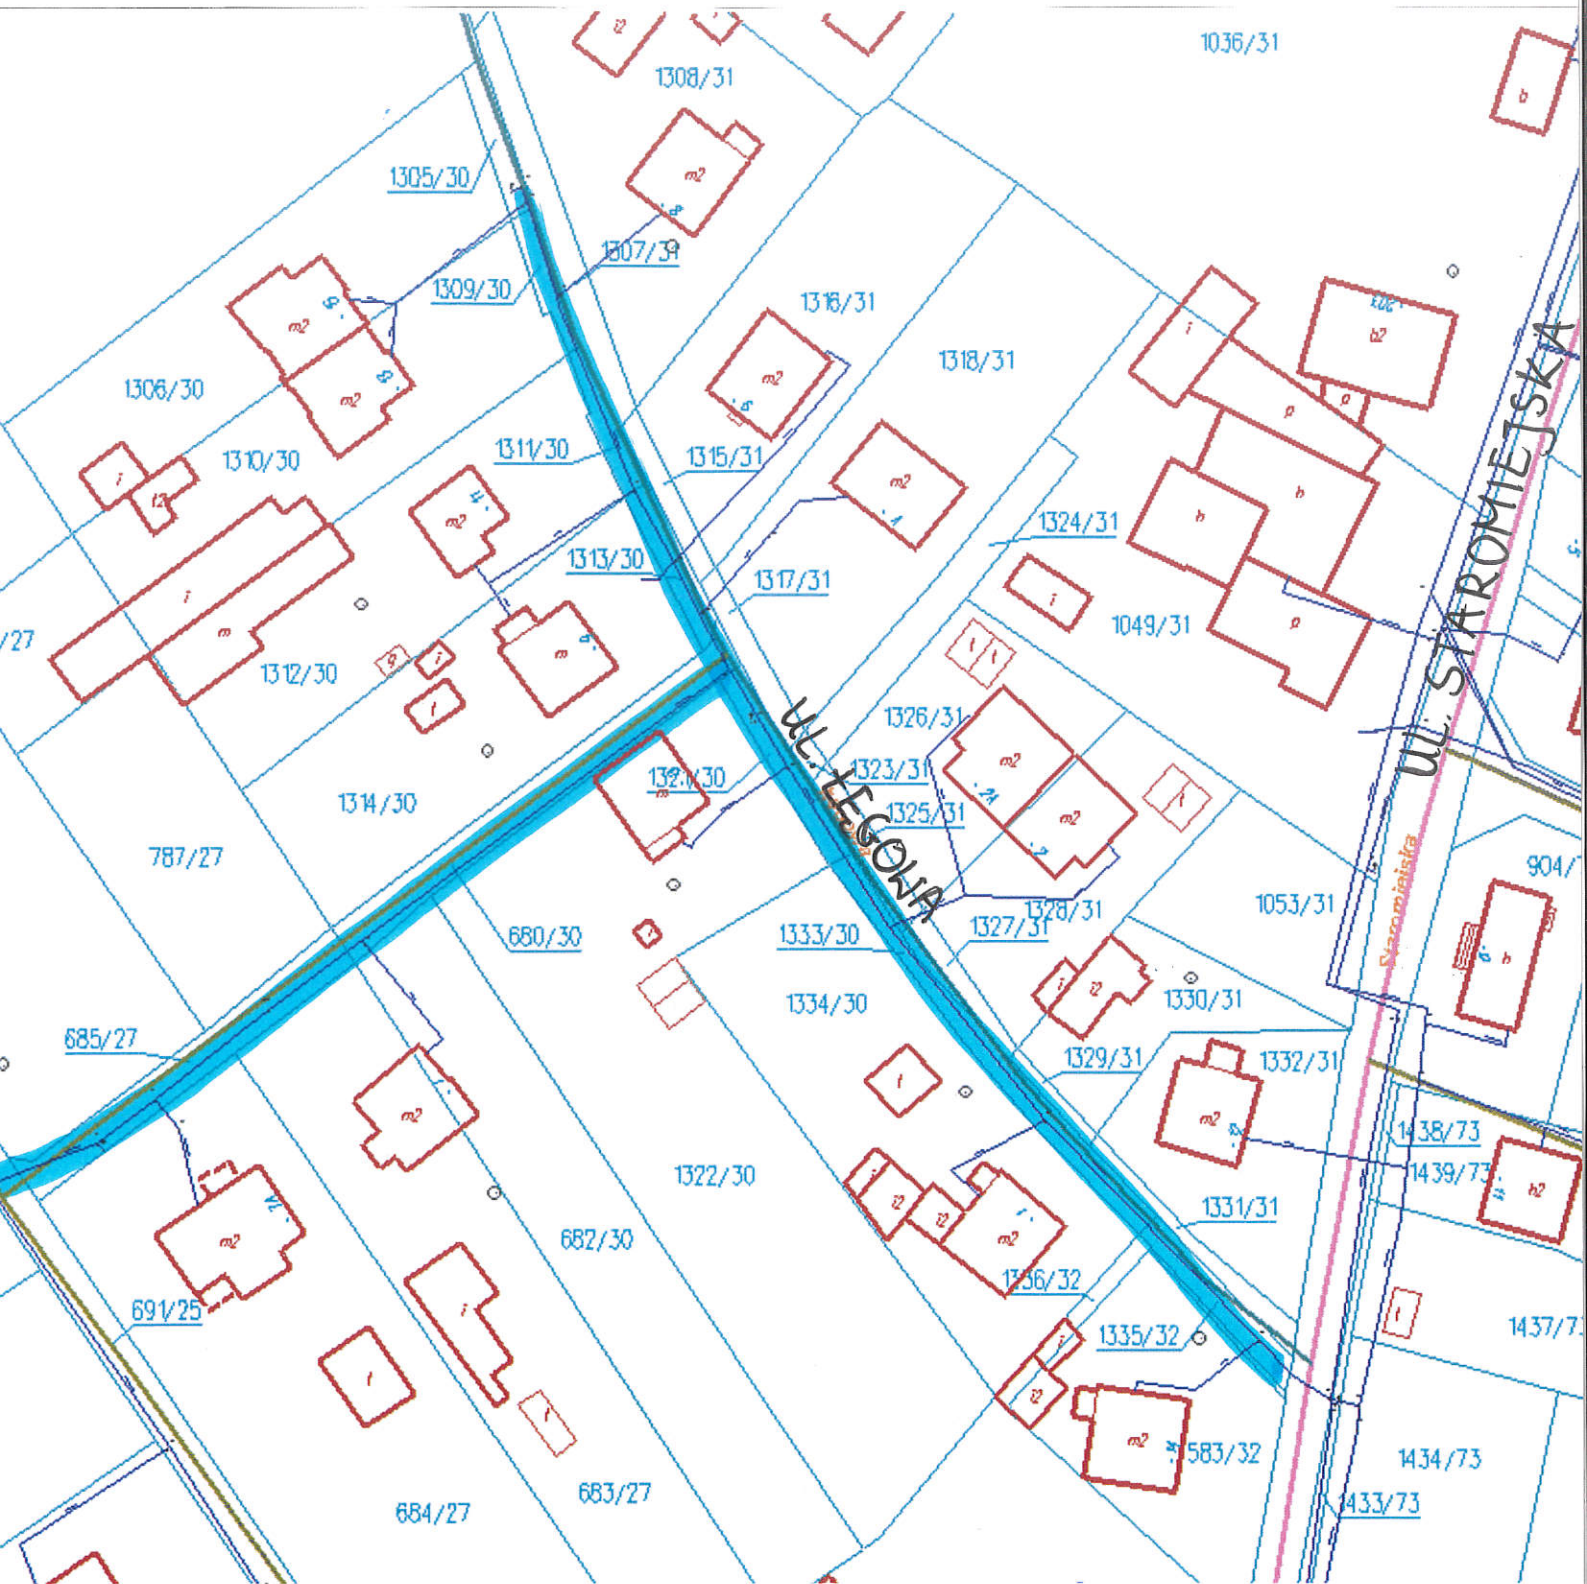

## legenda

Istniejąca sieć wodociągowa przewidziana do wymiany