


Mapa poglądowa istniejącej sieci wodociągowej

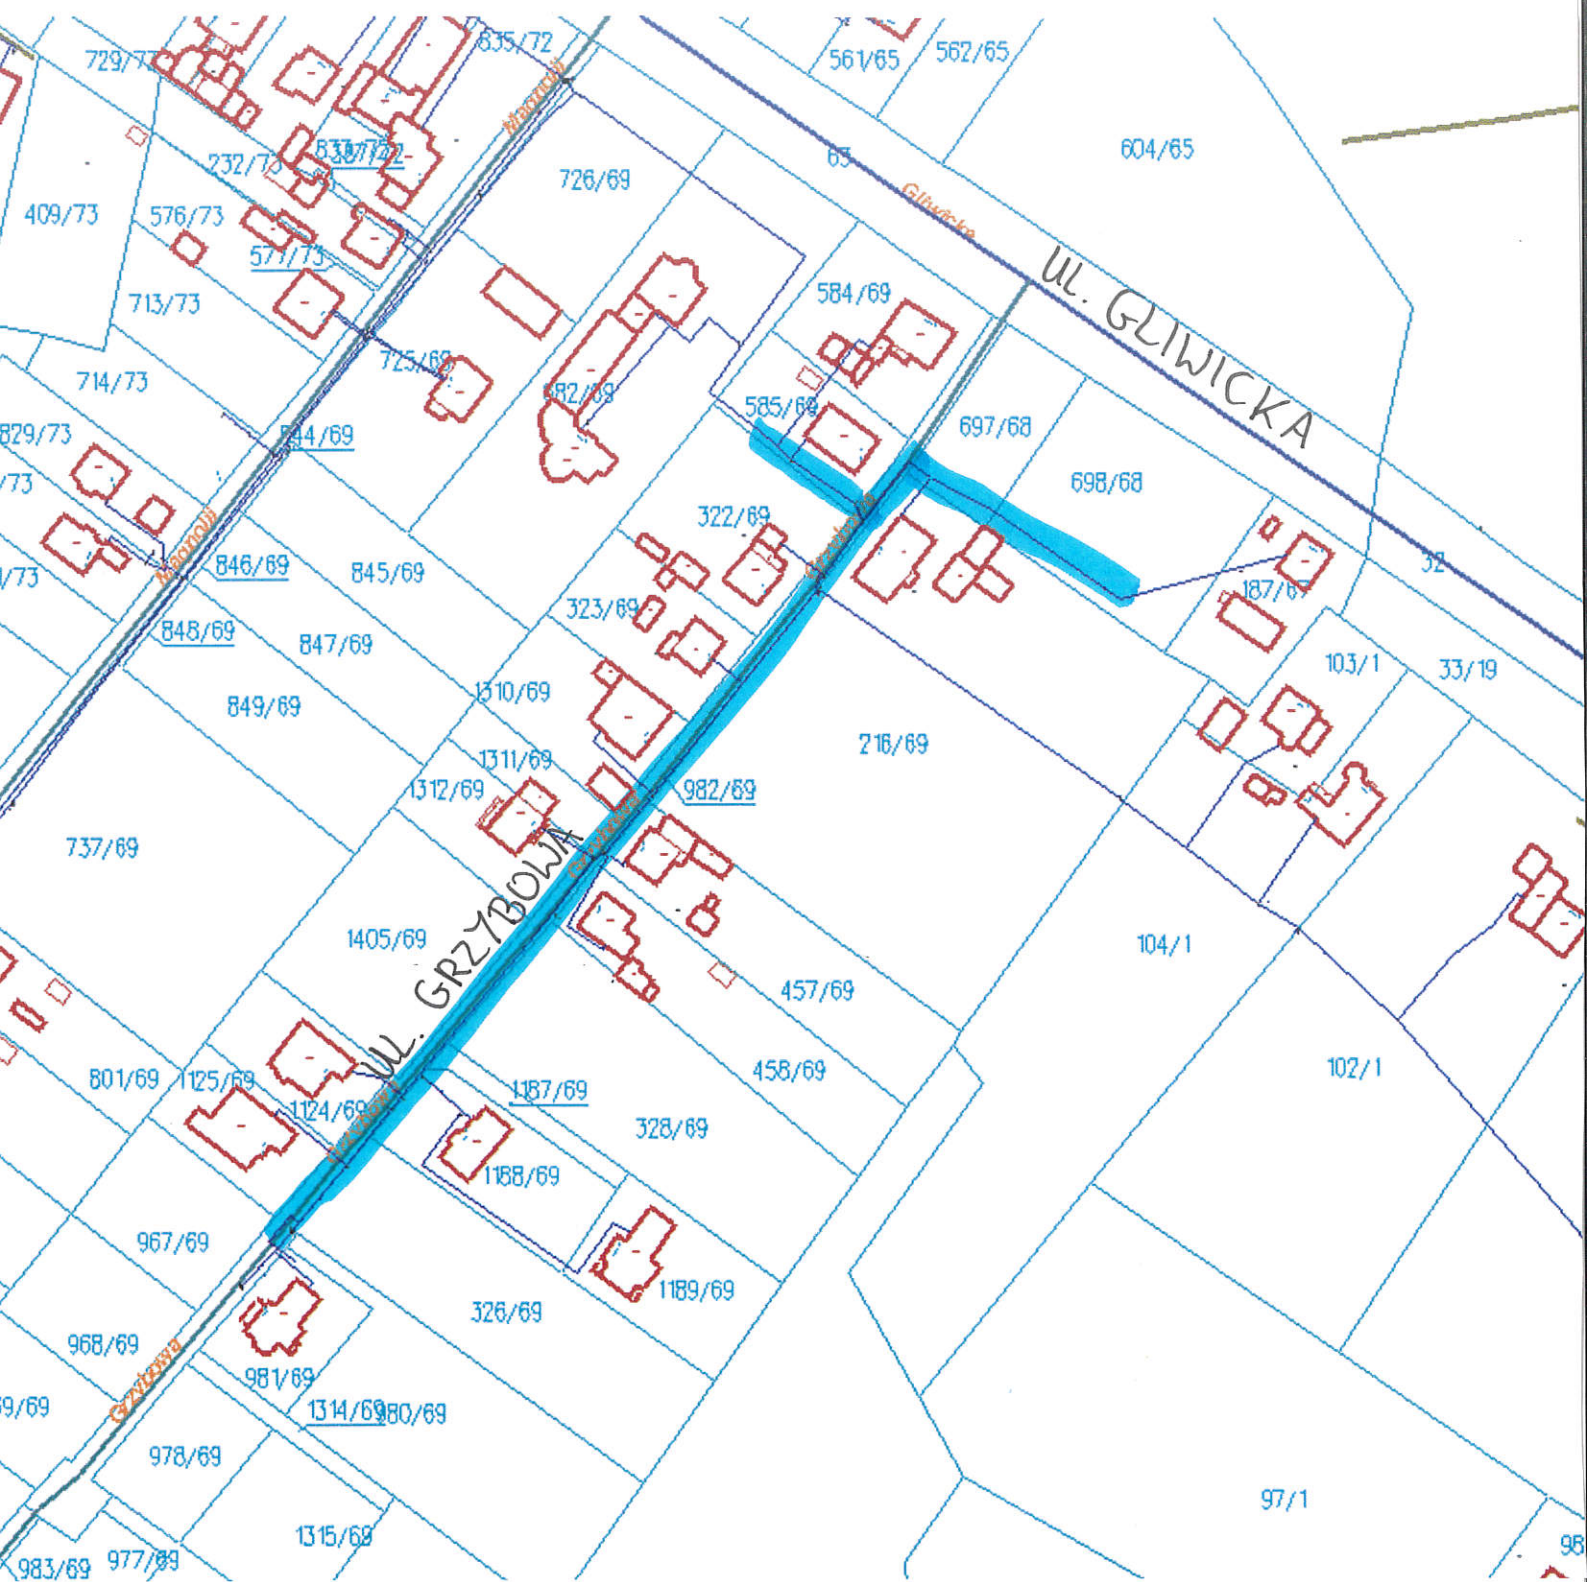

Legenda



Istniejąca sieć wodociągowa
przewidziana do wymiany

Handwritten notes in blue ink, including a question mark and some illegible scribbles.