


# Mapa powiatu mikołowskiego

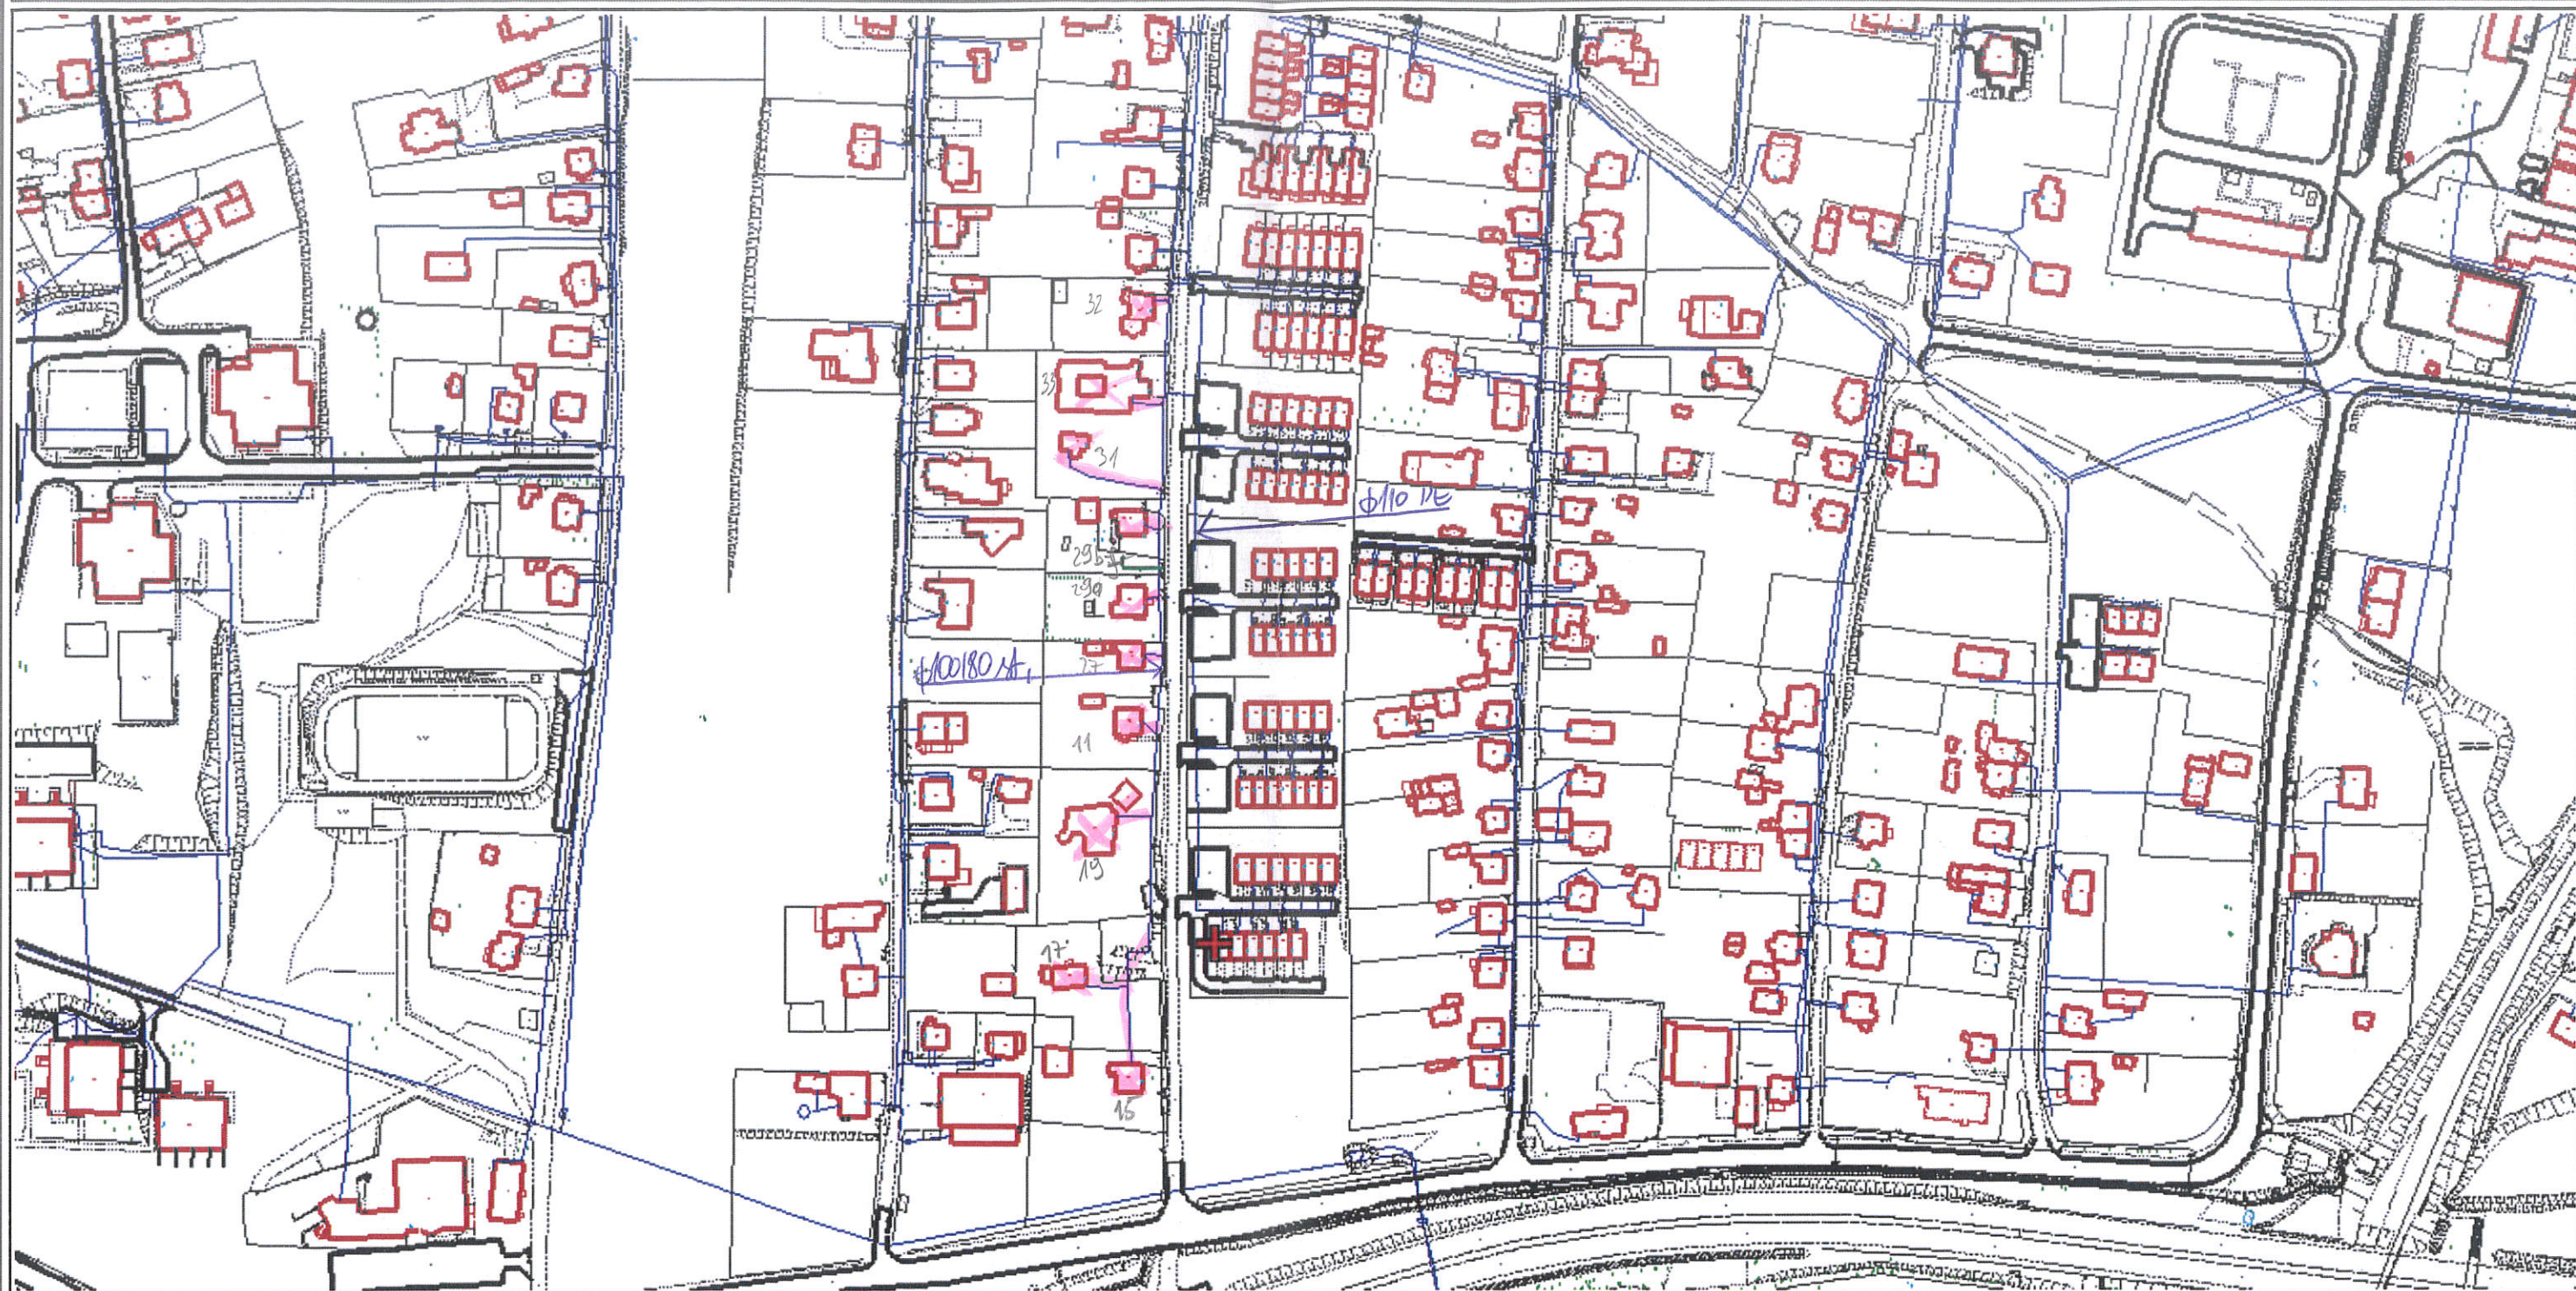

Sporządzono dnia: 22.9.2021 r.

Wydruk ma charakter poglądowy i nie jest dokumentem

*PRZYŁĄCZT WODY DO WYKŁANY*

KIEROWNIK  
Rejonu Eksploatacji  
Sieci Wod. Kan.  
*Wojciech Gregorski*