


Załącznik do pisma z dnia 10.10.2018r. znak DIR.4211.10.2018 8580/2018

Załącznik do pisma z dnia 10.10.2018r. znak DIR.4211.10.2018 8580/2018

SPECJALISTA
ds. Technicznych
mgr inż. Małgorzata Kalla

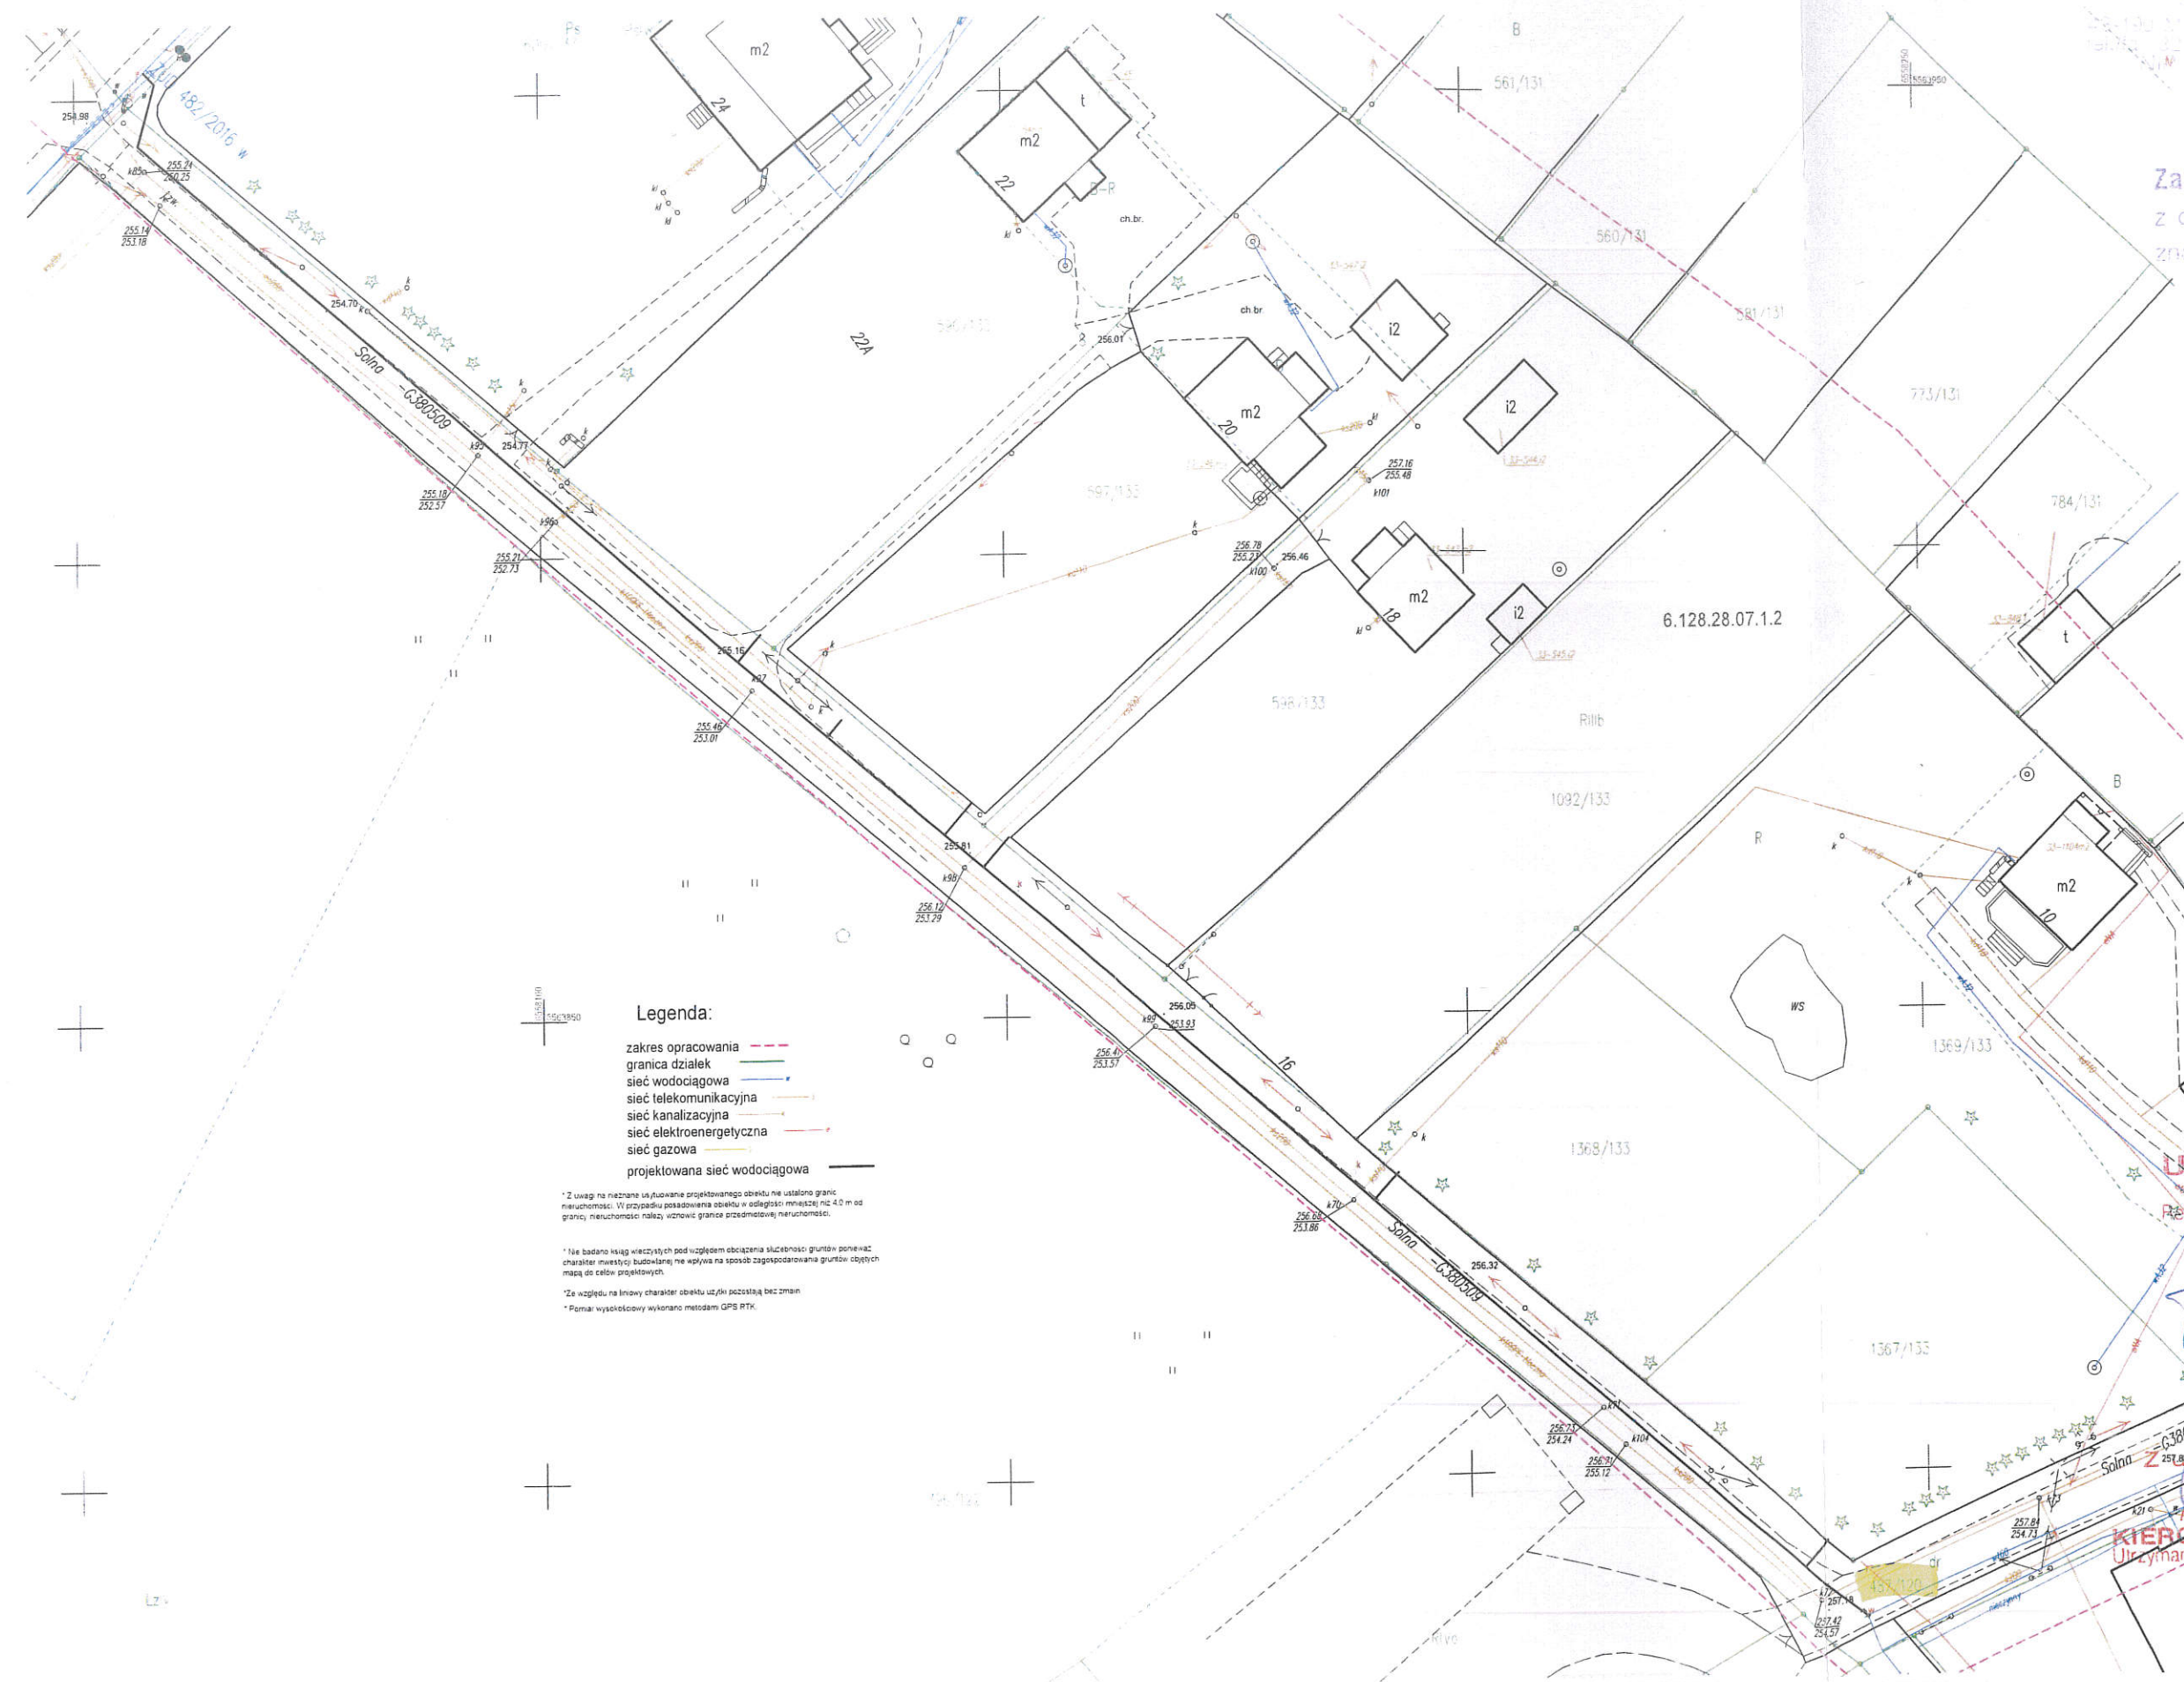

- Legenda:**
- zakres opracowania
 - granica działek
 - sieć wodociągowa
 - sieć telekomunikacyjna
 - sieć kanalizacyjna
 - sieć elektroenergetyczna
 - sieć gazowa
 - projektowana sieć wodociągowa
- * Z uwagi na nieznaną usytuowanie projektowanego obiektu nie ustalono granic nieruchomości. W przypadku posiadania obiektu w odległości mniejszej niż 4,0 m od granicy nieruchomości należy wskazać granice przedmiotowej nieruchomości.
- * Nie badano ścisłą wierzchołki pod względem obciążenia skutkowno: grunty ponieważ charakter inwestycji budowlanej nie wpływa na sposób zagospodarowania gruntów objętych mapą dla celów projektowych.
- * Ze względu na liniowy charakter obiektu usztywnienie bez zmian
- * Pomiar wysokościowy wykonano metodą GPS RTK.

URZĄD MIASTA MIKOŁÓW
Referat Urzeczywiania Infrastruktury Komunalnej

Załącznik do decyzji nr BSK3.4230.3.555.2016 z dnia 4 listopada 2016r.

BURMISTRZA
mgr Sylwia Król
KIEROWNIK REFERATU
Urzeczywiania Infrastruktury Komunalnej