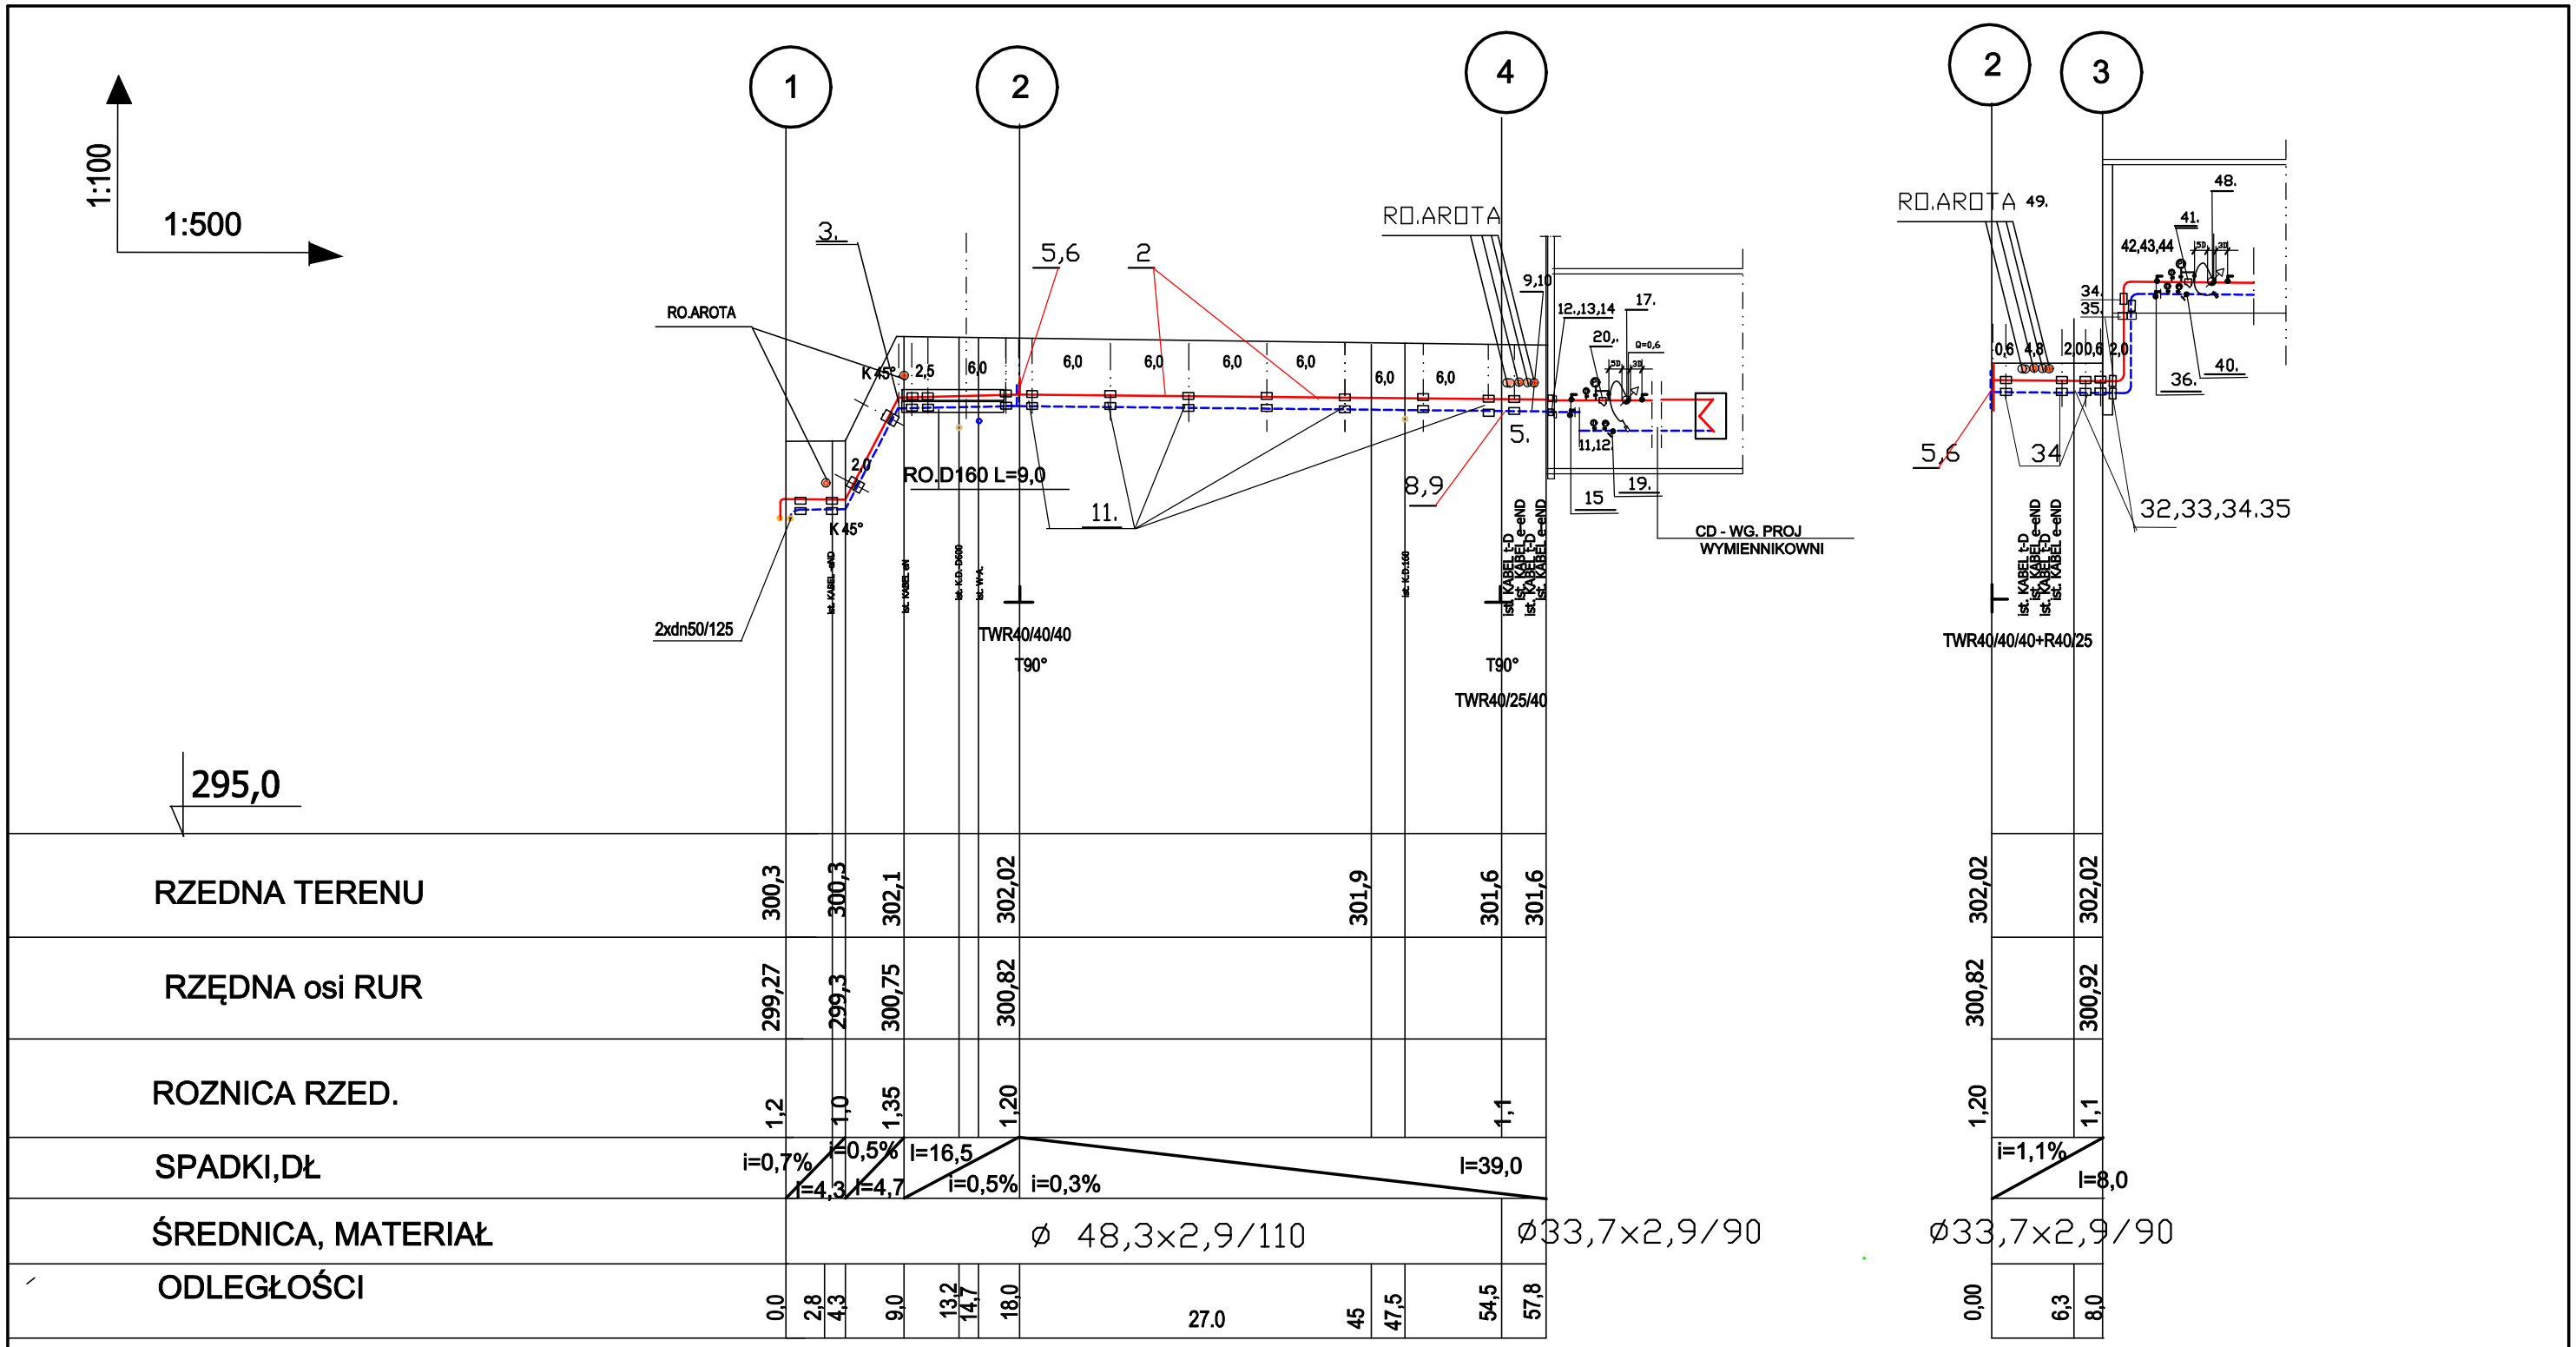

JERZY GAŁECZKA PROJEKTOWANIE I USŁUGI BUDOWLANE
43-190 MIKOŁÓW ul. GRAŻYŃSKIEGO 3

Obiekt:	PRZYŁĄCZE CIEPŁ	
Adres:	MIKOŁÓW UL. BLUSZCZ DZ.NR 1576/31, MIKOŁÓW UL. BLUSZCZ 20	Data: 03.2023
Przedmiot:	**PROFIL PODŁUŻNY ZE SCHEMTEM INSTALACJI**	Skala: **1:100** **1:500**
Inwestor:	ZAKŁA INŻYNIERII MIEJSKIEJ SP. ZO.O. UL.KOLEJOWA 4 43-190 MIKOŁÓW	
Projektant:	MGR.INŻ. TOMASZ SZCZYRBA UPR.358/01	Rys.nr: 2 / 1
Opracował:	JERZY GAŁECZKA UPR.43/90	Stadium: PB/PW