

Mapa do celów projektowych
Skala 1:500

A24UC/MW linie rozgraniczające tereny o różnym
A48Kp przeznaczeniu MPZP wraz z symbolami
ich przeznaczenia.

Obiekt: Mikołów ul. Stawowa, ul. Jana Pawła II
Sekcja mapy zas. 6.127.29.01.1.2, 4 (ukt.2000)
Układ wysokościowy: Kronsztad
Działki: 1418/43 i inne
GEO.6640.1.2866.2023
Jednostka ewidencyjna: 240802_1 Mikołów
Obręb: 0029 Mikołów
Data : 12.12.2023r.
Wykonał: mgr inż. Grzegorz Faron, upr. nr 21300

Nie wyklucza się istnienia w terenie innych,
nie wykazanych na niniejszej mapie, urządzeń
podziemnych, które nie były zgłoszone do
inventaryzacji lub o których brak jest
informacji w instytucjach branżowych.

Usługi Geodezyjne i Kartograficzne
Grzegorz Faron
ul. Wiśniowa 10, 43-190 Mikołów
tel. 509 980 425, NIP 635-134-06-85
307/43

Nr pozytywnego protokołu weryfikacyjnego pracy geodezyjnej: GEO.6640.1.2866.2023_1
Data protokołu: 18.12.2023
Ośrodek Dokumentacji Geodezyjnej i Kartograficznej w Mikołowie
Wykonawca prac geodezyjnych: mgr inż. Grzegorz Faron, upr. nr 21300


Jestem świadomy odpowiedzialności karnej za złożenie
fałszywego oświadczenia

mgr inż. Grzegorz Faron, upr. nr 21300
(Kierownik prac geodezyjnych)

LEGENDA

- granica działek
- sieć energetyczna
- g — sieć gazowa
- sieć wodociągowa
- sieć telekomunikacyjna
- c — sieć C.O.
- k — sieć kanalizacyjna

PROJ. SIEĆ CIEPŁOWNICZA I PRZYŁĄCZA

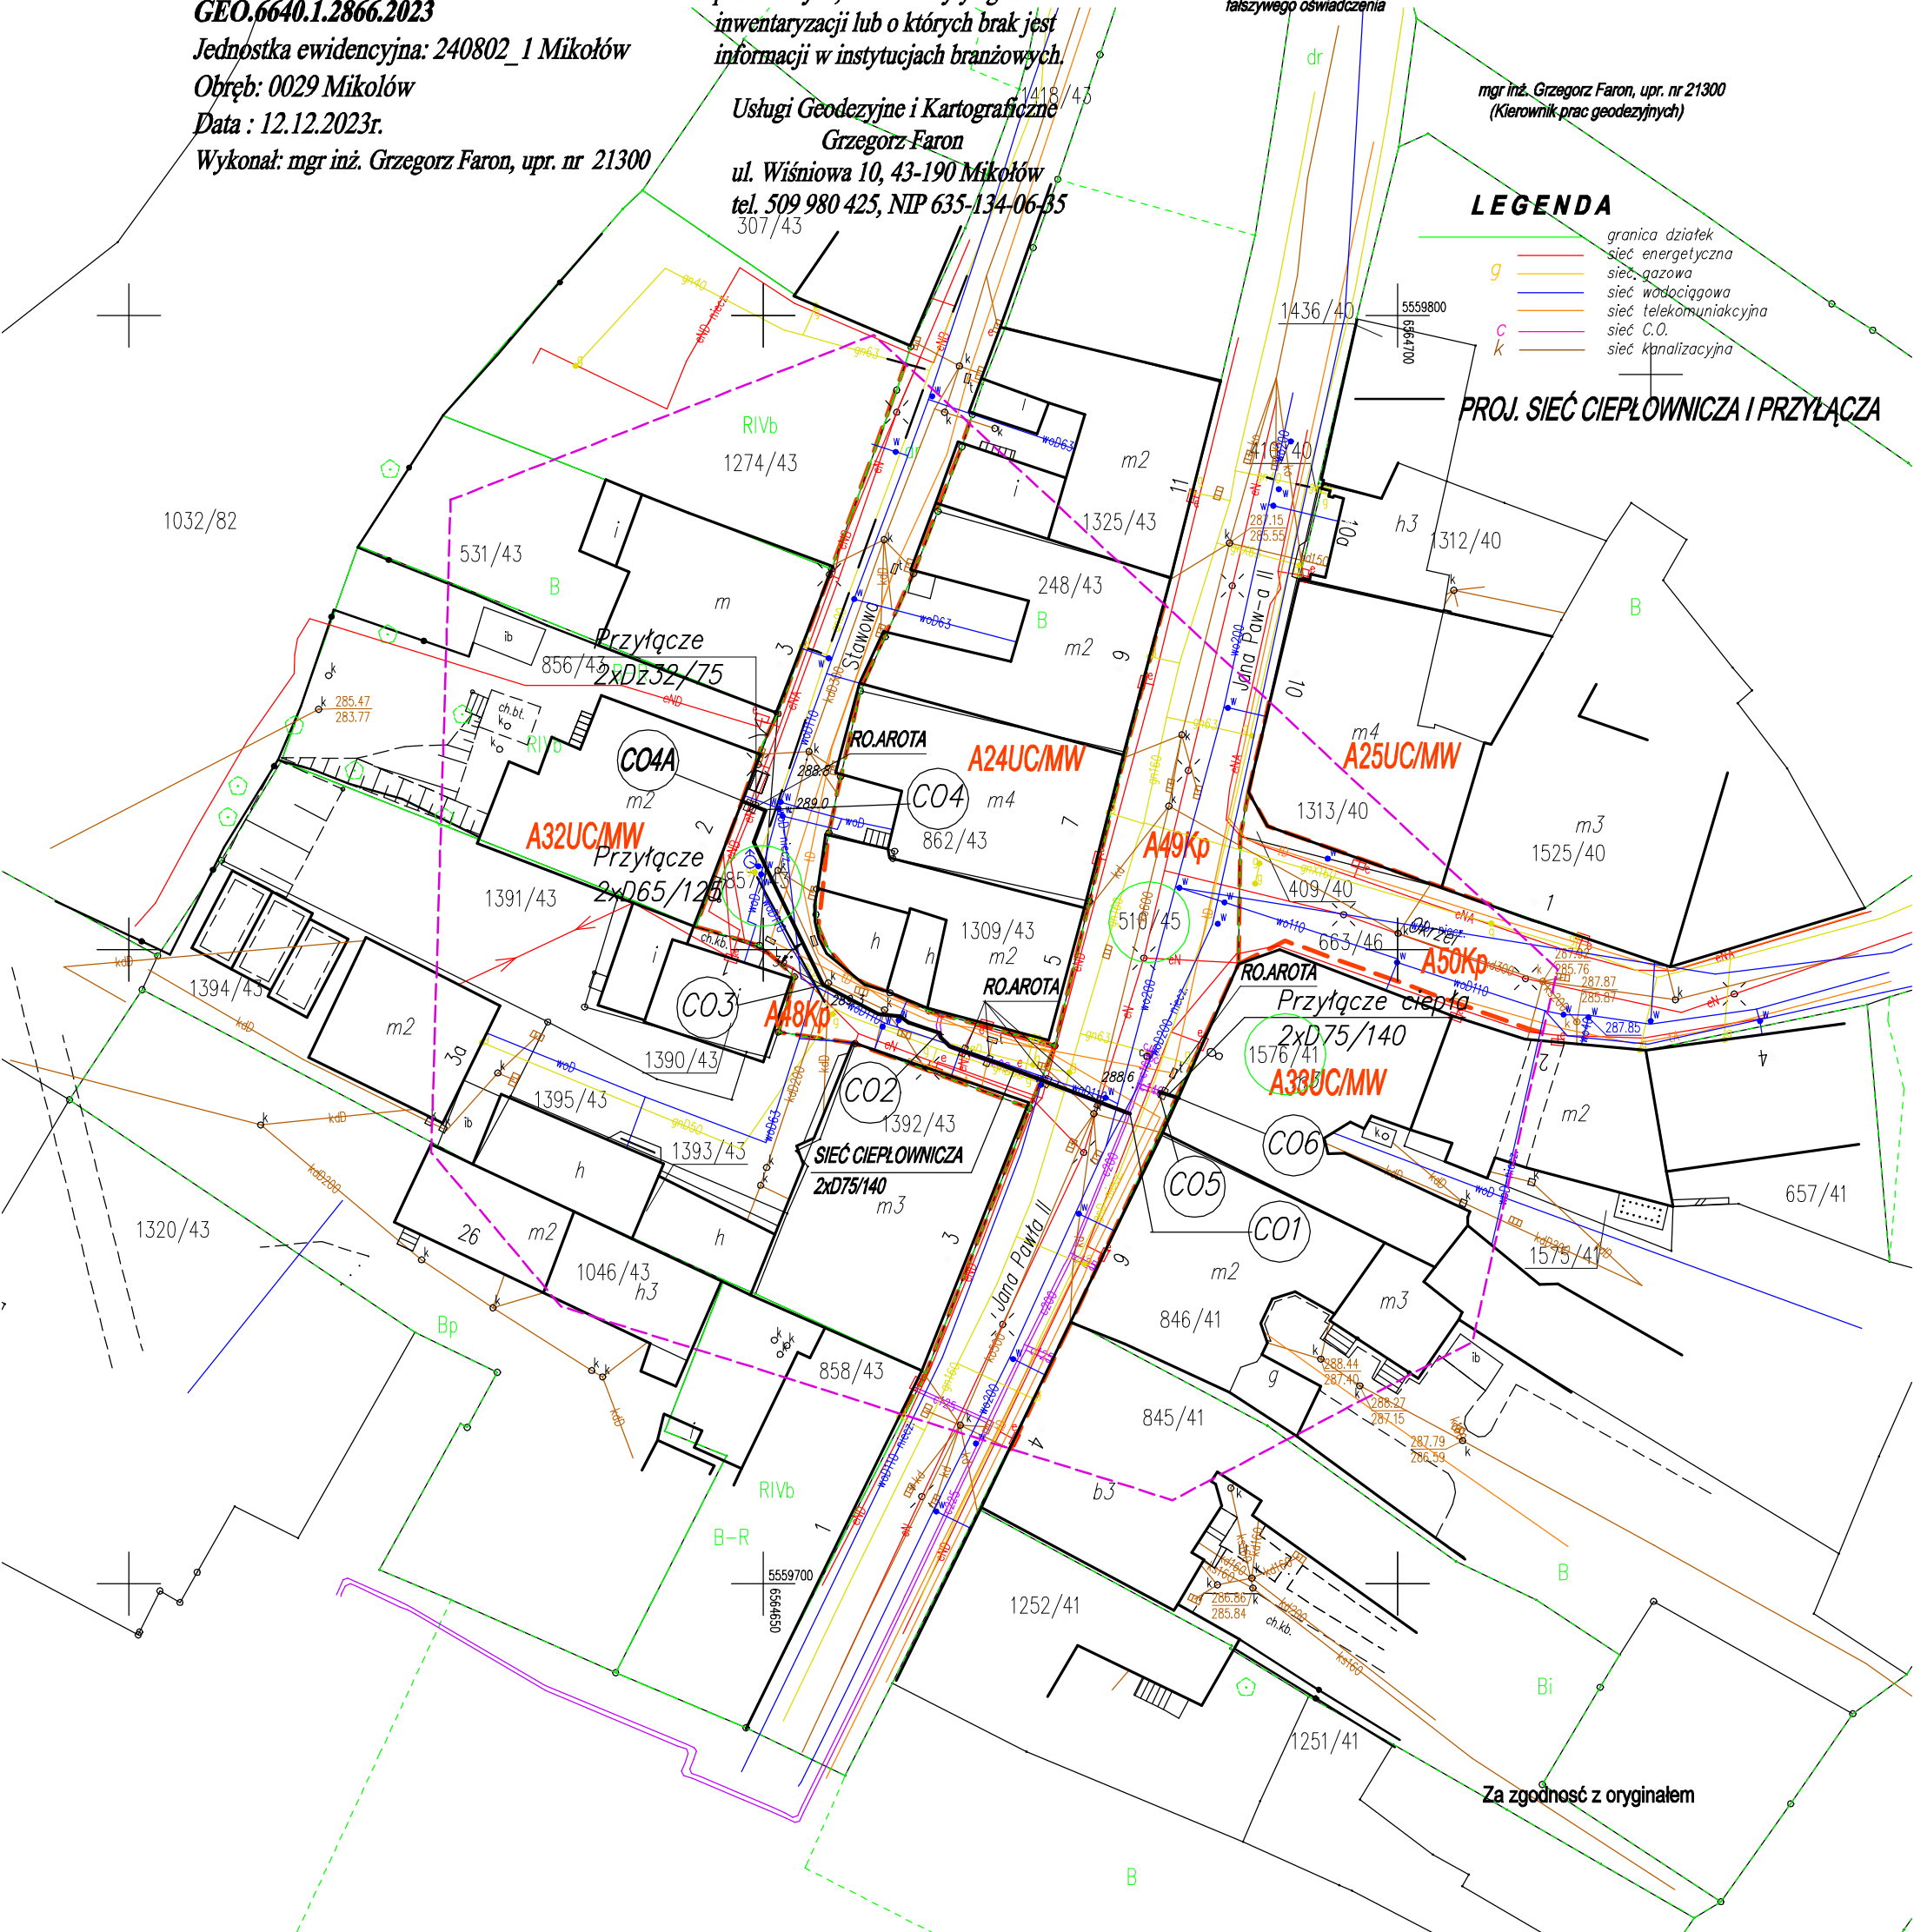

Za zgodność z oryginałem

JERZY GAŁĘCZKA PROJEKTOWANIE I USŁUGI BUDOWLANE 43-190 MIKOŁÓW ul. GRAŻYŃSKIEGO 3		
Obiekt:	SIEĆ CIEPŁOWNICZA I PRZYŁĄCZ CIEPŁA MIKOŁÓW UL. JANA PAWŁA II, STAWOWA DZIAŁKI NR 510/45, 1576/41, 857/43	Data: 04.2024
Adres:		Skala: 1:500
Przedmiot:	PROJEKT ZAGOSPODAROWANIA	Rys. nr: 1
Inwestor:	ZAKŁAD INŻYNIERII MIEJSKIEJ W MIKOŁOWIE SP. ZO.O. 43-190 MIKOŁÓW UL. KOLEJOWA 4	Stadium: PB/PT
Projektant:	MGR INŻ. ARTUR GAŁĘCZKA UPN. SLK/0793/PWBS/23	
Opracował:	JERZY GAŁĘCZKA 34/90	