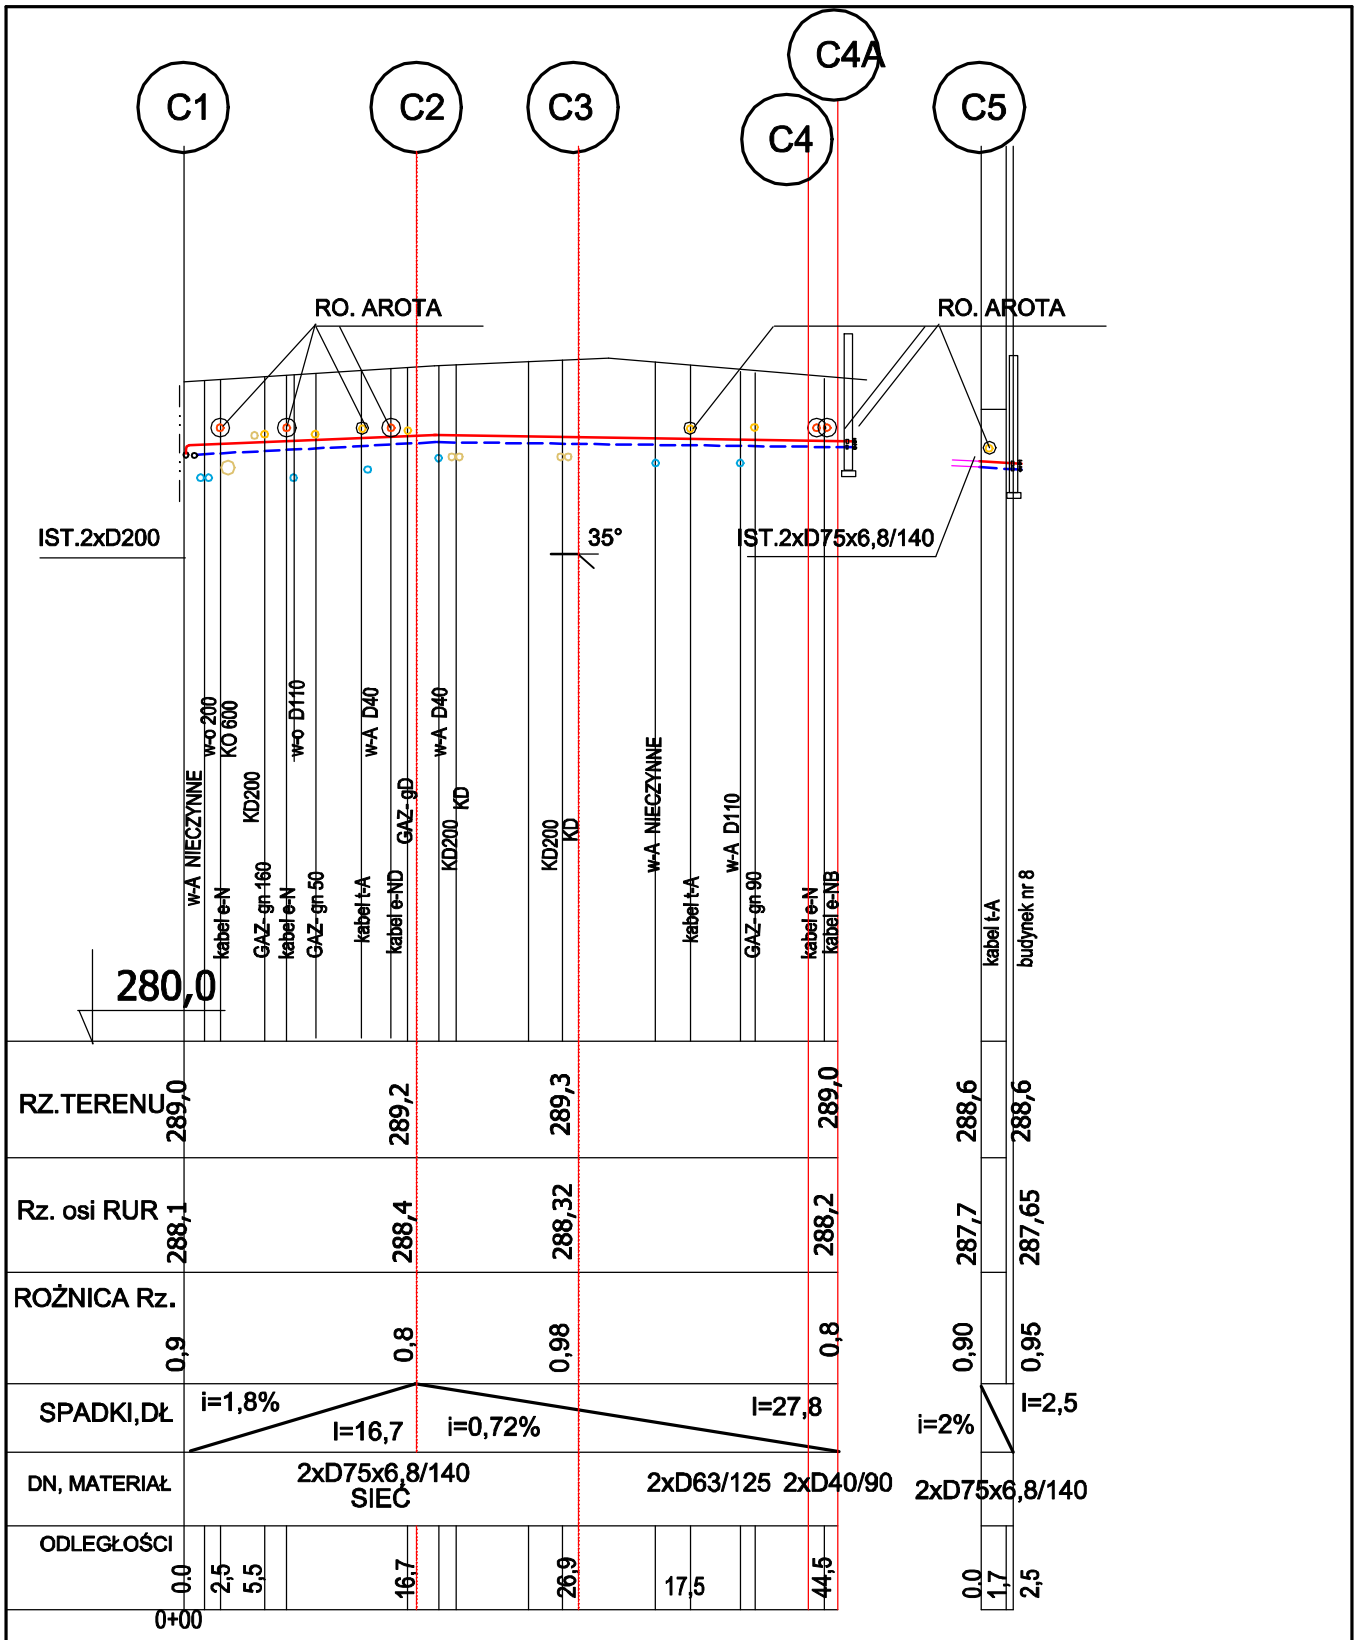

JERZY GAŁECZKA PROJEKTOWANIE I USŁUGI BUDOWLANE 43-190 MIKOŁÓW UL. GRAŻYŃSKIEGO 3 *Nip 635-102-96-01 tel. 603933967 email.piub@op.pl*		PROJEKTANT	Mgr inż. Artur Gałeczka upr. nr SLK/0793/PWBS/23
INWESTOR	ZAKŁAD INŻYNIERII MIEJSKIEJ W MIKOŁOWIE SP. Z O.O. UL. KOLEJOWA 4 43-190 MIKOŁÓW		
OBIEKT	ROZBUDOWA SIECI CIEPŁOWNICZEJ		
ADRES	MIKOŁÓW UL. JANA PAWŁAII, STAWOWA DZIAŁKI NR 510/45,857/43		
NAZWA ELEMENTU	SIEĆ CIEPŁOWNICZA I PRZYŁĄCZ CIEPŁA	OPRACOWANIE:	Jerzy Gałeczka 34/90
TEMAT RYSUNKU	PROFIL PODŁUŻNY		
BRANŻA SANITARNA	DATA 03.2024 / SKALA 1:100/500	PB/PT	NR RYS. NR2