


RZĘDNA TERENU	325,8	325,6	325,5	325,6
RZĘDNA OSI RUR	324,8		324,5	324,6
ROZNIICA RZED.	1,0		1,00	1,0
SPADKI, DŁ		$i=1,7\%$	$i=17,5$	$i=1,3\%$
ŚREDNICA, MATERIAŁ		DN25/75		
ODLEGŁOŚCI	0,0	1,35	6,6	7,9
			8,7	11,7
			17,5	25,0
	0+00			

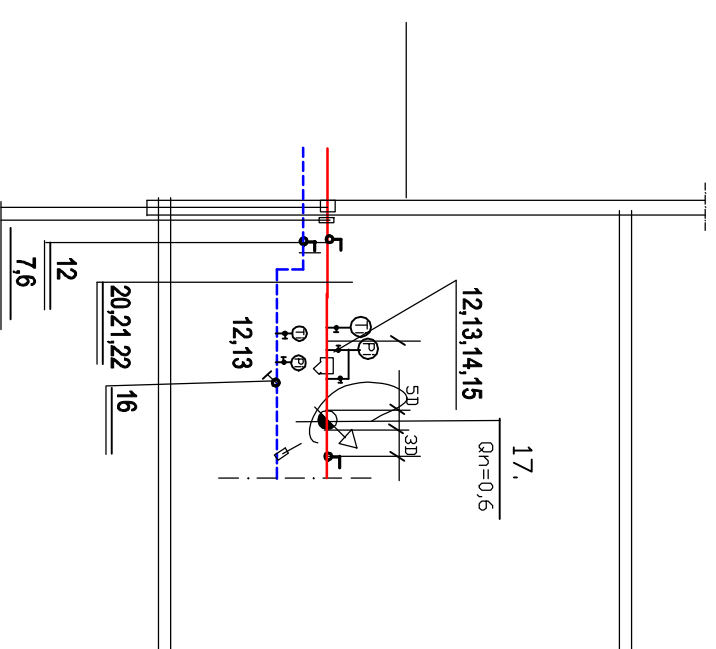

**JERZY GAŁECCZA PROJEKTOWANIE I USŁUGI BUDOWLANE**  
43-190 MIKOŁÓW ul. GRAŻYŃSKIEGO 3

Obiekt:	PRZYŁĄCZE CIEPŁ	Data: 03.2024
Adres:	MIKOŁÓW UL.KONNACKIEJ DZ.NR 2368/84, 2345/84, 2224/84	Skala: 1:100
Przedmiot:	MONTAŻ RUR W WYKOPIE	1:500
Investor:	ZAKŁA INŻYNIERII MIEJSKIEJ SP. ZO.O. UL.KOLEJOWA 4 43-190 MIKOŁÓW	Rys. nr: 2
Projektant:	Mgr Inż. Artur Gałeczka upr. nr SLK0793/PWBS/23	Stradum: PB/PW
Opracował:	JERZY GAŁECCZA UPR.43/90	