





Mapa poglądowa wstępnego przebiegu projektowanych sieci

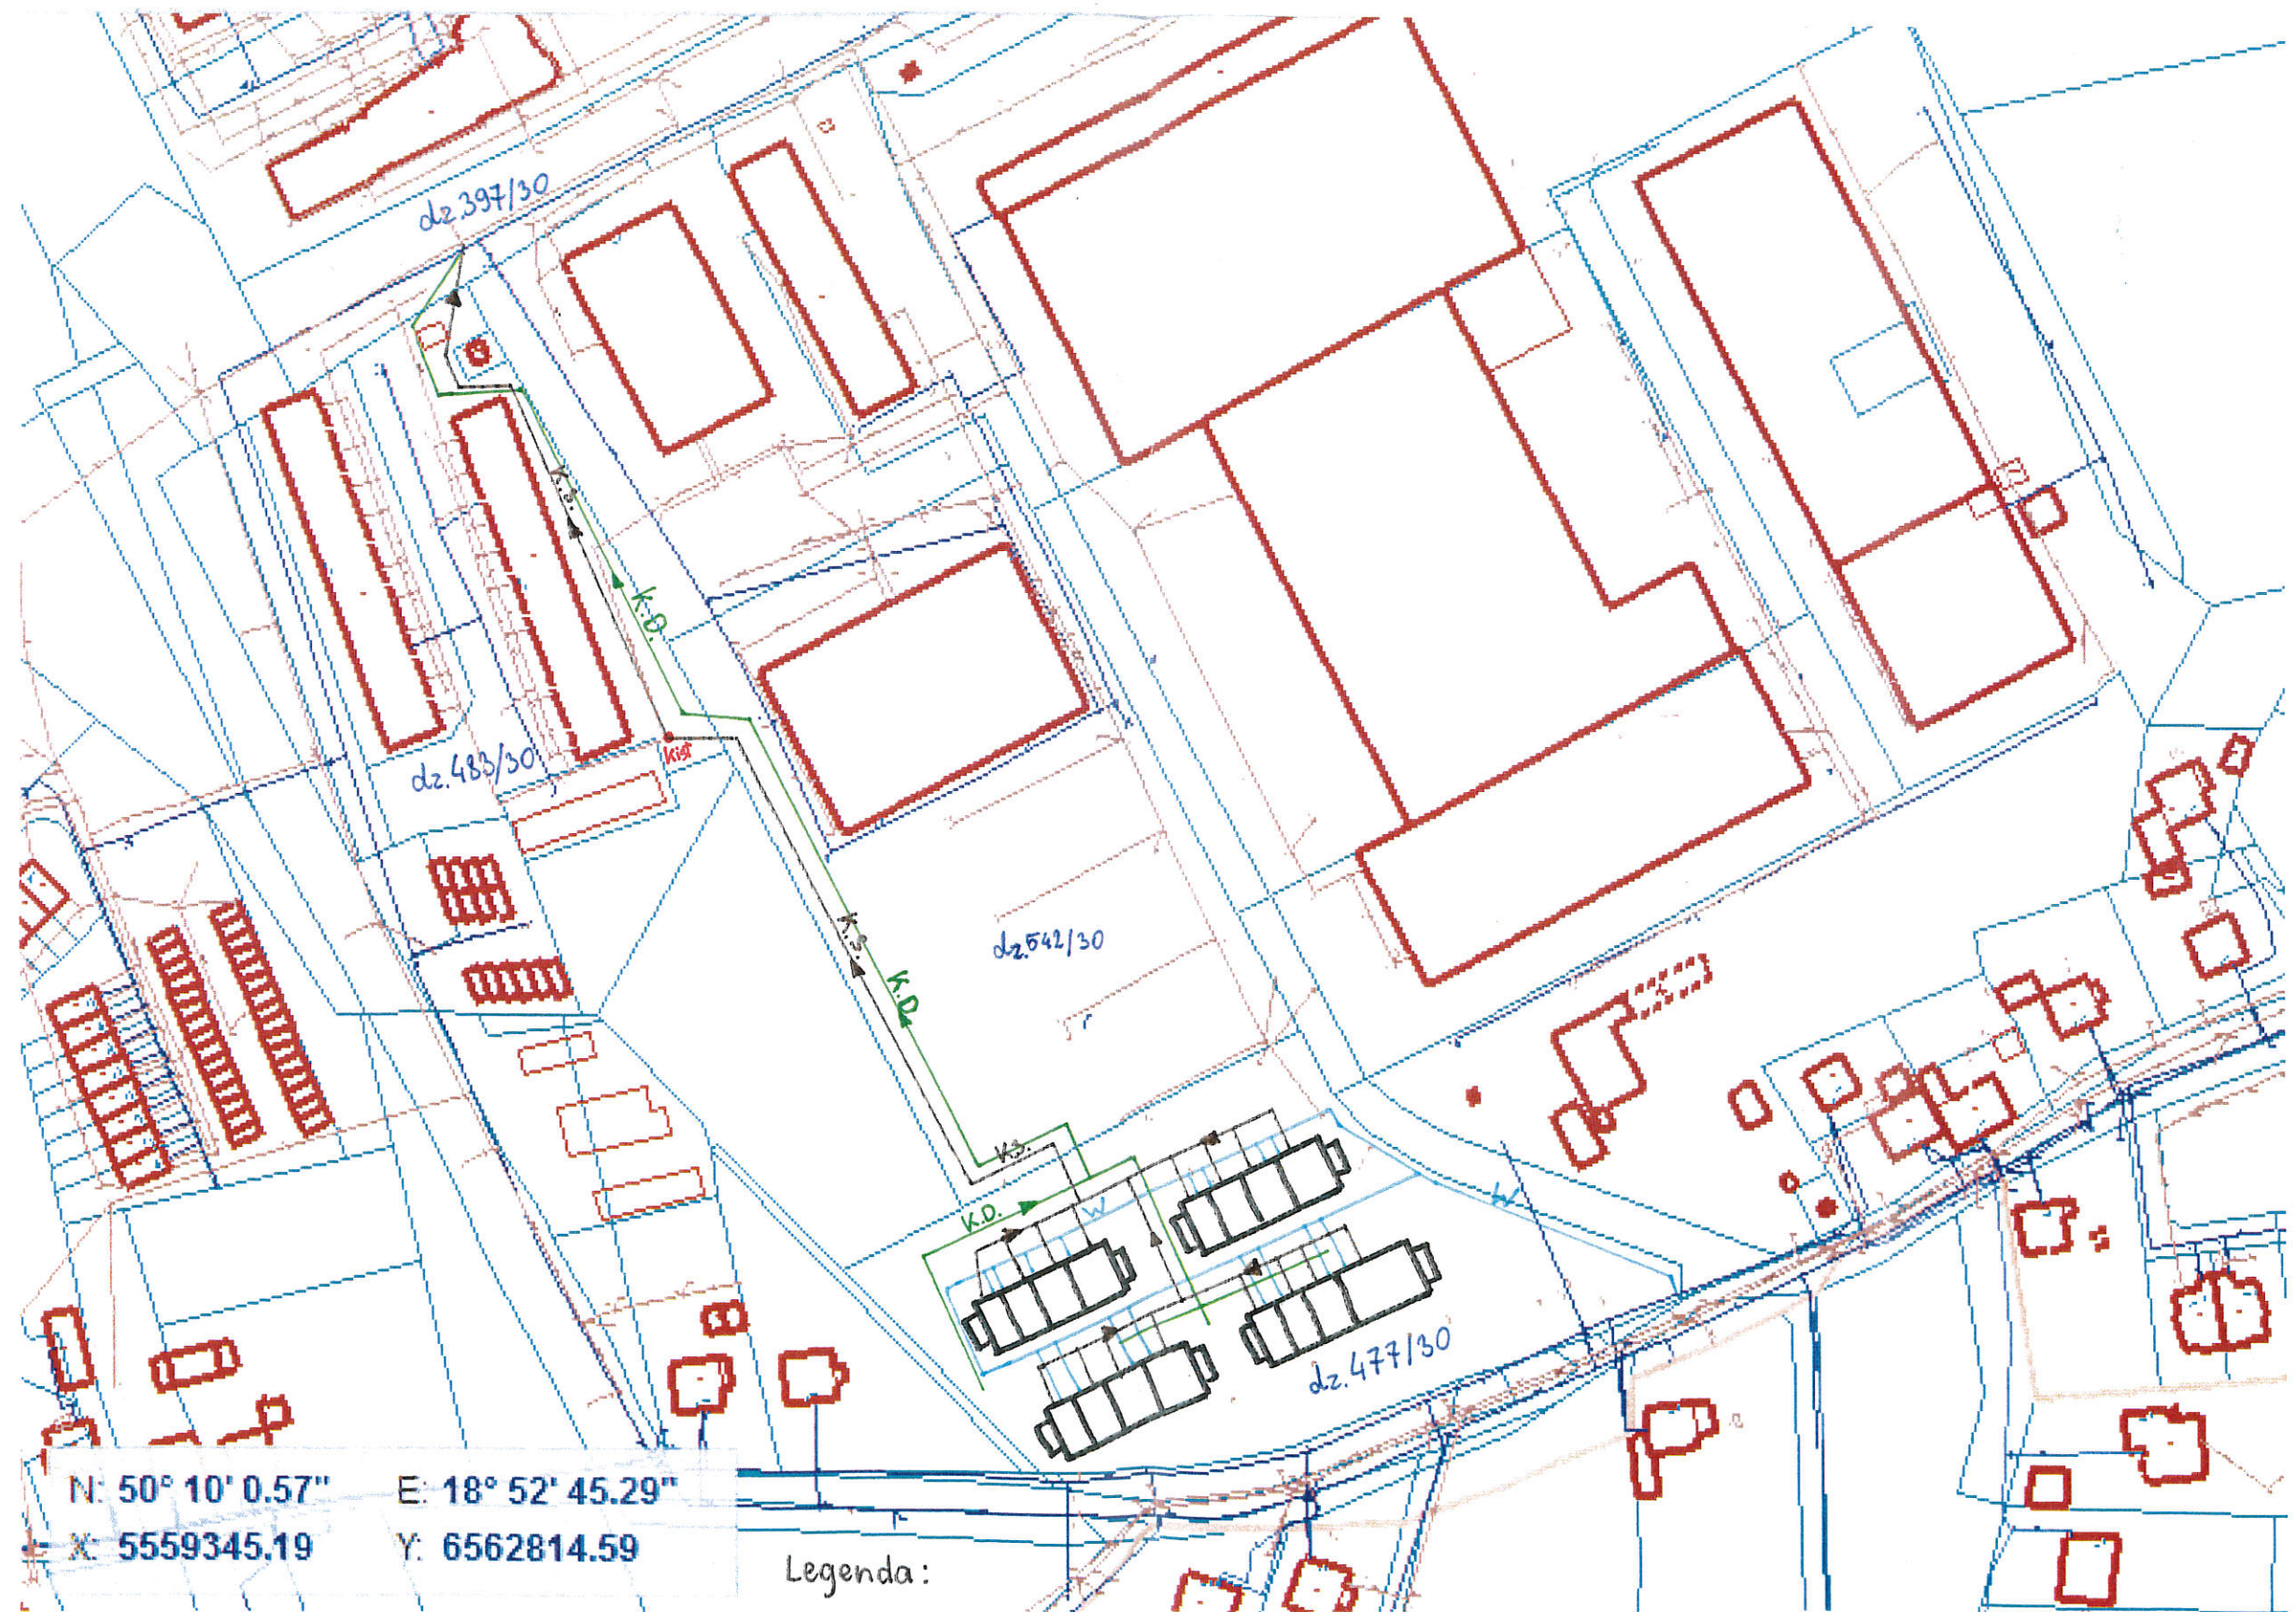

Legenda:

-  - kan. sanitarna
-  - kan. deszczowa
-  - wodociąg

Wpł. R.
K.M.