


I PIĘTRO

STRZEGOM AL. WOJSKA POLSKIEGO NR 49

BUDYNEK UŻYTKOWY W CZĘŚCI "A"

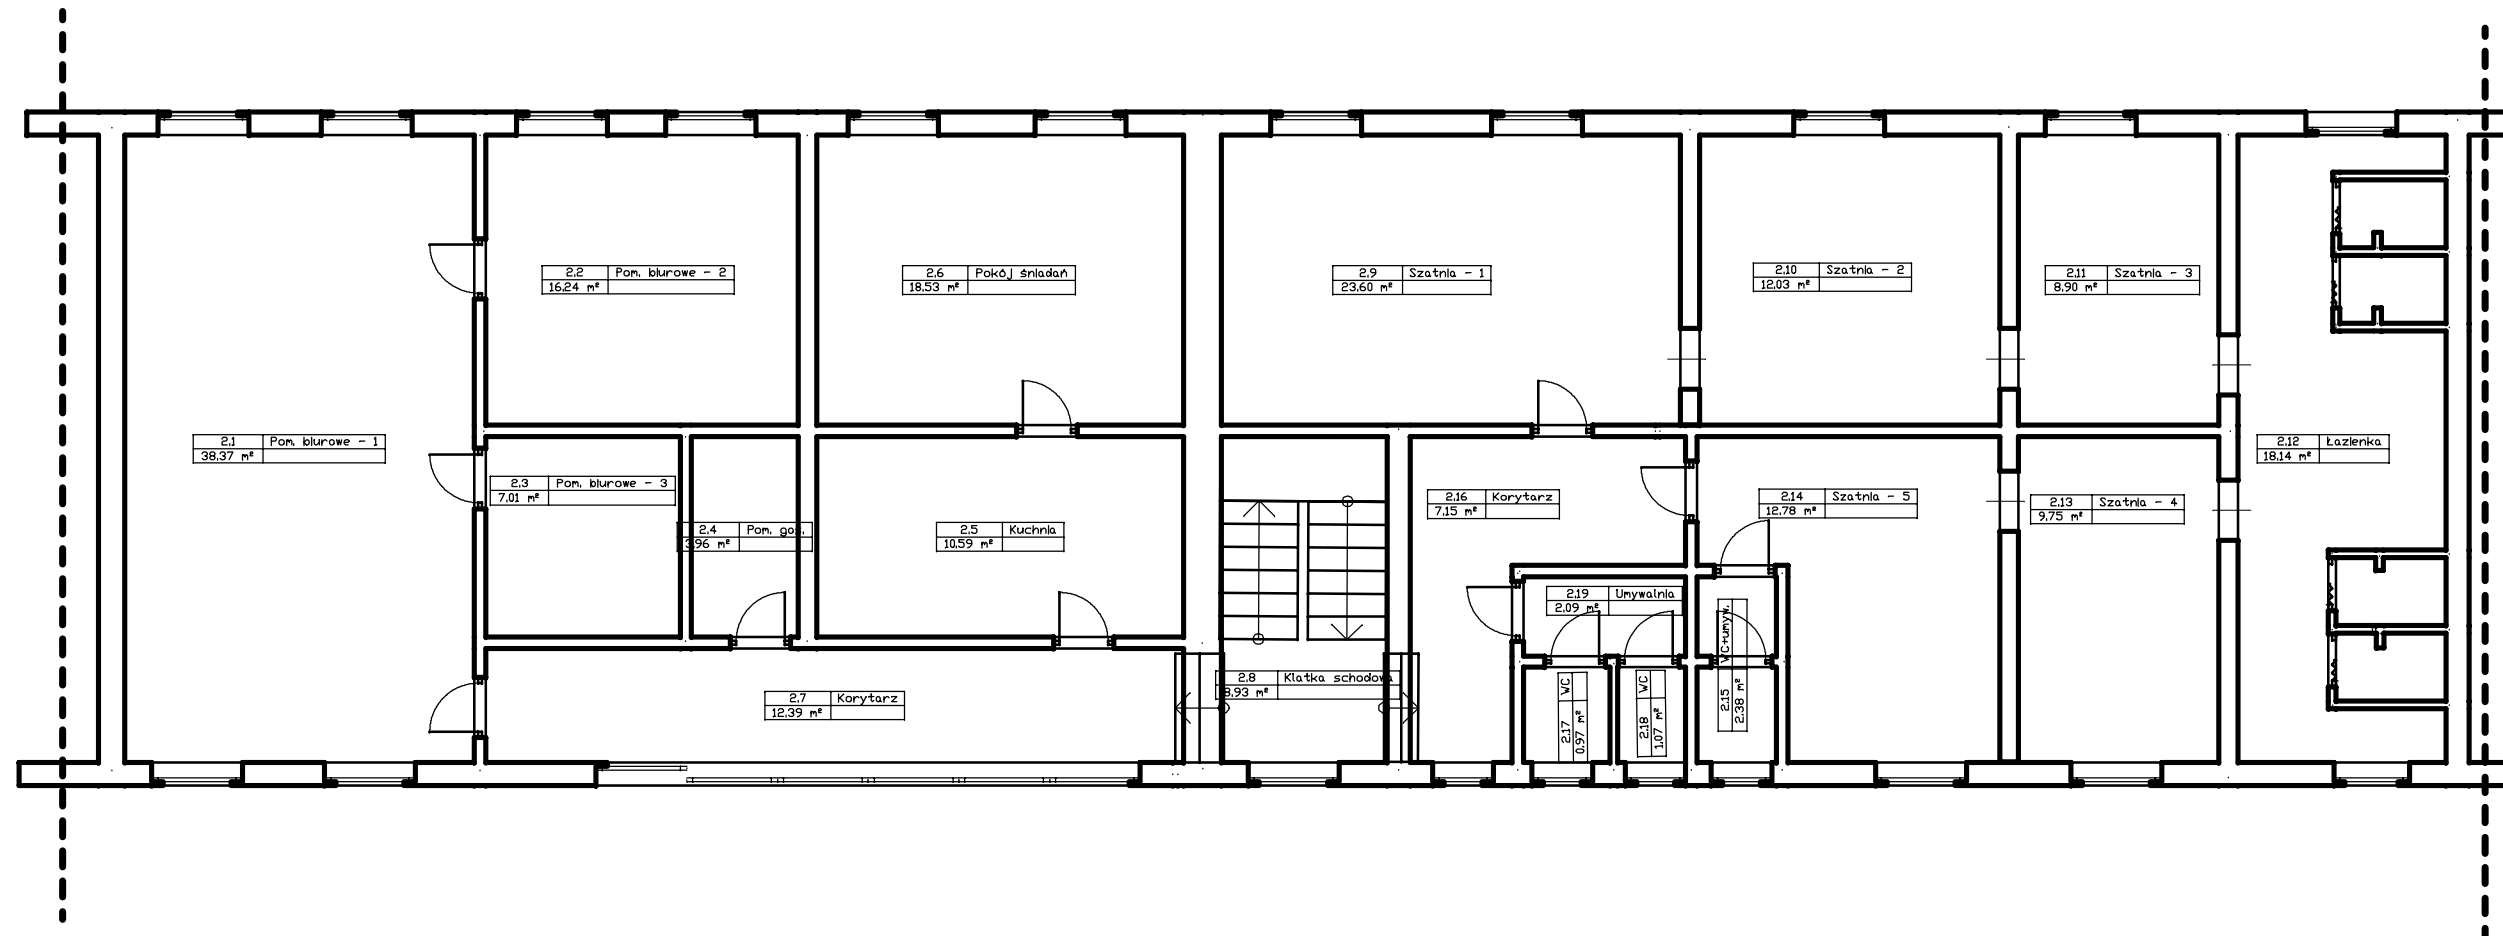

Skala 1:100