


PIWNICA
STRZEGOM AL. WOJSKA POLSKIEGO NR 49
BUDYNEK CZĘŚĆ - "A"

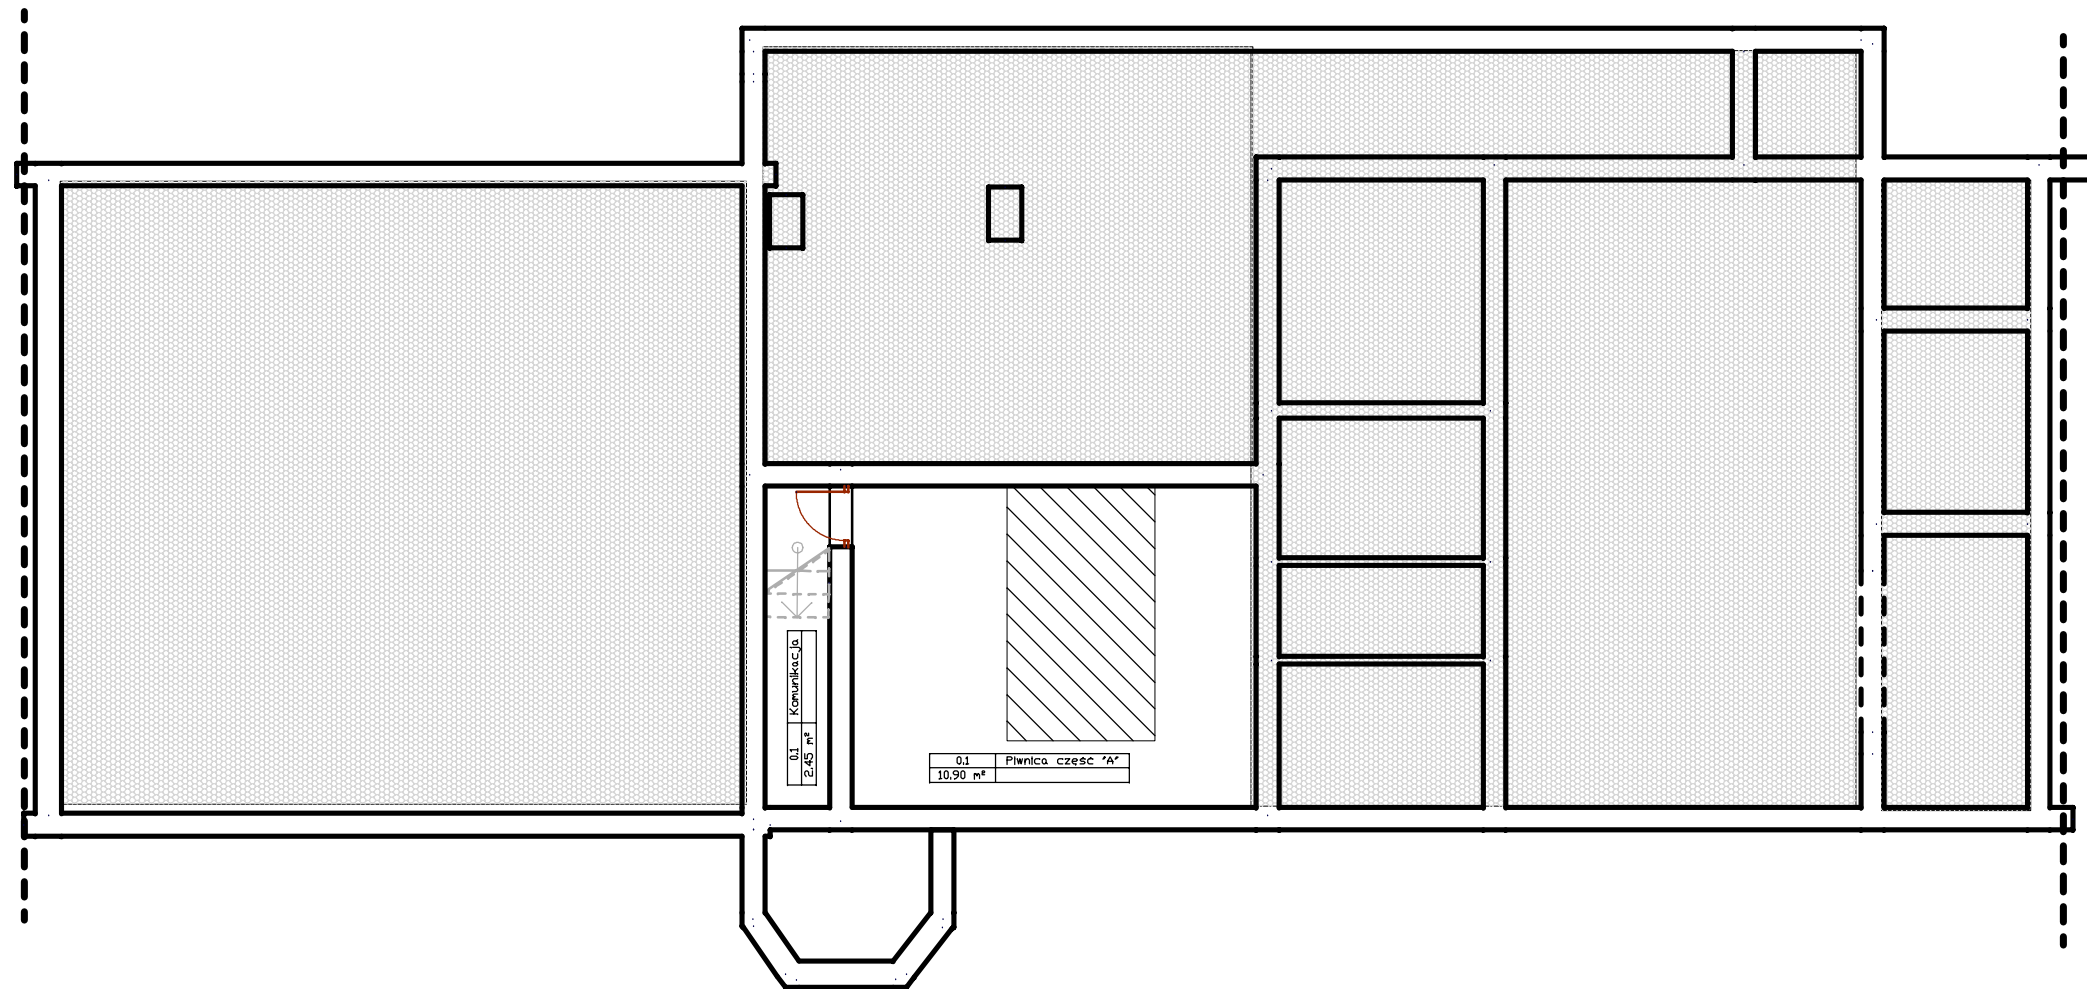

Skala 1:100
h<2,20m