


PARTER

STRZEGOM AL. WOJSKA POLSKIEGO NR 49

BUDYNEK "A" I "B"

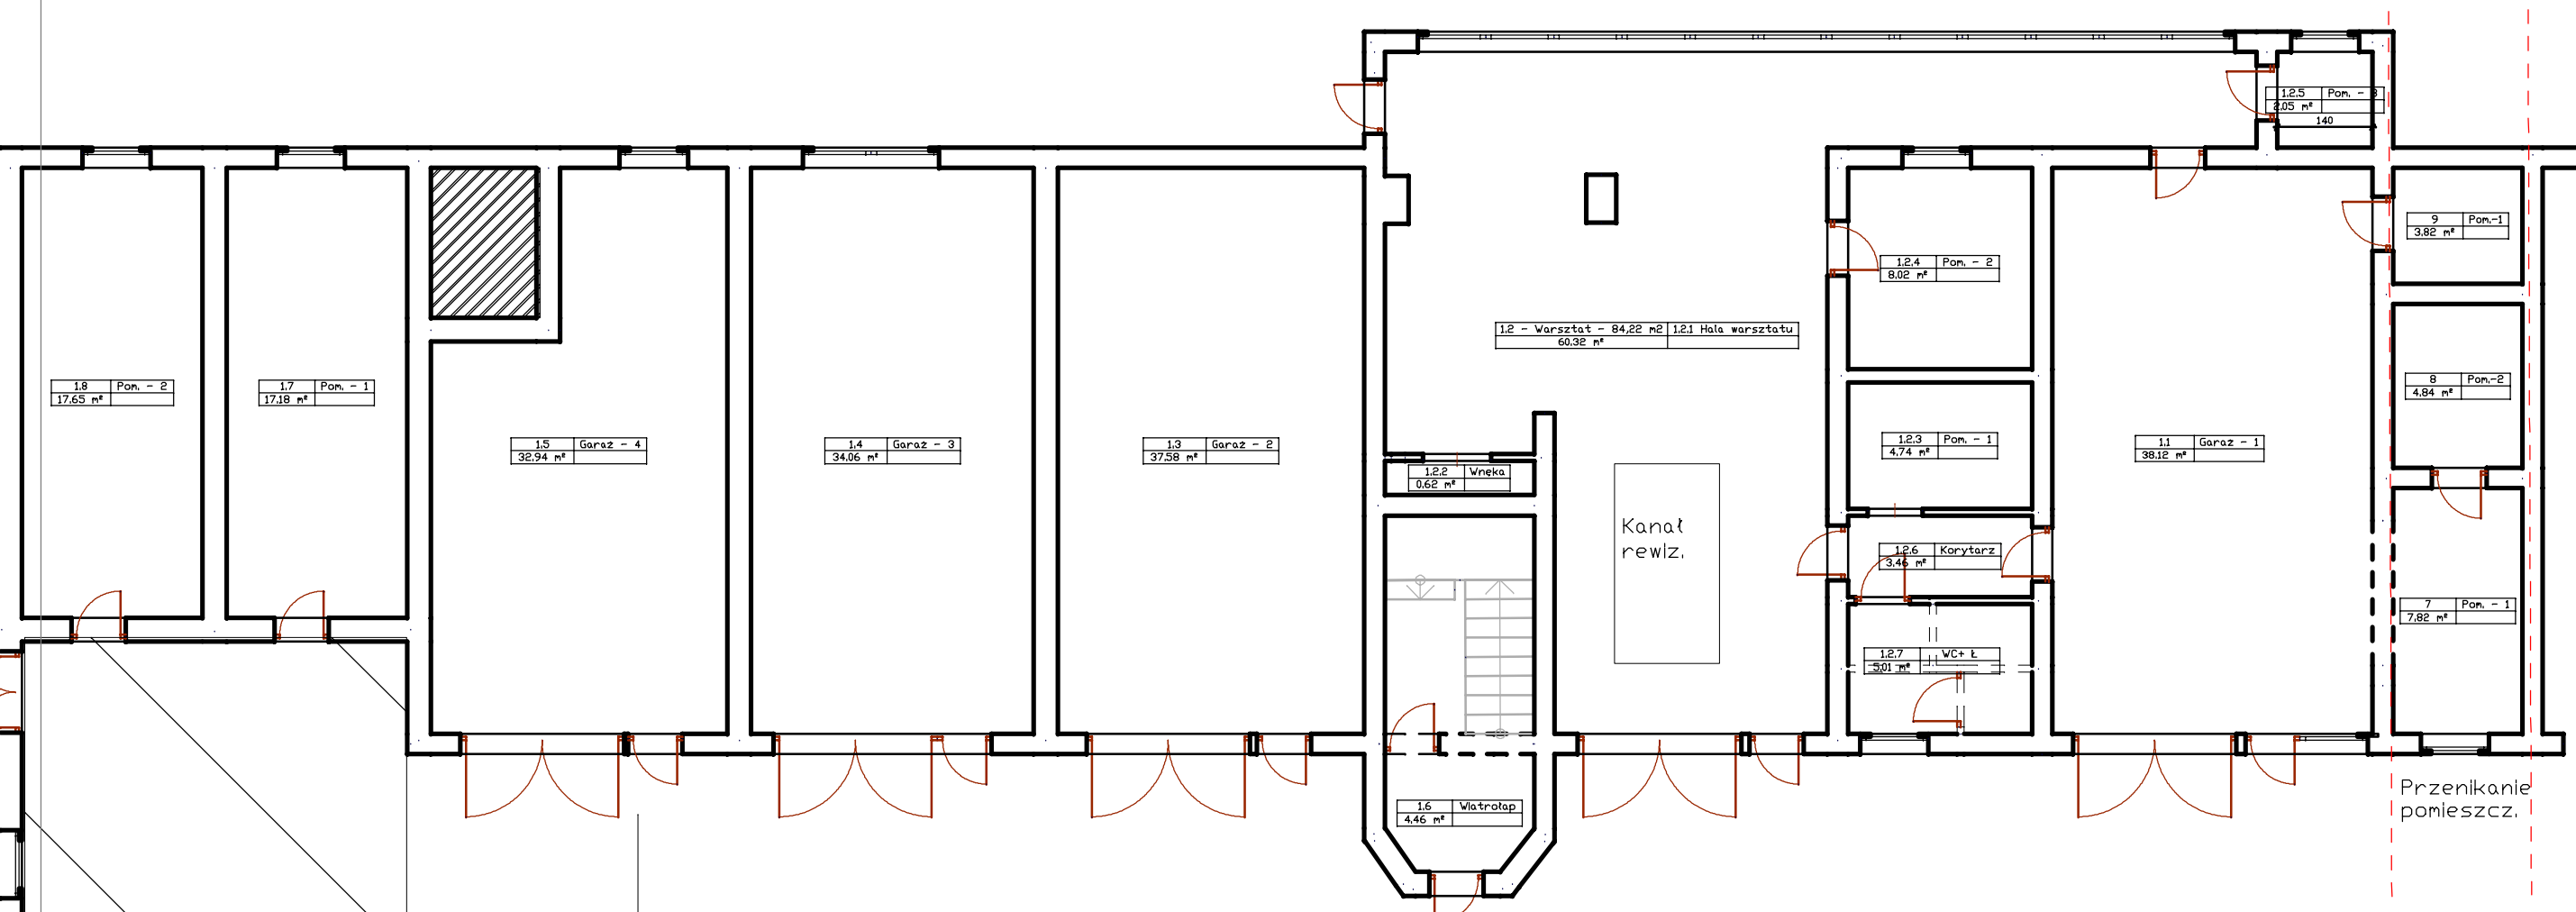

CZĘŚĆ "A"

B"