
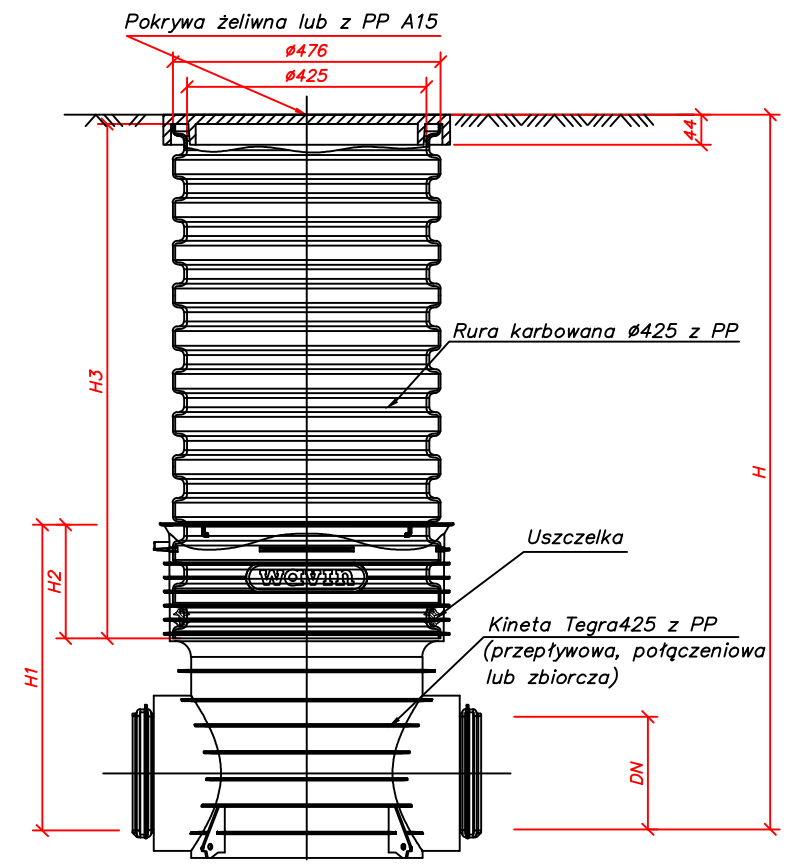


Węzeł	CS		SR 425	b
Rzędna terenu [m n.p.m.]	281,08		281,10	281,10
Rzędna osi rury [m n.p.m.]	279,68 279,76	279,92	280,11 280,09	280,14
Zagłębienie [m]	1,40 1,40		1,07 1,07	1,02
Materiał, Średnica/Spadek [%]	PCV160		PCV110	
Długość [m]		17,50	2,80	
Odległość [m]	0,00	7,80	17,50 18,70	20,30
Dno wykopu [m n.p.m.]	279,68		280,03	280,09

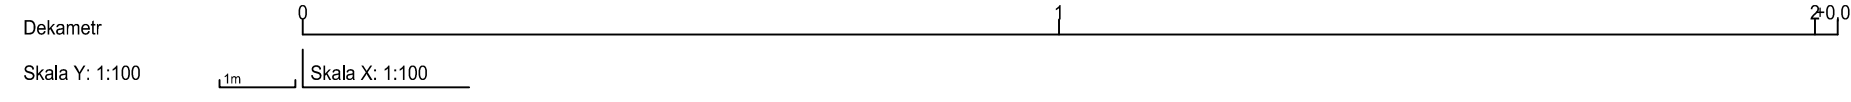

Studzienka inspekcyjna Tegra 425 z pokrywą żeliwną lub z PP klasy A15

INWESTOR	CENTRUM SPORTU I REKREACJI W DĄBROWIE GÓRNICZEJ UL. M. KONOPNICKEJ 29 41-300 DĄBROWA GÓRNICZA		
LOKALIZACJA	dz. nr 68/3, OBR. 0003 DĄBROWA GÓRNICZA JEDN. EWIDENCYJNA: DĄBROWA GÓRNICZA UL. ALEJA RÓŻ 3 41-303 DĄBROWA GÓRNICZA		
TEMAT PROJEKTU	PRZEBUDOWA INSTALACJI PRZECIWOŻAROWEJ W RAMACH ZADANIA: "MODERNIZACJA SIECI HYDRANTOWEJ W HALI WIDOWISKOWO-SPORTOWEJ CENTRUM W DĄBROWIE GÓRNICZEJ"		
TYTUL RYSUNKU	KANALIZACJA SANITARNA - PROFIL PODŁUŻNY		
BRANŻA	SKALA	INDEKS/NR RYSUNKU	
SANITARNA	1:100	S/008	
FAZA PROJEKTU	DATA		
PB	04.2020		
JEDNOSTKA PROJEKTOWA	BJ ART sp. z o.o. UL. MOSTOWA 42 43-600 JAWORZNO		
PROJEKTANT	mgr inż. KAROL PRZYBYŁA upr. nr: SLK/6211/P/WBS/15		
SPRAWDZAJĄCY	mgr inż. BARBARA NOGA upr. nr: SLK/4842/POOS/13		

- Autor opracowania oświadcza, iż informacje techniczne, technologiczne i organizacyjne zawarte w niniejszej dokumentacji stanowią tajemnicę firmy i podlegają ochronie na podstawie ustaw: z dnia 16.04.93 o zwalczaniu nieuczynnej konkurencji (dz. u. nr 47 poz. 211) z dnia 04.02.84 o prawie autorstwa i prawach pokrewnych (dz. u. nr 24 poz. 63).
- Projekt instalacji, wyposażenia, montażu urządzeń technologicznych, które nie są objęte zakresem projektu wymagają uzgodnienia z głównym projektantem, wskazanych przez nich projektantów lub jednostki projektowe. Brak uzgodnienia zdejmuje odpowiedzialność z firmy odpowiedzialnej za skutki niewykonania.
- Wszelkie zmiany w stosunku do projektu przyjętych rozwiązań, użytych materiałów, elementów instalacji i wyposażenia należy uzgodnić z głównym projektantem. Brak uzgodnienia zdejmuje odpowiedzialność z głównego projektanta do skutku niewykonania.
- Wszelkie wymiary należy sprawdzić na budowie, a wszelkie nieporozumienia należy wyjaśnić i uzgodnić z głównym projektantem.
- Roboty budowlane należy wykonać zgodnie ze sztuką budowlaną oraz "prawem budowlanym" (dz. u. 94.89.414 z dnia 25.08.94).