



Istn. stacja transformatorowa 20/0,4kV nr 4S1827 "Hala Sportowa"
wł. TAURON Dystrybucja SA

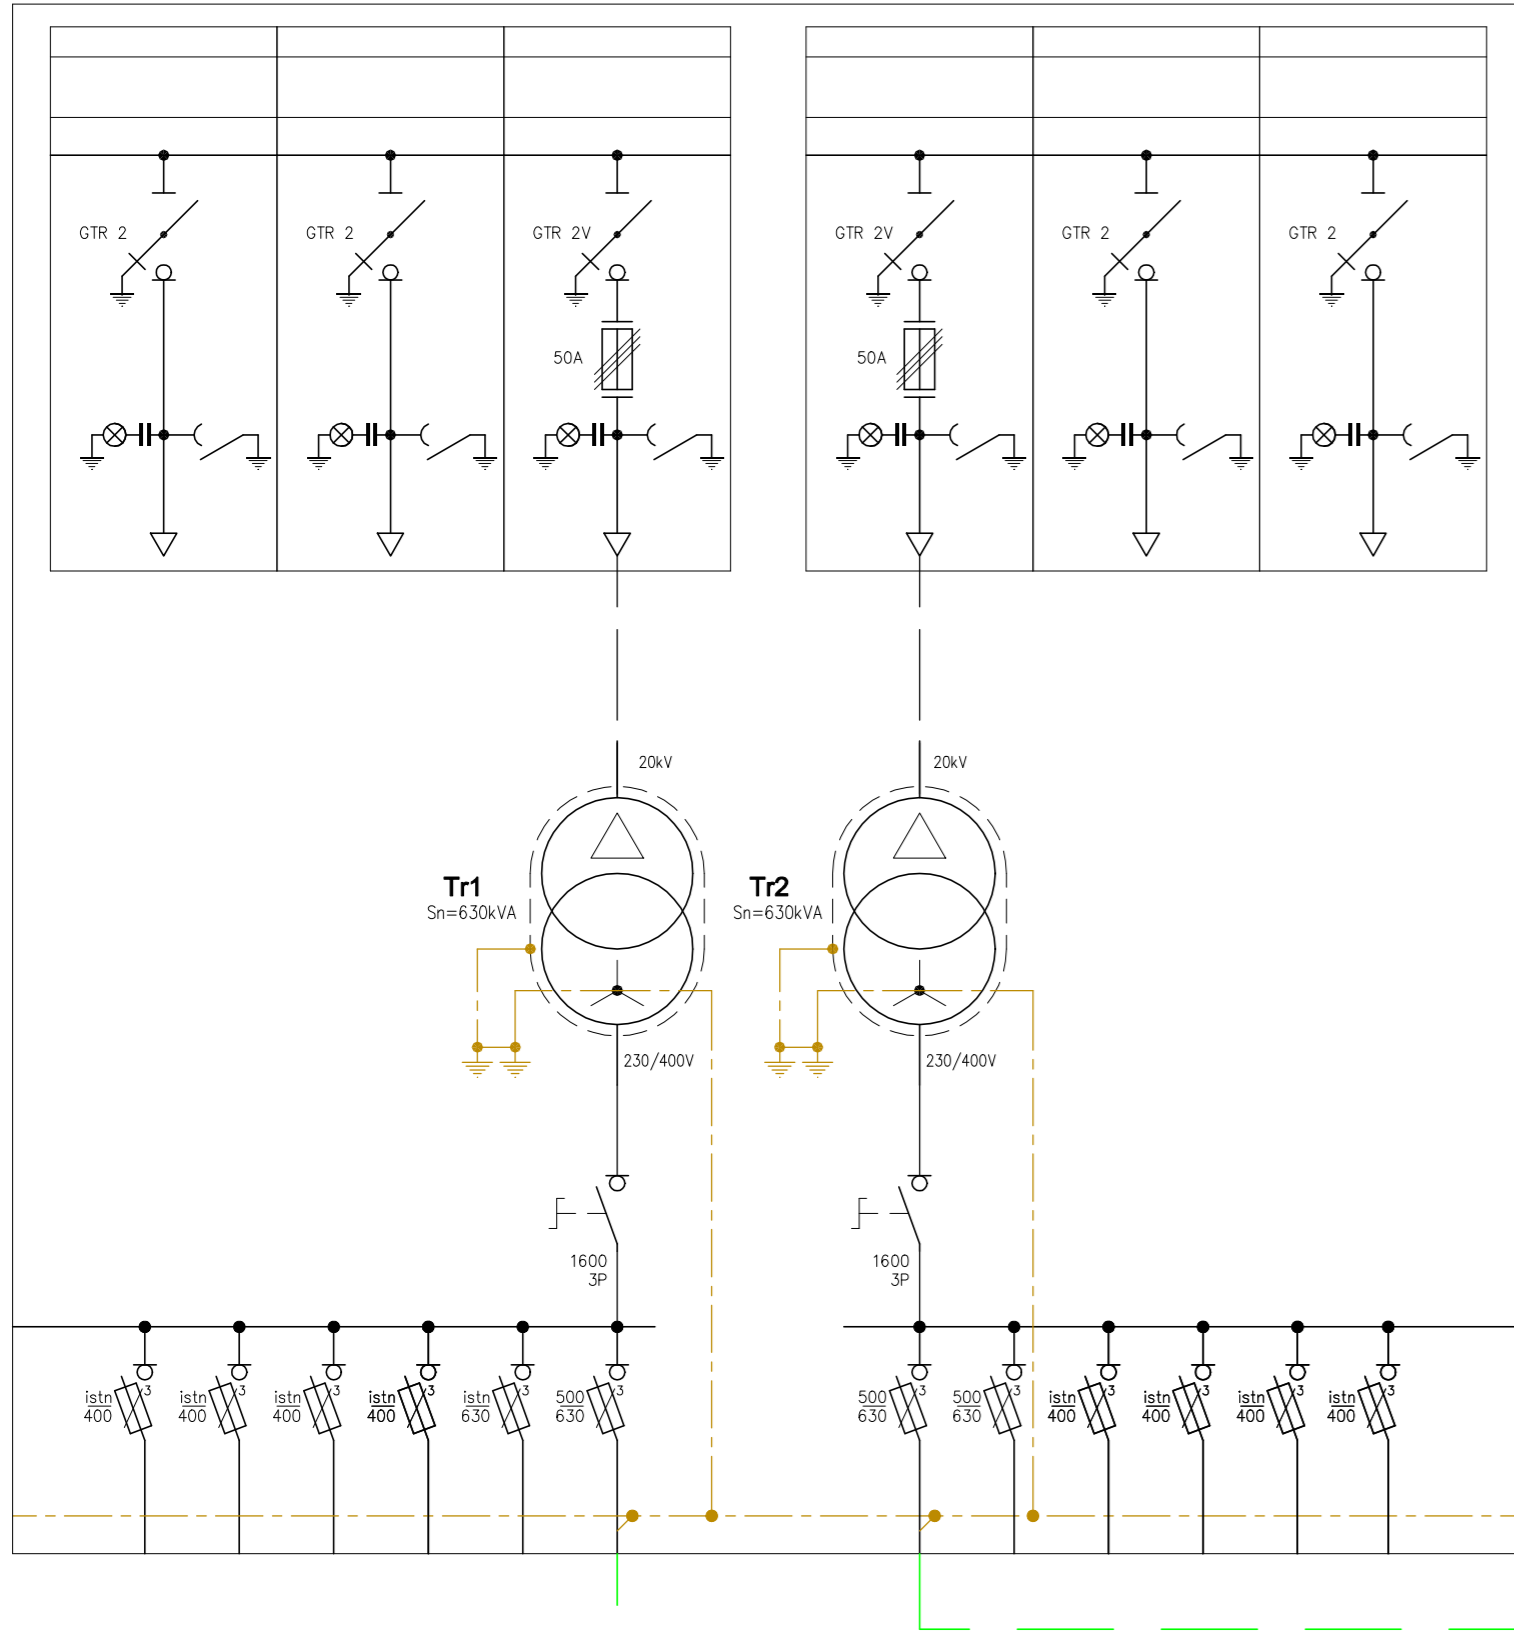

2*4*YKY 4*185mm² - 1kV

Hala Widowiskowo-Sportowa

Rozdzielnica główna RG

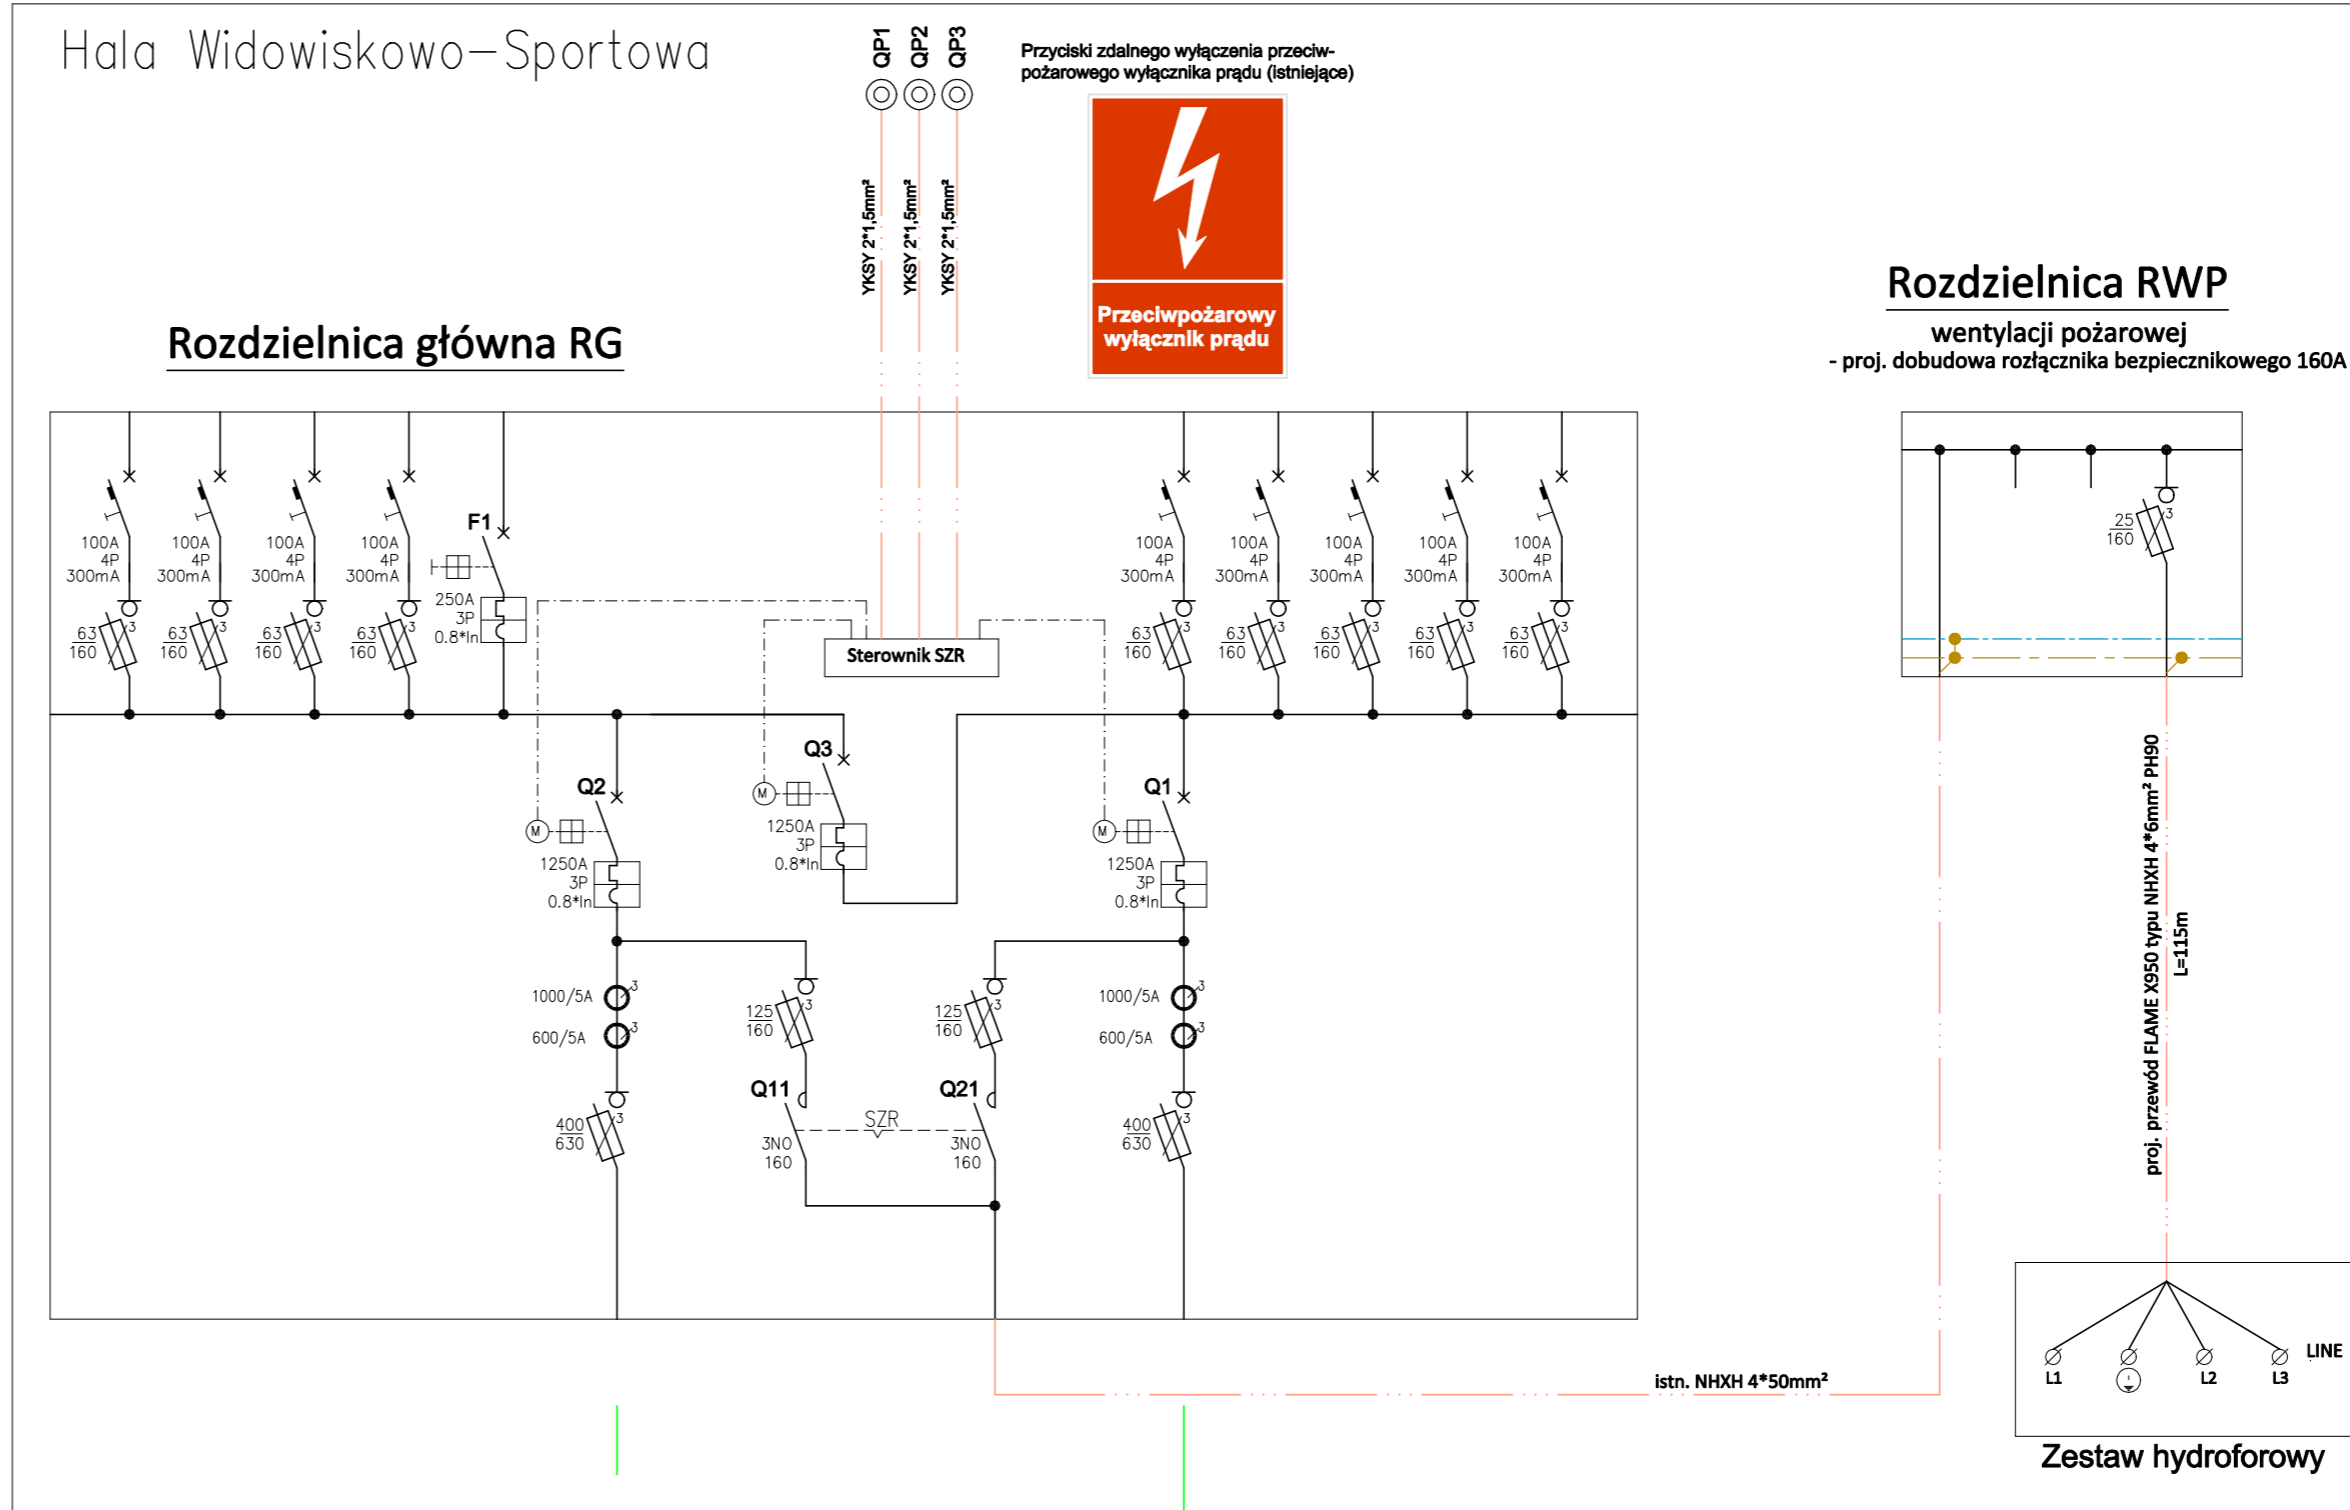

2*4*YKY 4*185mm² - 1kV

Napięcie znamionowe: 230/400V
System pracy sieci nN: TN-C-S

INWESTOR	CENTRUM SPORTU I REKREACJI W DĄBROWIE GÓRNICZEJ UL. III. KONOPNICKIEJ 29 41-300 DĄBROWA GÓRNICZA		
LOKALIZACJA	dz. nr 68/3, OBR. 0003 DĄBROWA GÓRNICZA JEDN. EWIDENCYJNA: DĄBROWA GÓRNICZA UL. ALEJA RÓŻ 3 41-303 DĄBROWA GÓRNICZA		
TEMAT PROJEKTU	PRZEBUDOWA INSTALACJI PRZECIWPÓŻAROWEJ W RAMACH ZADANIA: "MODERNIZACJA SIECI HYDRANTOWEJ W HALI WIDOWISKOWO-SPORTOWEJ CENTRUM W DĄBROWIE GÓRNICZEJ"		
Tytuł RYSUNKU	SCHEMAT UKŁADU ZASILANIA HYDROFORNI P.POŻAROWEJ		
BRANŻA	ELEKTRYCZNA	SKALA	INDEKSANR RYSUNKU
		%	E/001
FAZA PROJEKTU	PB	DATA	04.2020
JEDNOSTKA PROJEKTOWA	BJ ART sp. z o.o. UL. MOSTOWA 42 43-600 JAWORZNO		
PROJEKTANT	Inż. JANUSZ ZYGULSKI		
SPRAWDZAJĄCY	mgr Inż. DARIUSZ ZACIERA upr. bud. SLK/3772/PWOE/11		

1. Autor opracowania odpowiada, iż informacje techniczne, technologiczne i organizacyjne zawarte w niniejszym dokumencie stanowią tajemnicę firmy (podlega ochronie) na podstawie ustawy z dnia 16.04.03 z nowelizacją (Dz.U. nr 47, poz. 271) z dnia 04.02.04 o prawie autorskim i prawach pokrewnych (Dz. u. nr 24, poz. 83).
2. Projekty techniczne, wypracowania, materiały i urządzenia technologiczne, które nie są objęte zakazem projektu wymagają uzgodnienia z głównym projektantem, wykonawcą prac lub projektantem lub jednostką projektową. Brak uzgodnienia odnosi się do odpowiedzialności za błąd architektoniczny na etapie wstępnym.
3. Wszelkie zmiany w stosunku do projektu przyjętych rozwiązań, użytych materiałów, elementów technologicznych i wyposażenia należy uzgodnić z głównym projektantem. Brak uzgodnienia odnosi się do odpowiedzialności z głównego projektanta za błąd w projekcie.
4. Należy wykonać roboty zgodnie z budowlą, a wszelkie uwagi i uwagi należy zgłaszać z głównym projektantem.
5. Roboty budowlane należy wykonać zgodnie z budowlą, budowlą oraz "przewodami" (Dz. u. 94.06.01 z dnia 25.06.94).