


RYS 2

**RZUT FRAGMENTU MOLO
Z NANIESIONYM PROPONOWANYM
UKŁADEM LEGARÓW I DESEK**

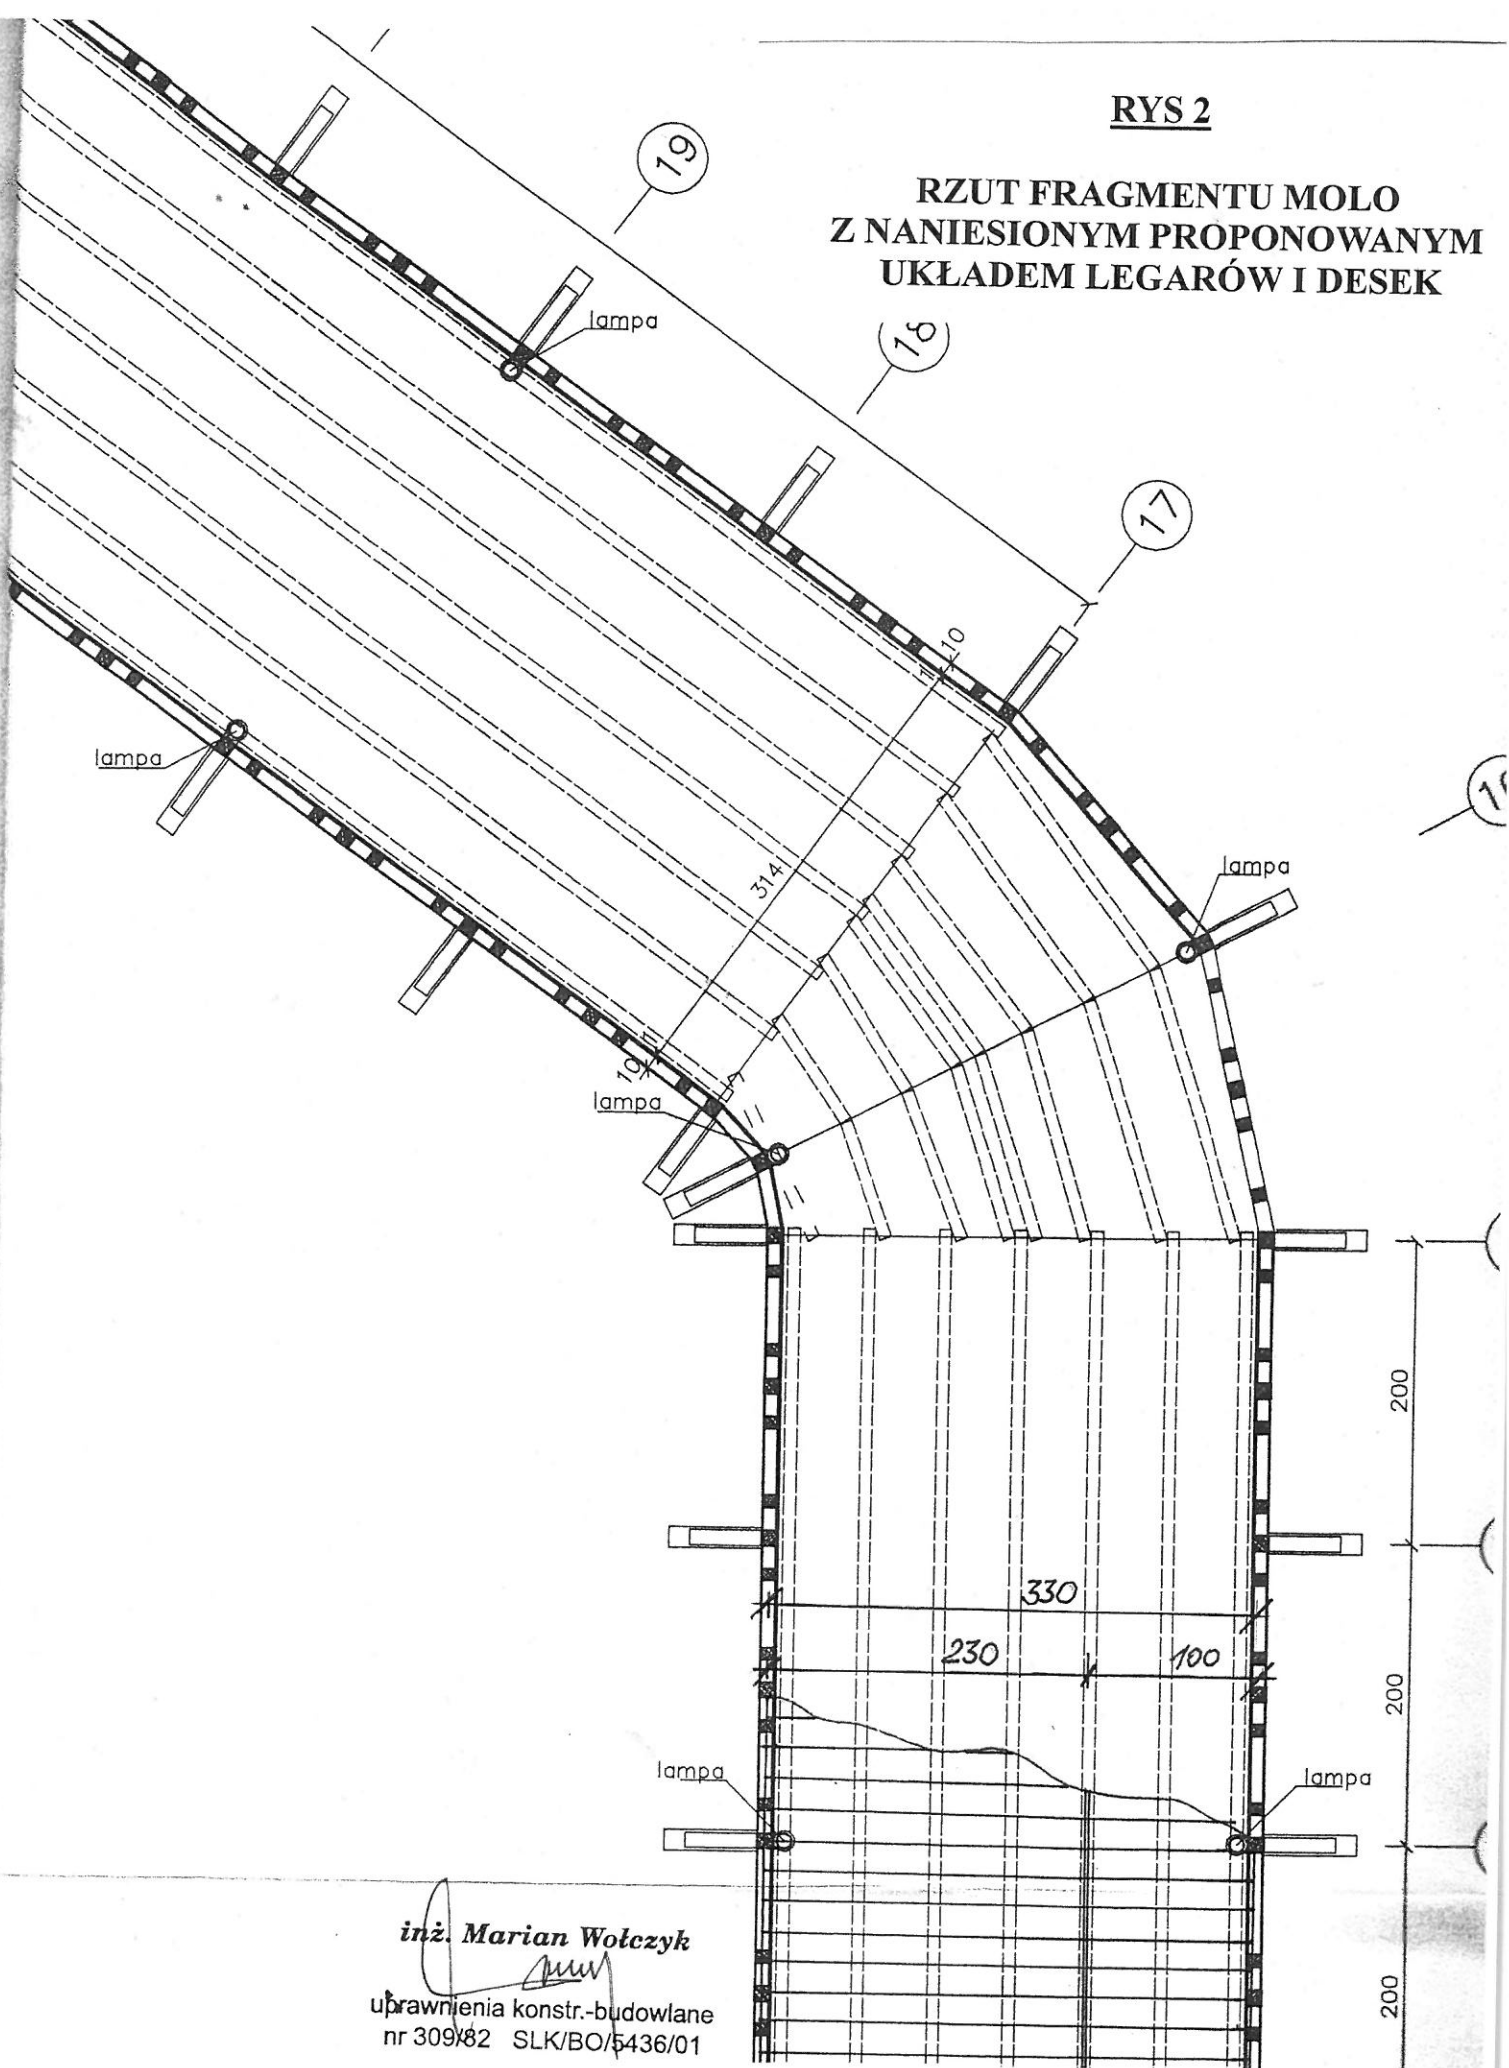


inż. Marian Wotczyk

uprawnienia konstr.-budowlane
nr 309/82 SLK/BO/5436/01

RYS 3

PRZEKRÓJ MONTAŻOWY PODESTU MOŁO WYMIANA DESEK I LEGARÓW ORAZ ZESTAWIENIE MATERIAŁÓW

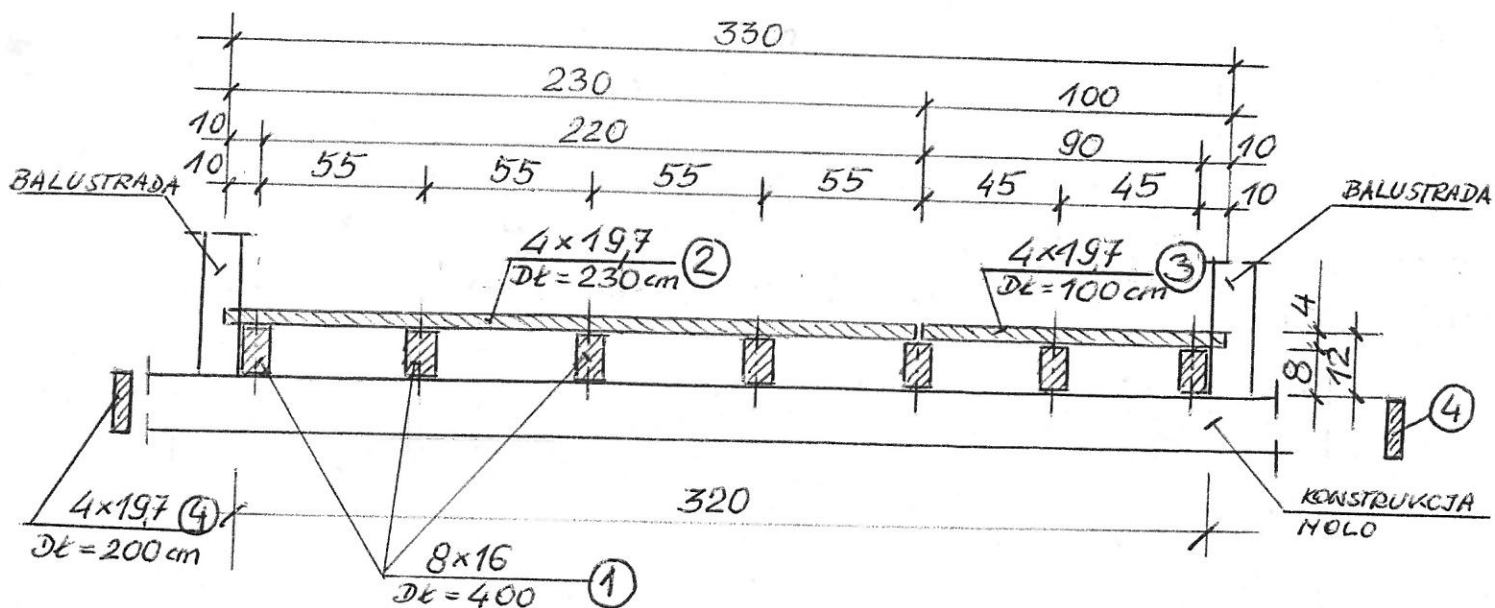

Zestawienie materiałów:

Lp	Nazwa	j.m.	ilość
1	Profil konstrukcyjny 8 x 16 cm bez zaostżenia - brąz	mb	460
2	Deska pomostowa 4 x 19,7 cm bez wzmocnienia - brąz	m2	218
3	Deska gładka 4 x 19,7 cm bez wzmocnienia - brąz	mb	108

inż. Marian Wołczyk
 uprawnień konstr.-budowlane
 nr 306/82 SLK/BO/5436/01