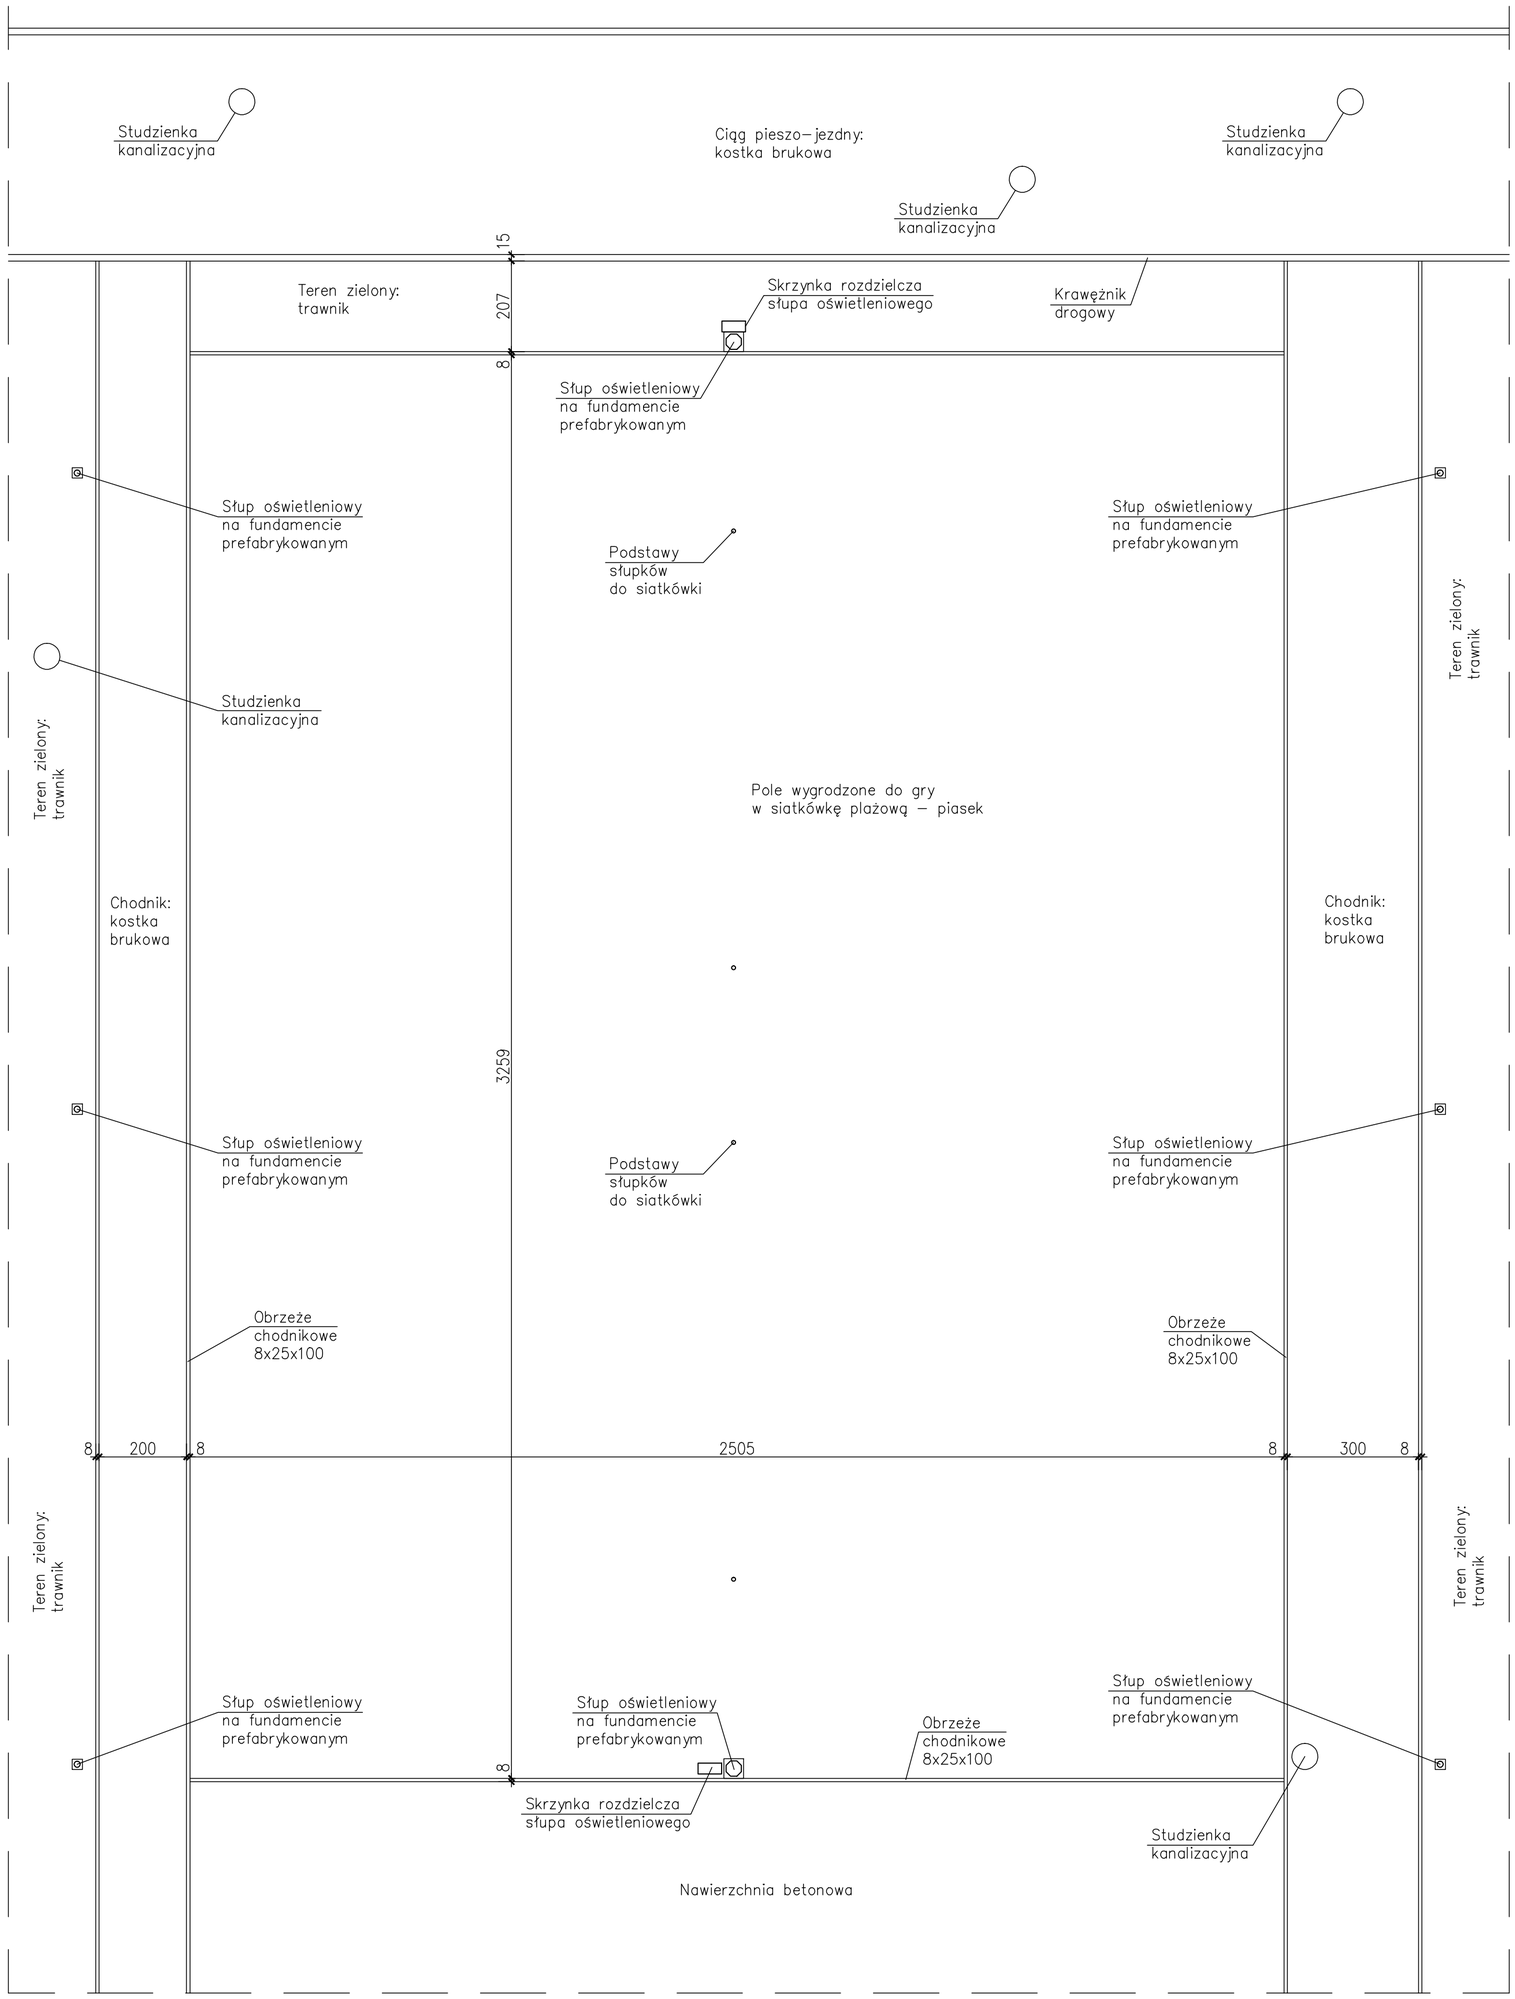

UWAGI:
WYMIARY PODANO W [cm].
WYMIARY NALEŻY SPRAWDZIĆ NA BUDOWIE.

PRACOWNIA PROJEKTOWA "MIZAWA" MIROSŁAW ZAWARTKA, 41–200 SOSNOWIEC ul. ANDERSA 31, tel. 501070644					
INWESTOR	CENTRUM SPORTU I REKREACJI 41–300 DĄBROWA GÓRNICZA, ul. KONOPNICKIEJ 29				
OBIEKT, ADRES	KORT TENISOWY 41–300 DĄBROWA GÓRNICZA, ul. LETNIA 9, dz. nr 2/2, obręb 0003				
NAZWA OPRAC.	BUDOWA KORTÓW TENISOWYCH O NAWIERZCHNI Z MĄCZKI CEGLANEJ W PARKU ZIELONA.			SKALA:	NR RYS.:
NAZWA RYS.	RZUT FRAGMENTU TERENU POD BUDOWĘ KORTU TENISOWEGO. INWENTARYZACJA			1:100	I_01
	IMIĘ NAZWISKO	NR UPRAWNIEŃ	SPECJALNOŚĆ:	DATA:	PODPIS:
PROJEKTOWAŁ KONSTRUKCJA	mgr inż. MIROSŁAW ZAWARTKA	SLK/2121/POOK/08	KONSTR.–BUD.	PAŹDZIERNIK 2021r.	