



TYPOWY PRZEKRÓJ PRZEZ
RURĘ DRENARSKĄ ZBIORCZĄ
1:20

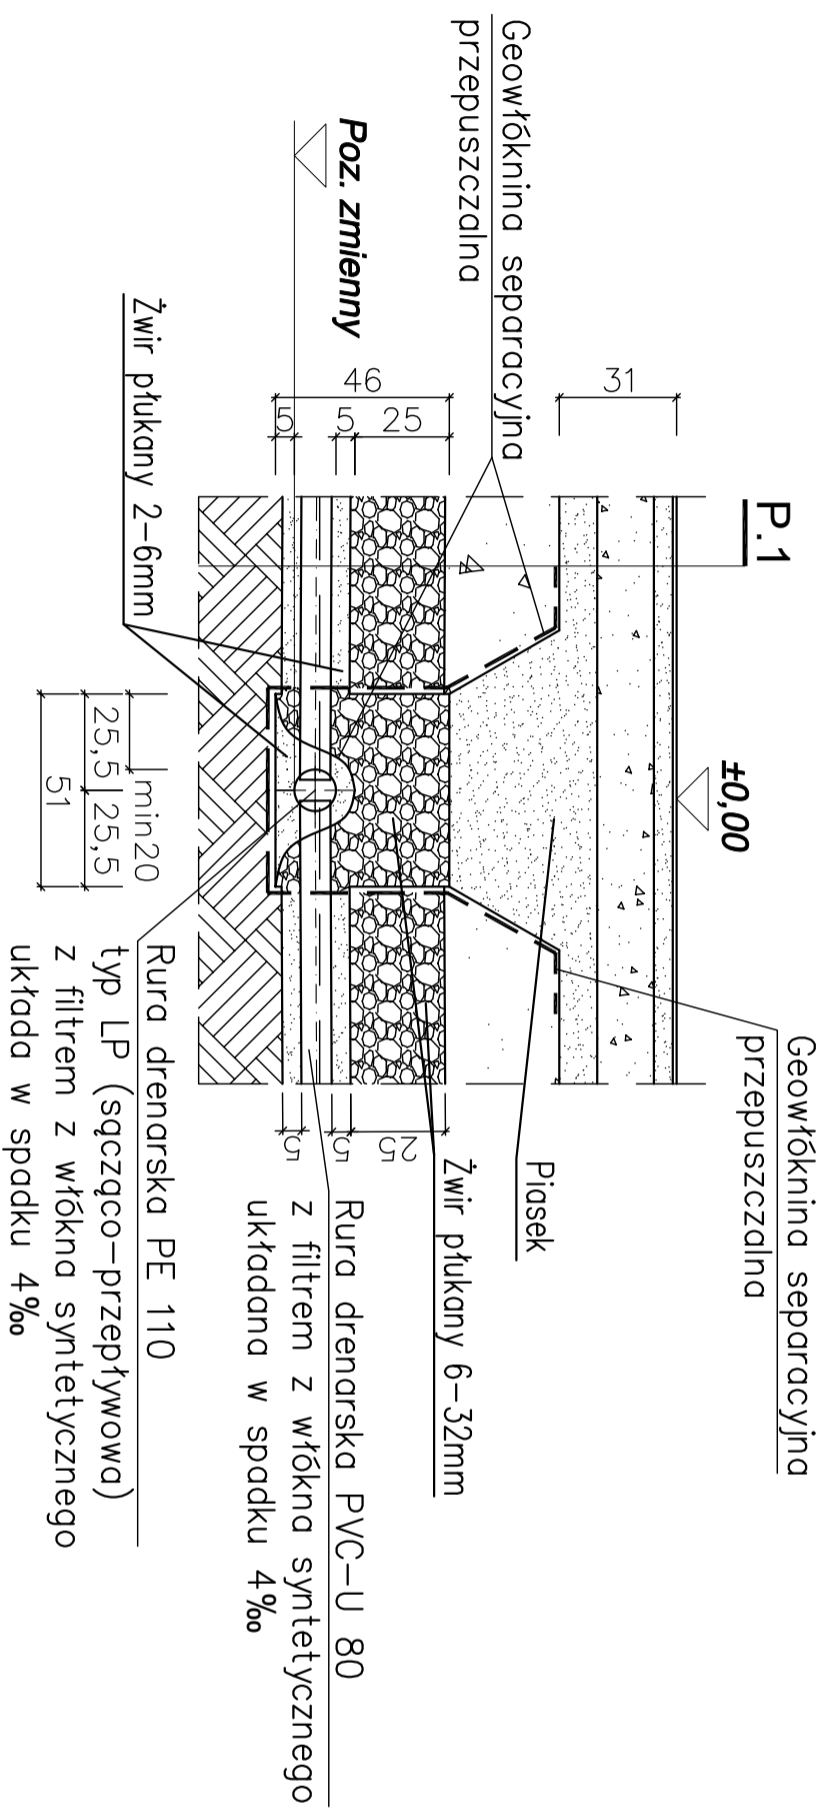

TYPOWY PRZEKRÓJ PRZEZ
RURĘ DRENARSKĄ
1:20

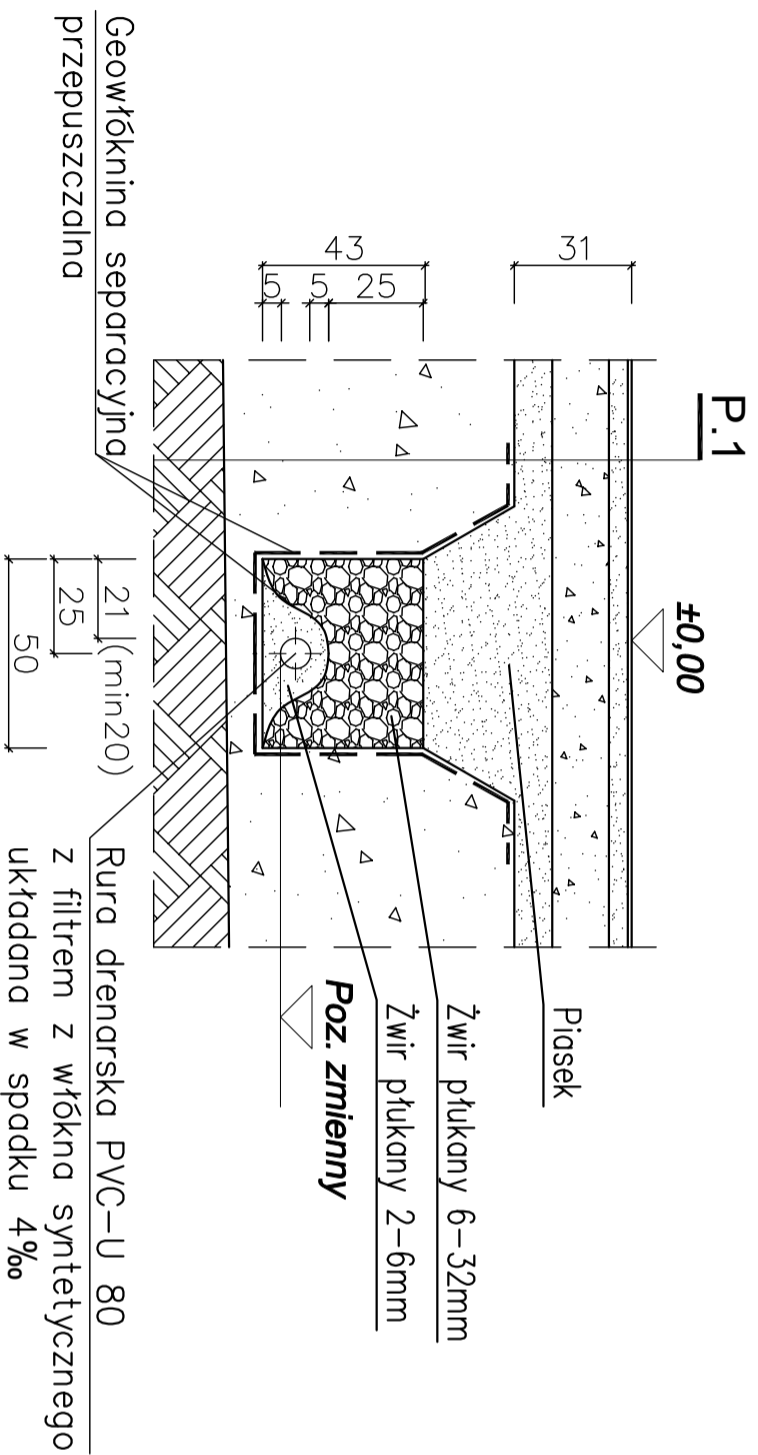

UWAGI:
WYMIARY PODANO W [cm].
WYMIARY NALEŻY SPRAWDZIĆ NA BUDOWIE.

PRACOWNIA PROJEKTOWA "MIZAWA" MIROSŁAW ZAWARTKA, 41-200 SOSNOWIEC ul. ANDERSA 31, tel. 501070644	
INWESTOR	CENTRUM SPORTU I REKREACJI ul. KONOPNICKIEJ 29, 41-300 DĄBROWA GÓRNICZA
OBIEKT, ADRES	KORT TENISOWY DĄBROWA GÓRNICZA, 41-300 ul. LETNIA 9, dz. nr 2/2, obręb 0003
NAZWA OPRAC.	BUDOWA DWÓCH KORTÓW TENISOWYCH.
NAZWA RYS.	TYPOWE PRZEKROJE PRZEZ DRENAŻ. PROJEKT
PROJEKTOWAŁ KONSTRUKCJA	mgr inż. MIROSŁAW ZAWARTKA
	NR UPRAWNIENI SK/2121/P00K/08
	SPECJALNOŚĆ: KONSTR.-BUD.
	DATA: PAŹDZIERNIK 2021r.
	NR RYS: ID_02
	PODPIS: