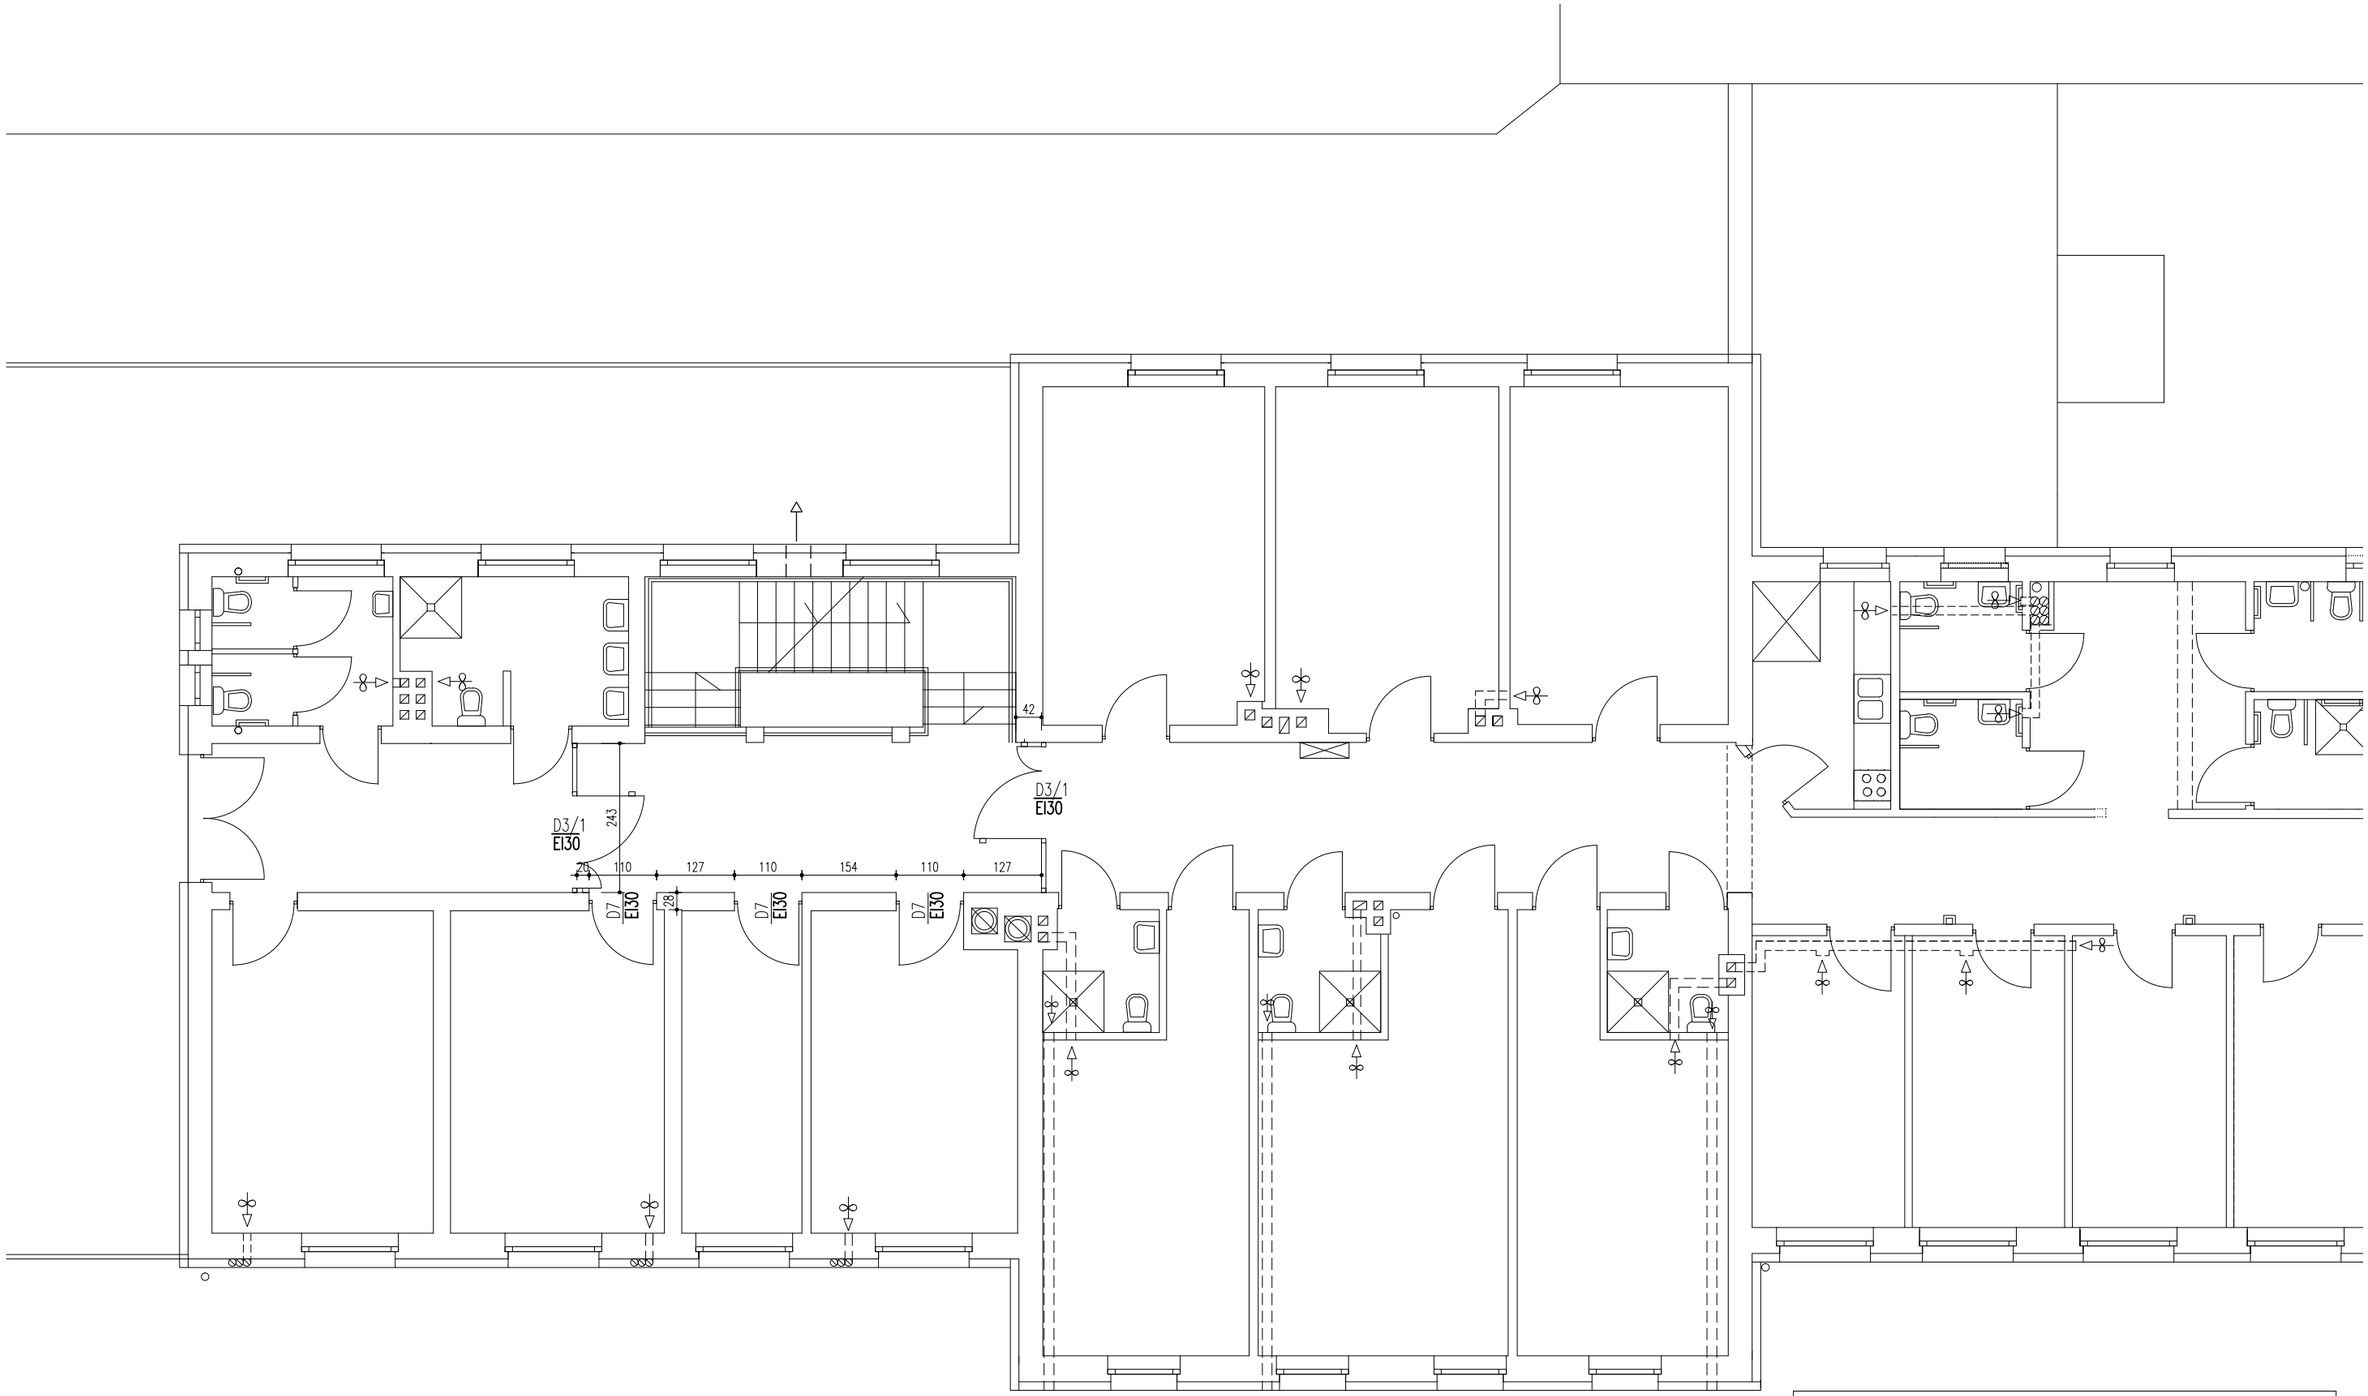

ARS– Pracownia Projektów Jan Tamulewicz
ul. Modrzewiowa 8/48 85–631 Bydgoszcz

Obiekt: Wydzielenie drzwiami odpornosci ogn.EI30 klataki schod. w DPS przy ul.Malborskiej 18 w Kwidzynie	Nazwa rysunku: RZUT 2–PIĘTRA 1:100

Projektant	mgr inż. arch. Jan Tamulewicz upr. AUB–KZ–7210/145/90	
Weryfikator	mgr inż. arch. Jacek Szczutkowski upr. GP–KZ–7234/313/94	
data 17.10. 2021		Nr rys. 4