


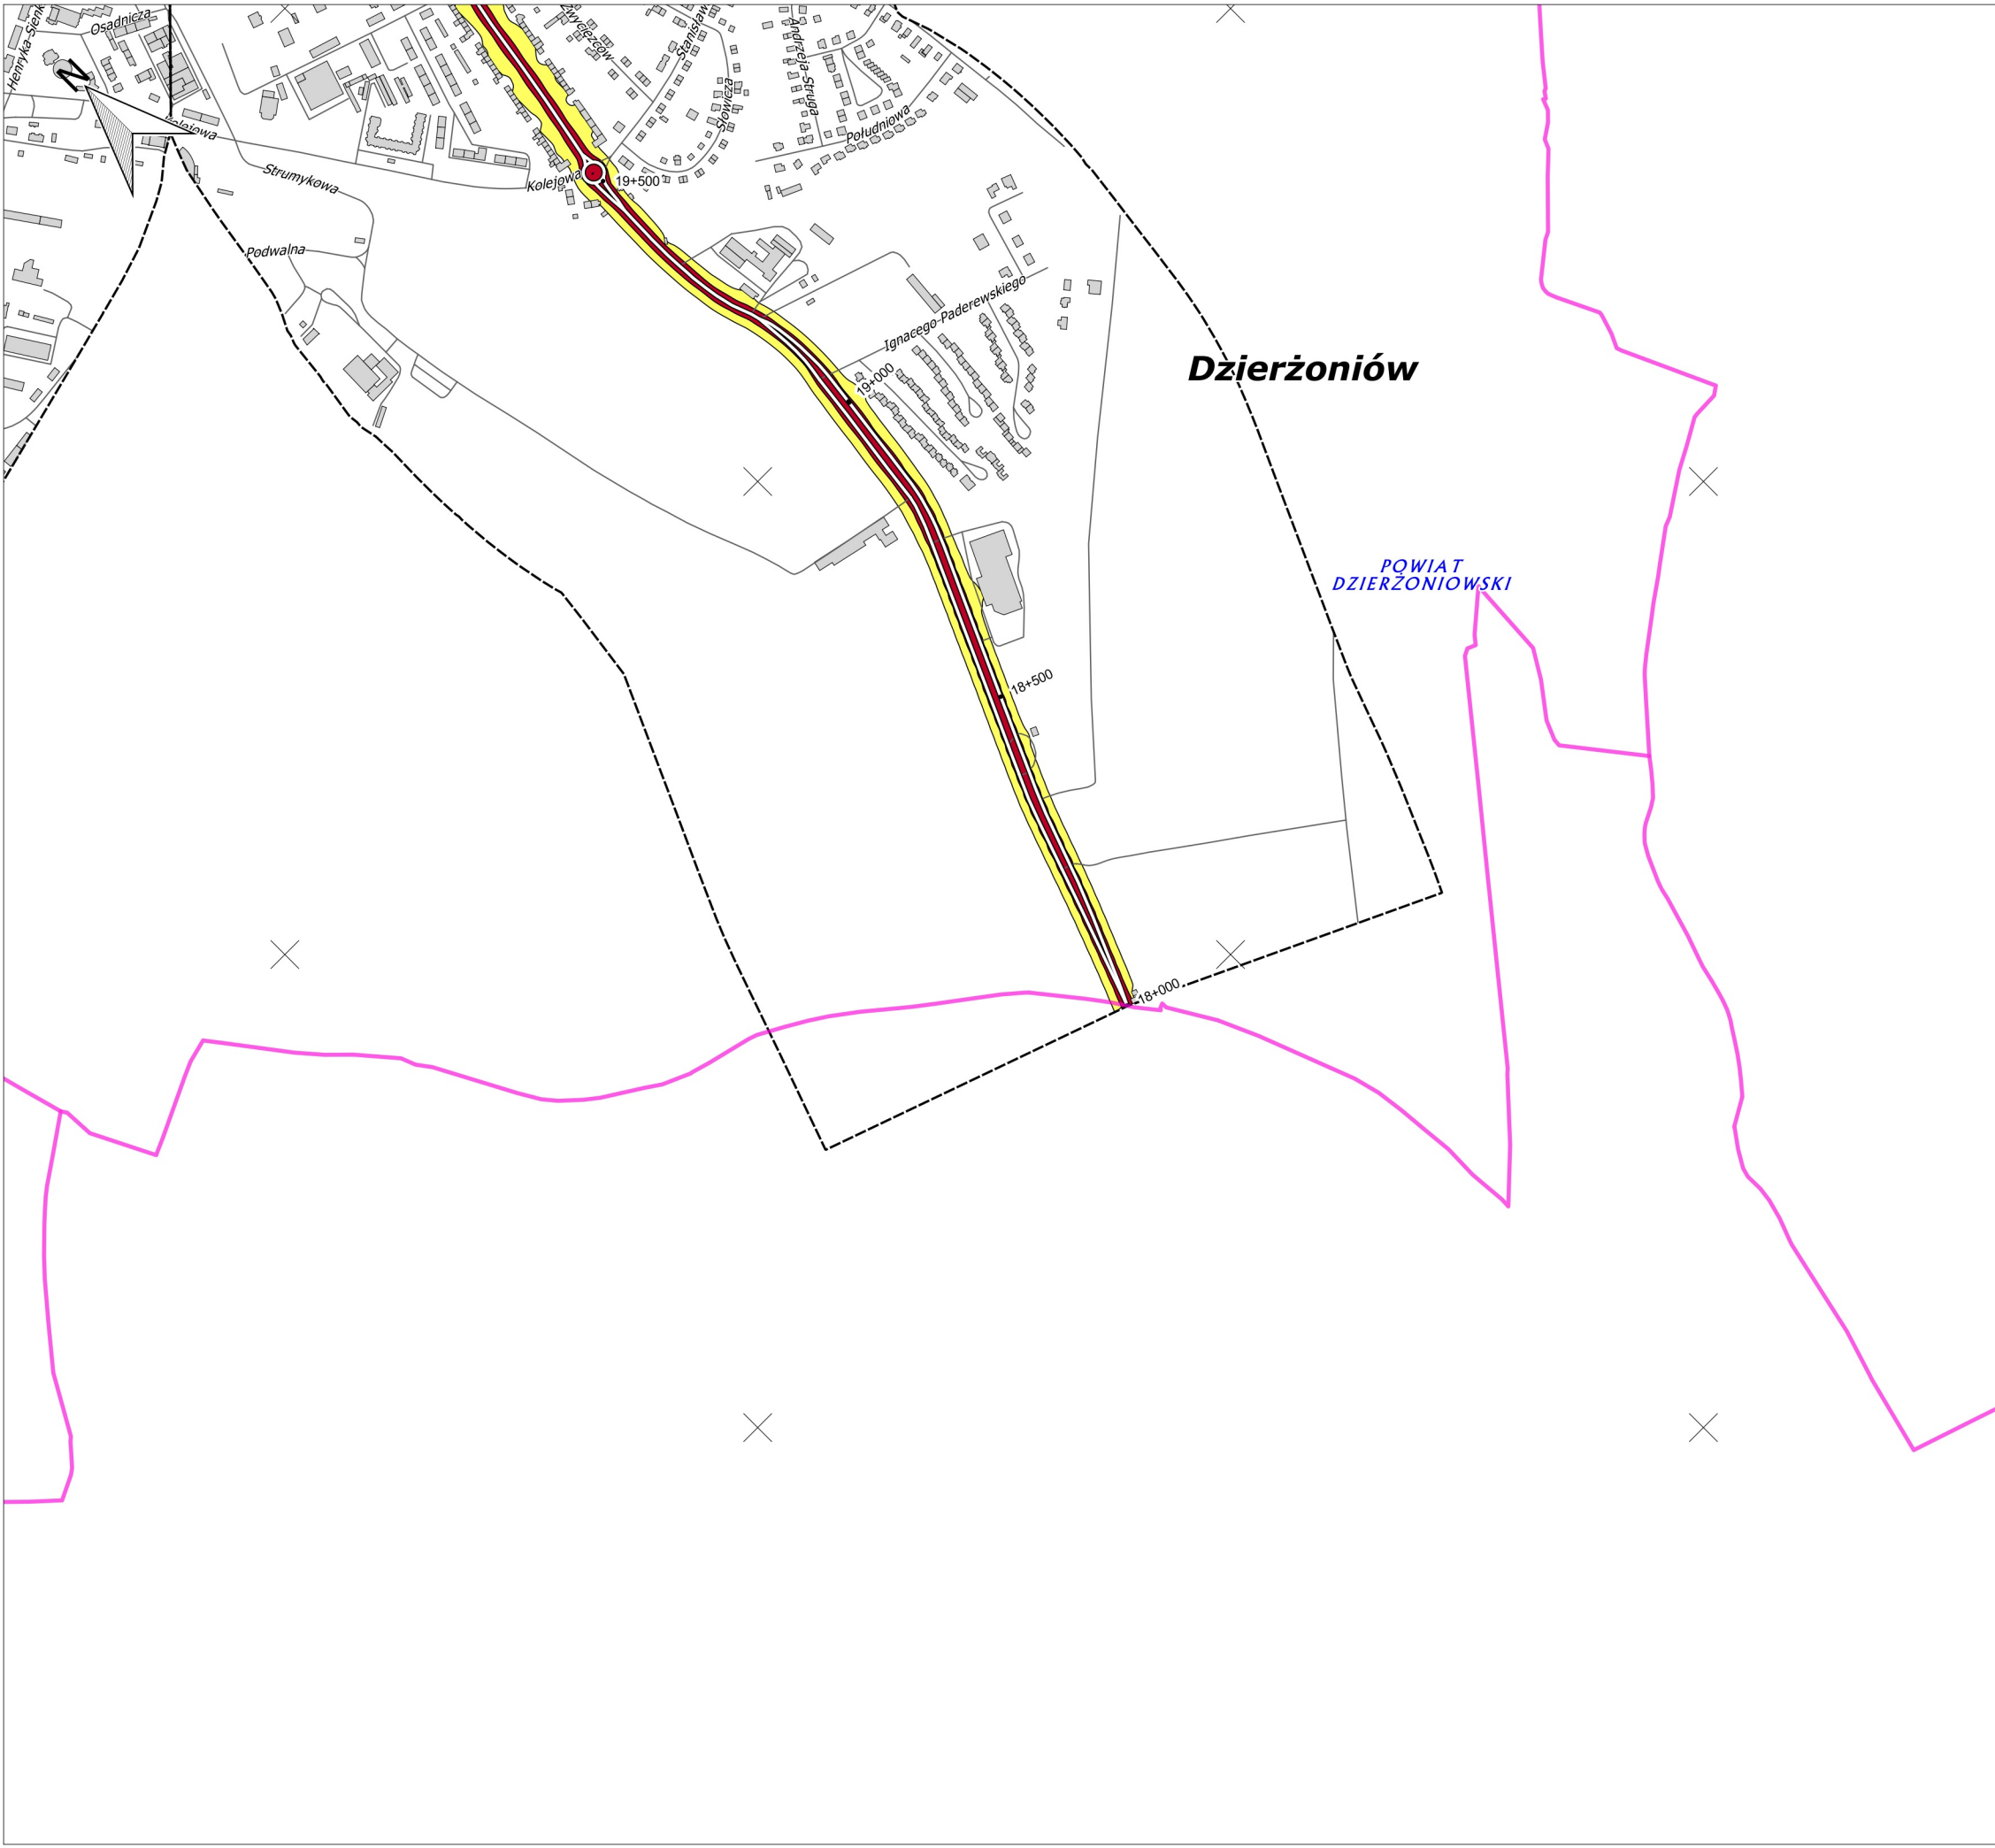

Mapa proponowanych kierunków zmian zagospodarowania przestrzennego


Arkusz 39

Legenda

- Granica powiatu
- Granica jednostki ewidencyjnej
- Granica opracowania
- Oś analizowanej drogi
- Pozostałe drogi
- Ekran akustyczny
- Budynki
- Szpital, domy opieki społecznej
- Szkoły, przedszkola
- Wody
- Tereny zieleni

Proponowane zasięgi stref ograniczonej zabudowy

- 64 dB L_{DWN}
- 68 dB L_{DWN}

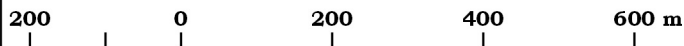

Układ współrzędnych "1992"
Skala 1:10 000
Wrocław, lipiec 2017 r.

Zamawiający:
Województwo Dolnośląskie - Dolnośląska Służba Dróg i Kolei we Wrocławiu
ul. Krakowska 28
50-425 Wrocław

Wykonawca:
LEMITOR Ochrona Środowiska Sp.z o.o.
ul. Długosza 40
51-162 Wrocław



Mapa została wykonana zgodnie z obowiązującymi przepisami prawa w zakresie sporządzania map akustycznych oraz kopia akredytacji w rozumieniu ustawy z dnia 30 sierpnia 2002 r. o systemie oceny zgodności (Dz. U. 2014 r., poz. 1645 z późn. zm.).