


RZUT 1 - PIĘTRO

SKALA 1:100

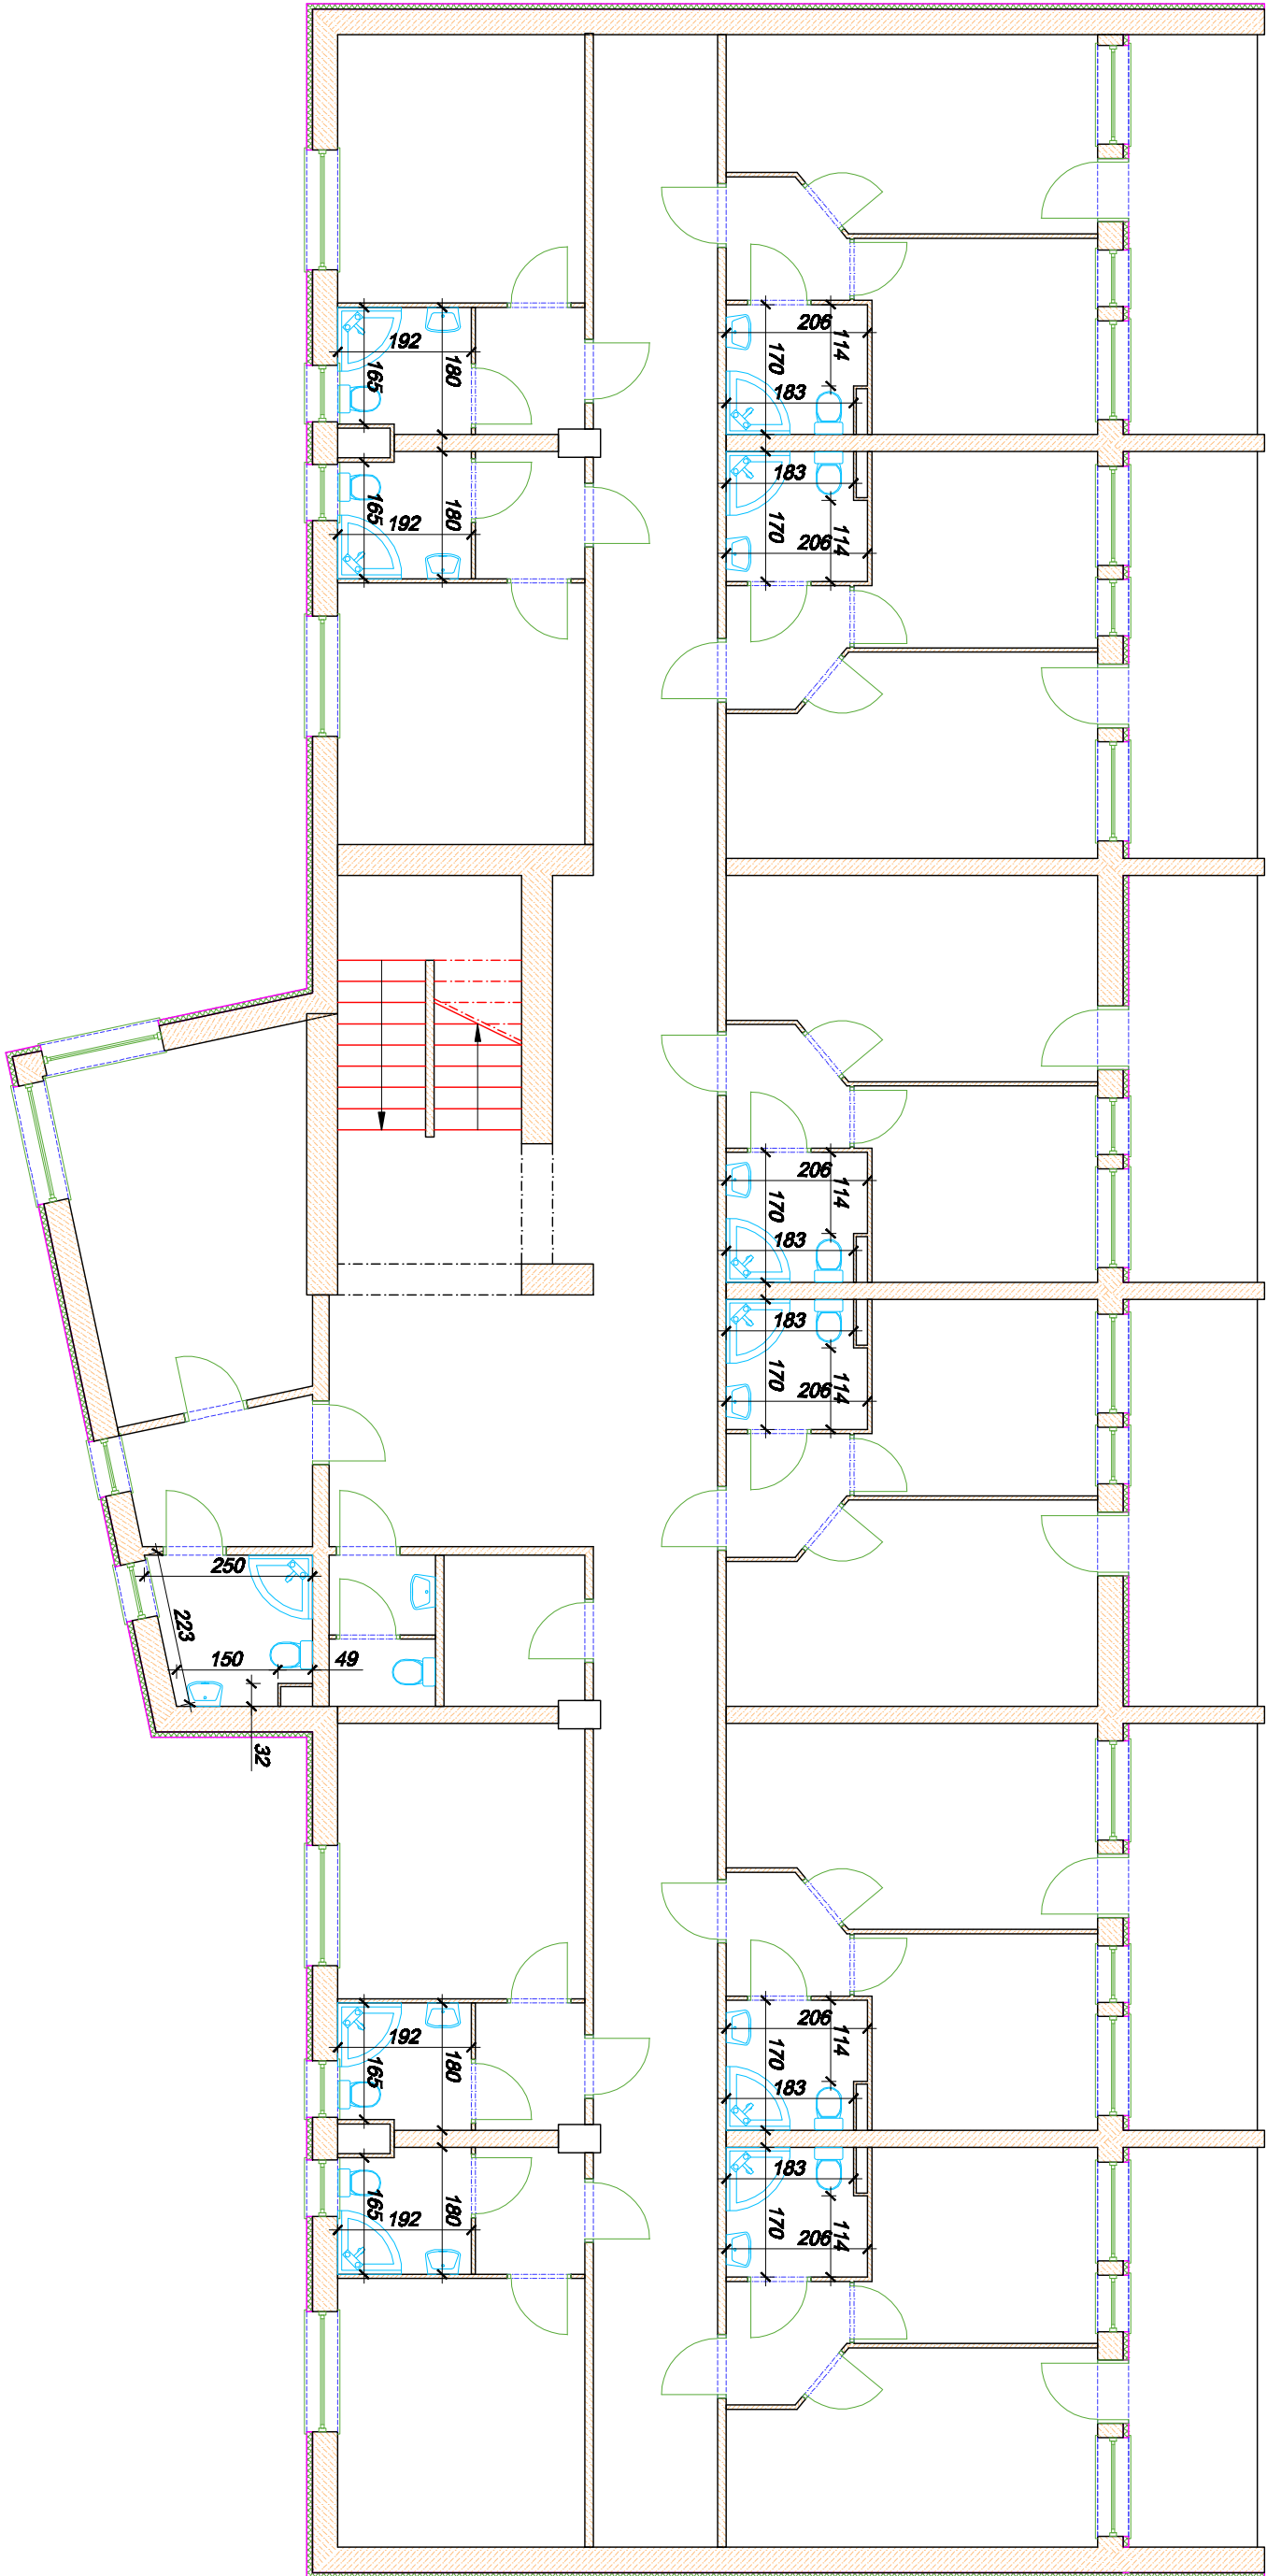

OBIEKT	BUDYNEK A M W "MEDUZA".	Nr. rys.
ADRES	ROGOWO 72-330 MRZEŻYNO	SKALA 1:100
OPIS	RZUT 1 - PIĘTRO.	DATA 02 - 2018
OPRACOWAŁ:	Henryk Hulewicz AB / 8300 / 15 / 83	PODPIS.