


SKALA 1:50

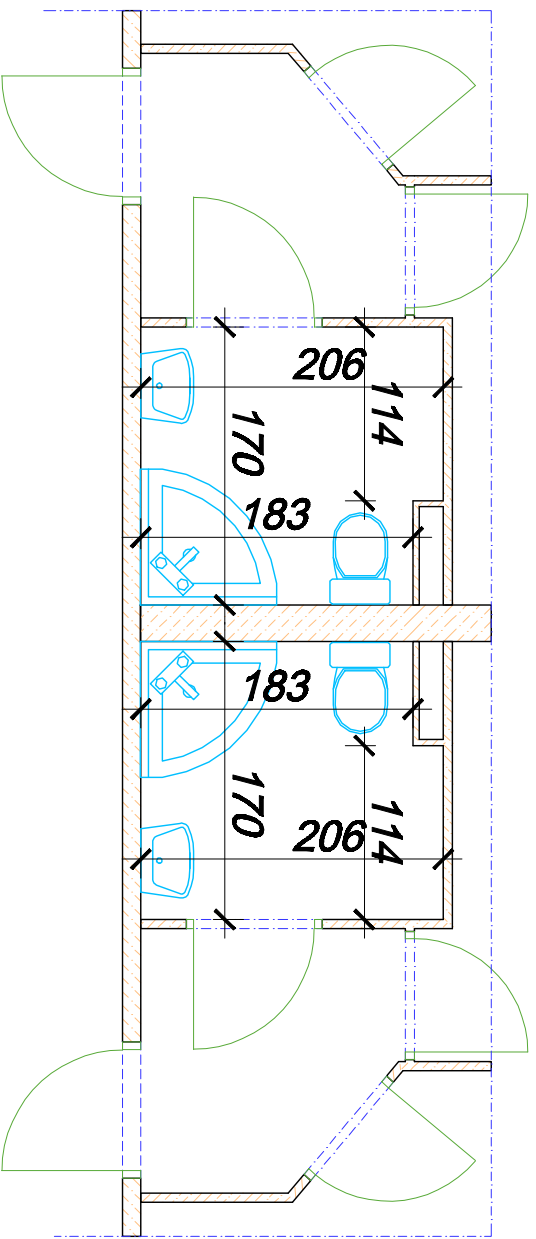

OBIEKT	BUDYNEK A M W " MEDUZA " .	Nr. rys.
ADRES	ROGOWO 72-330 MRZEŻYNO	SKALA 1:100
OPIS	ŁAZIENKA - 2	DATA 02 - 2018
OPRACOWAŁ:	Henryk Hulewicz AB / 8300 / 15 / 83	PODPIS.