


# RZUT 2-PIĘTRO

**SKALA 1:100**

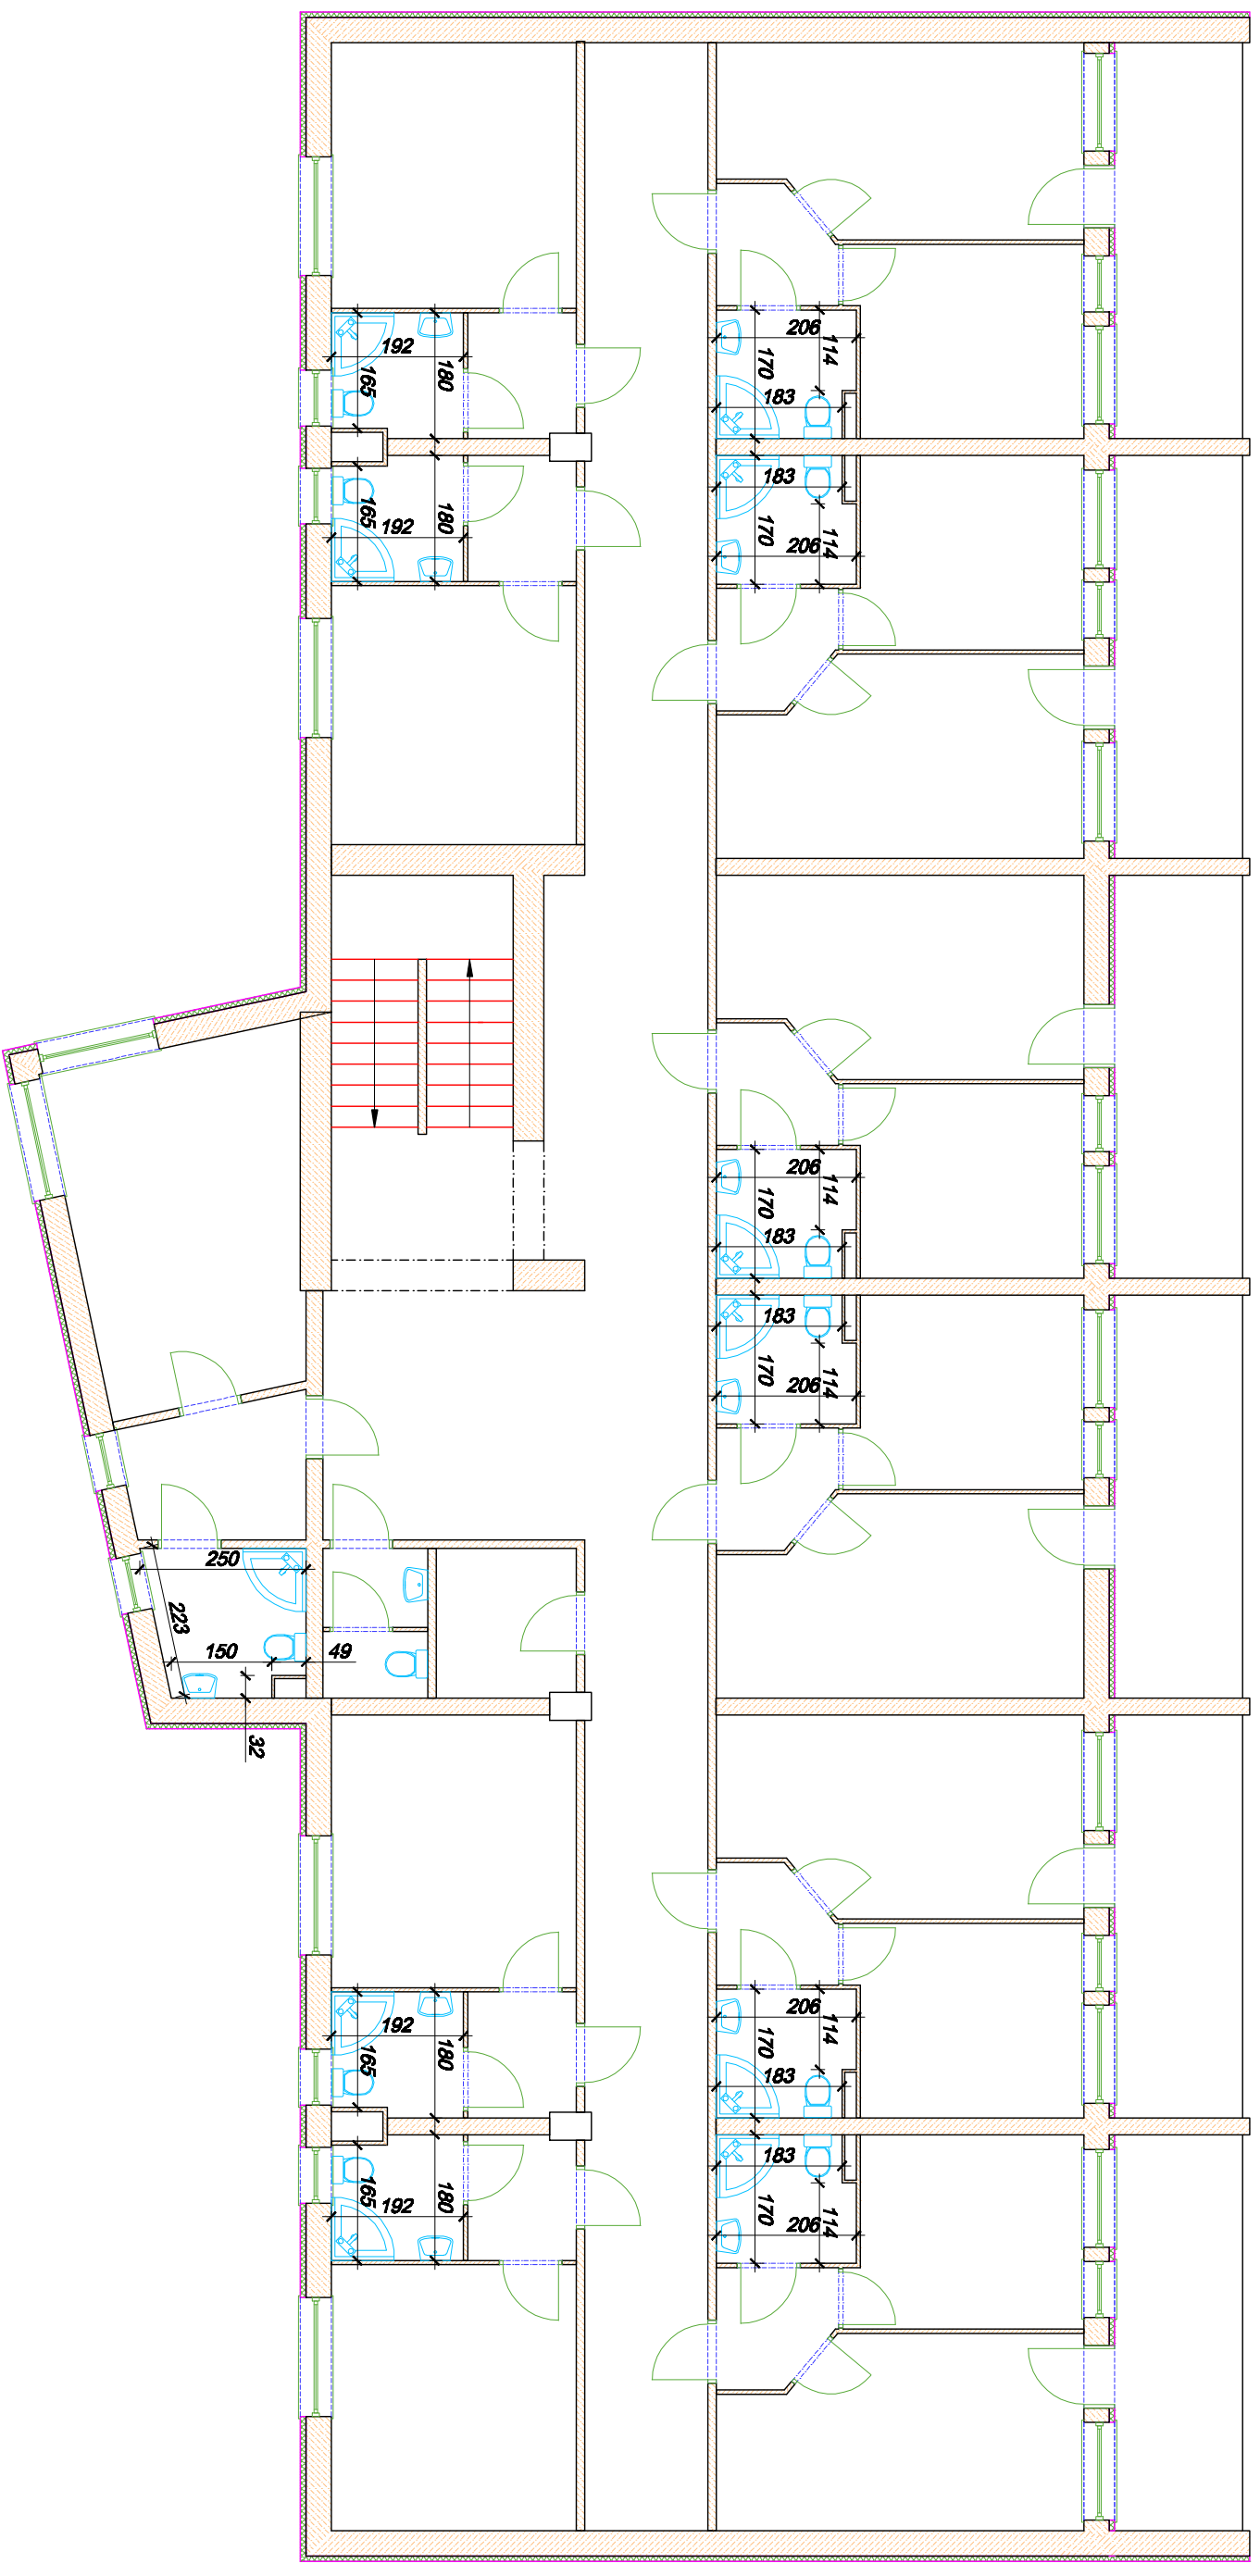

<b>OBIEKT</b>	<b>BUDYNEK A M W " MEDUZA ".</b>	<b>Nr. rys.</b>
<b>ADRES</b>	<b>ROGOWO 72-330 MRZEŻYNO</b>	<b>SKALA 1:100</b>
<b>OPIS</b>	<b>RZUT 2.PIĘTRO.</b>	<b>DATA 02 - 2018</b>
<b>OPRACOWAŁ:</b>	<b>Henryk Hulewicz AB / 8300 / 15 / 83</b>	<b>PODPIS.</b>