
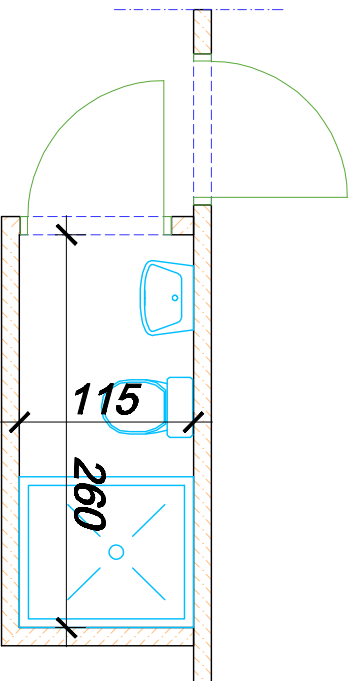


SKALA 1:50

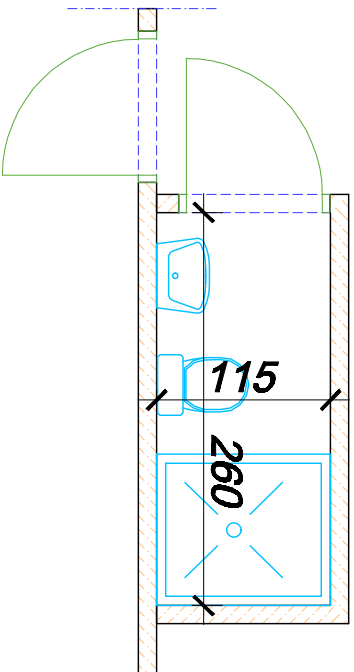

OBIEKT	BUDYNEK A M W " AGATKA " .	Nr. rys.
ADRES	ROGOWO 72-330 MRZEŻYNO	SKALA 1:100
OPIS	ŁAZIENKA	DATA 02 - 2018
OPRACOWAŁ:	Henryk Hulewicz AB / 8300 / 15 / 83	PODPIS.