


STAROSTA KOSZALIŃSKI
ul. Raclawicka 13
75-620 KOSZALIN

WYRYS Z MAPY EWIDENCYJNEJ
SKALA 1:1000

Dokument niniejszy jest przeznaczony do
dokonywania wpisu w księdze wieczystej.

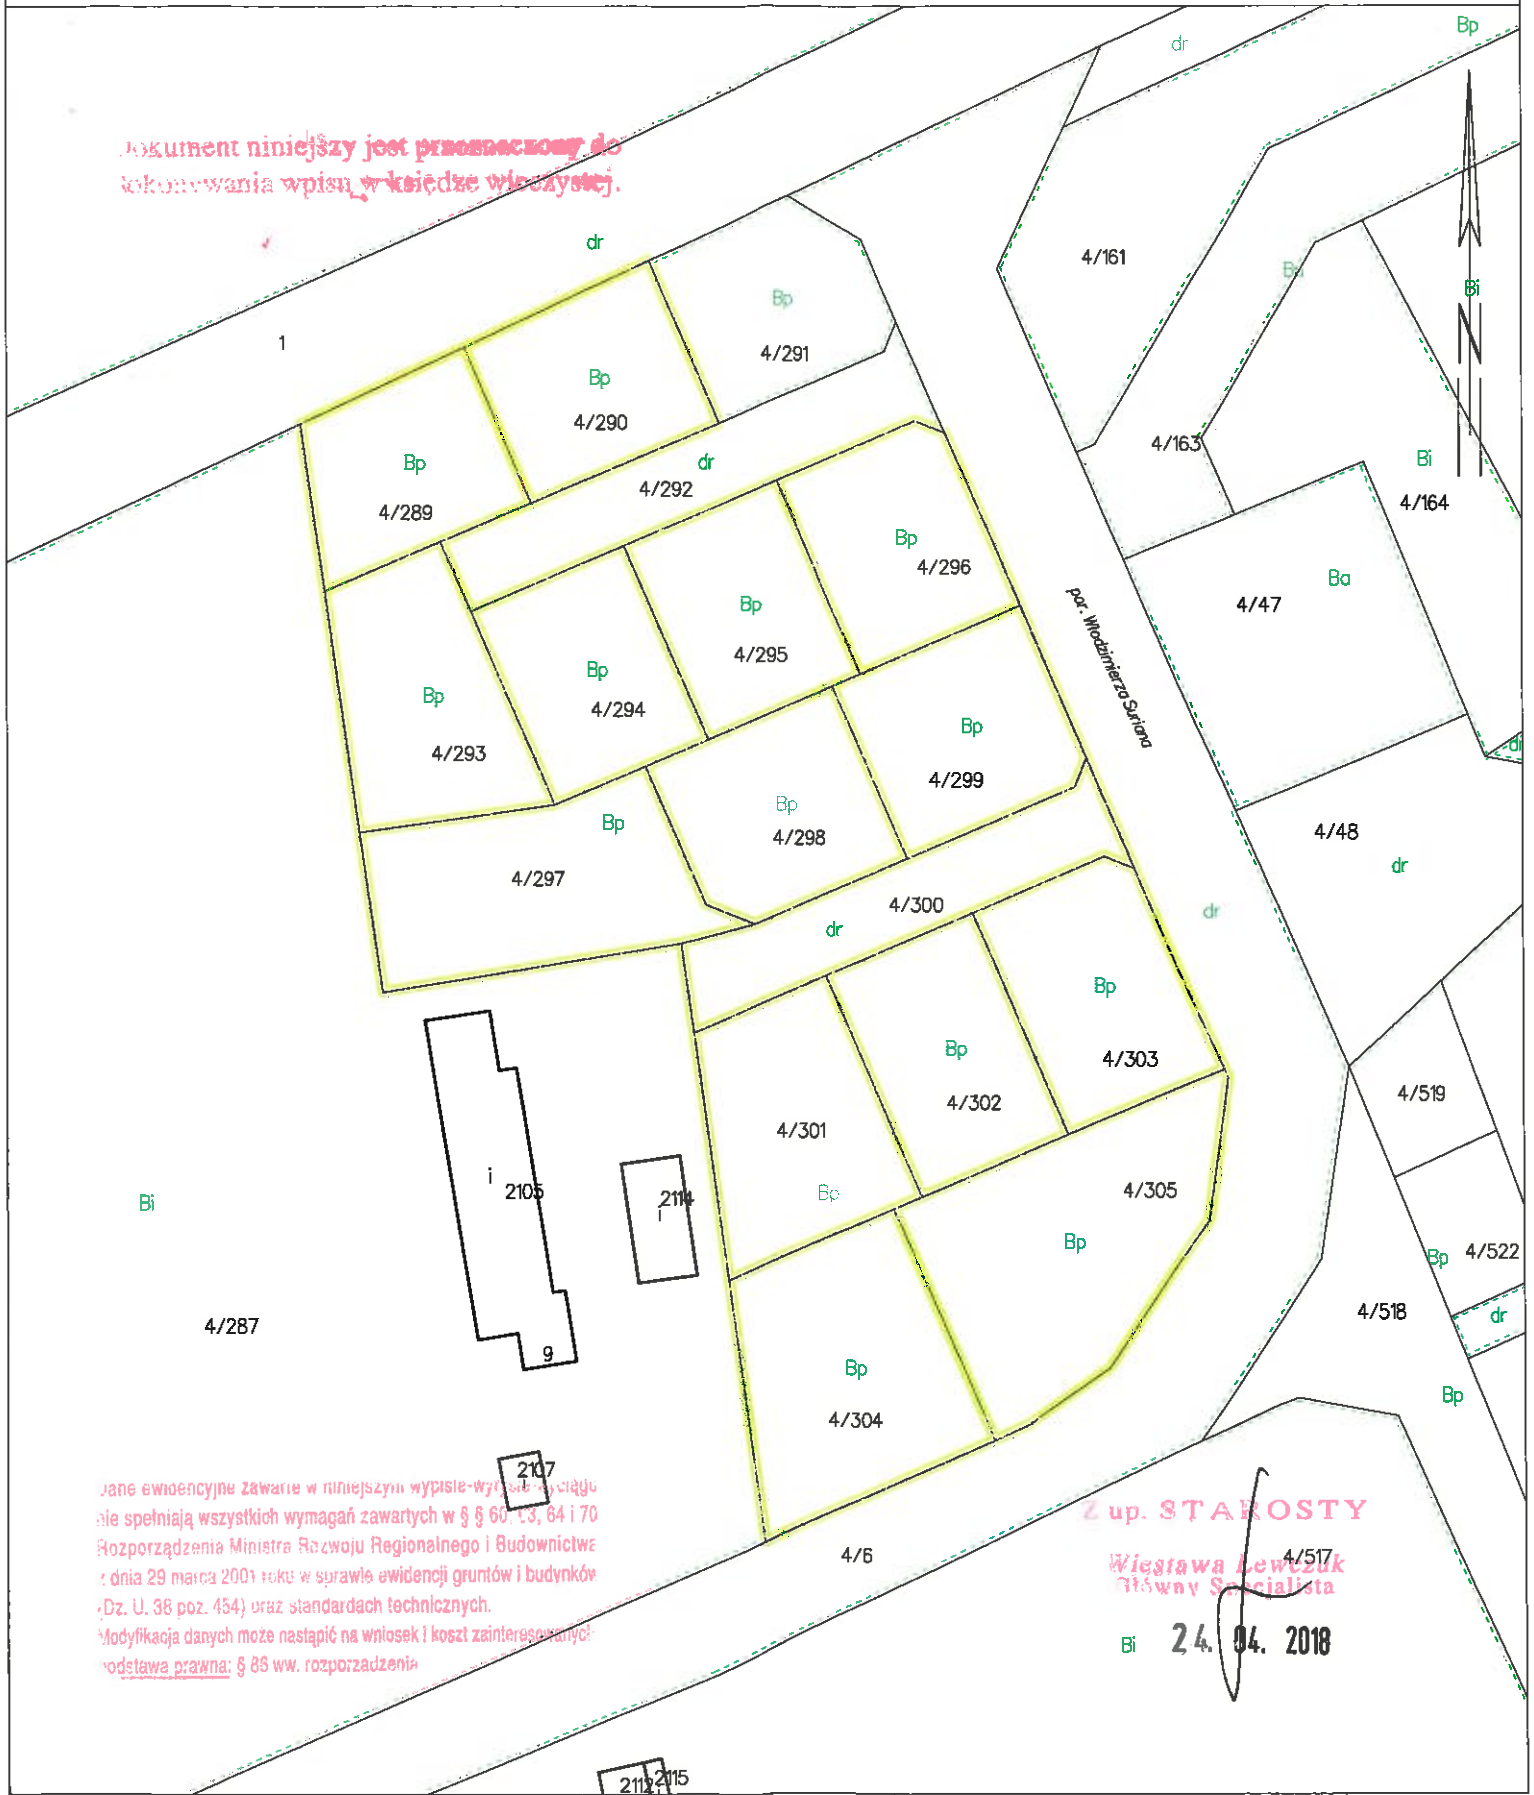

Jane ewidencyjne zawarte w niniejszym wypisie-wyrysie nie spełniają wszystkich wymagań zawartych w § 60, 63, 64 i 70 Rozporządzenia Ministra Rozwoju Regionalnego i Budownictwa z dnia 29 marca 2001 roku w sprawie ewidencji gruntów i budynków (Dz. U. 38 poz. 454) oraz standardach technicznych. Modyfikacja danych może nastąpić na wniosek i koszt zainteresowanych. Podstawa prawna: § 85 ww. rozporządzenia


Z up. STAROSTY
Wiesława Lewczuk
Główny Specjalista
24.04.2018

STAROSTA KOSZALIŃSKI
ul. Raclawicka 13
75-620 KOSZALIN

WYRYS Z MAPY EWIDENCYJNEJ
SKALA 1:1000

Ls
Dokument niniejszy jest przeznaczony do
dokonywania wpisu w księdze wieczystej.

298/8

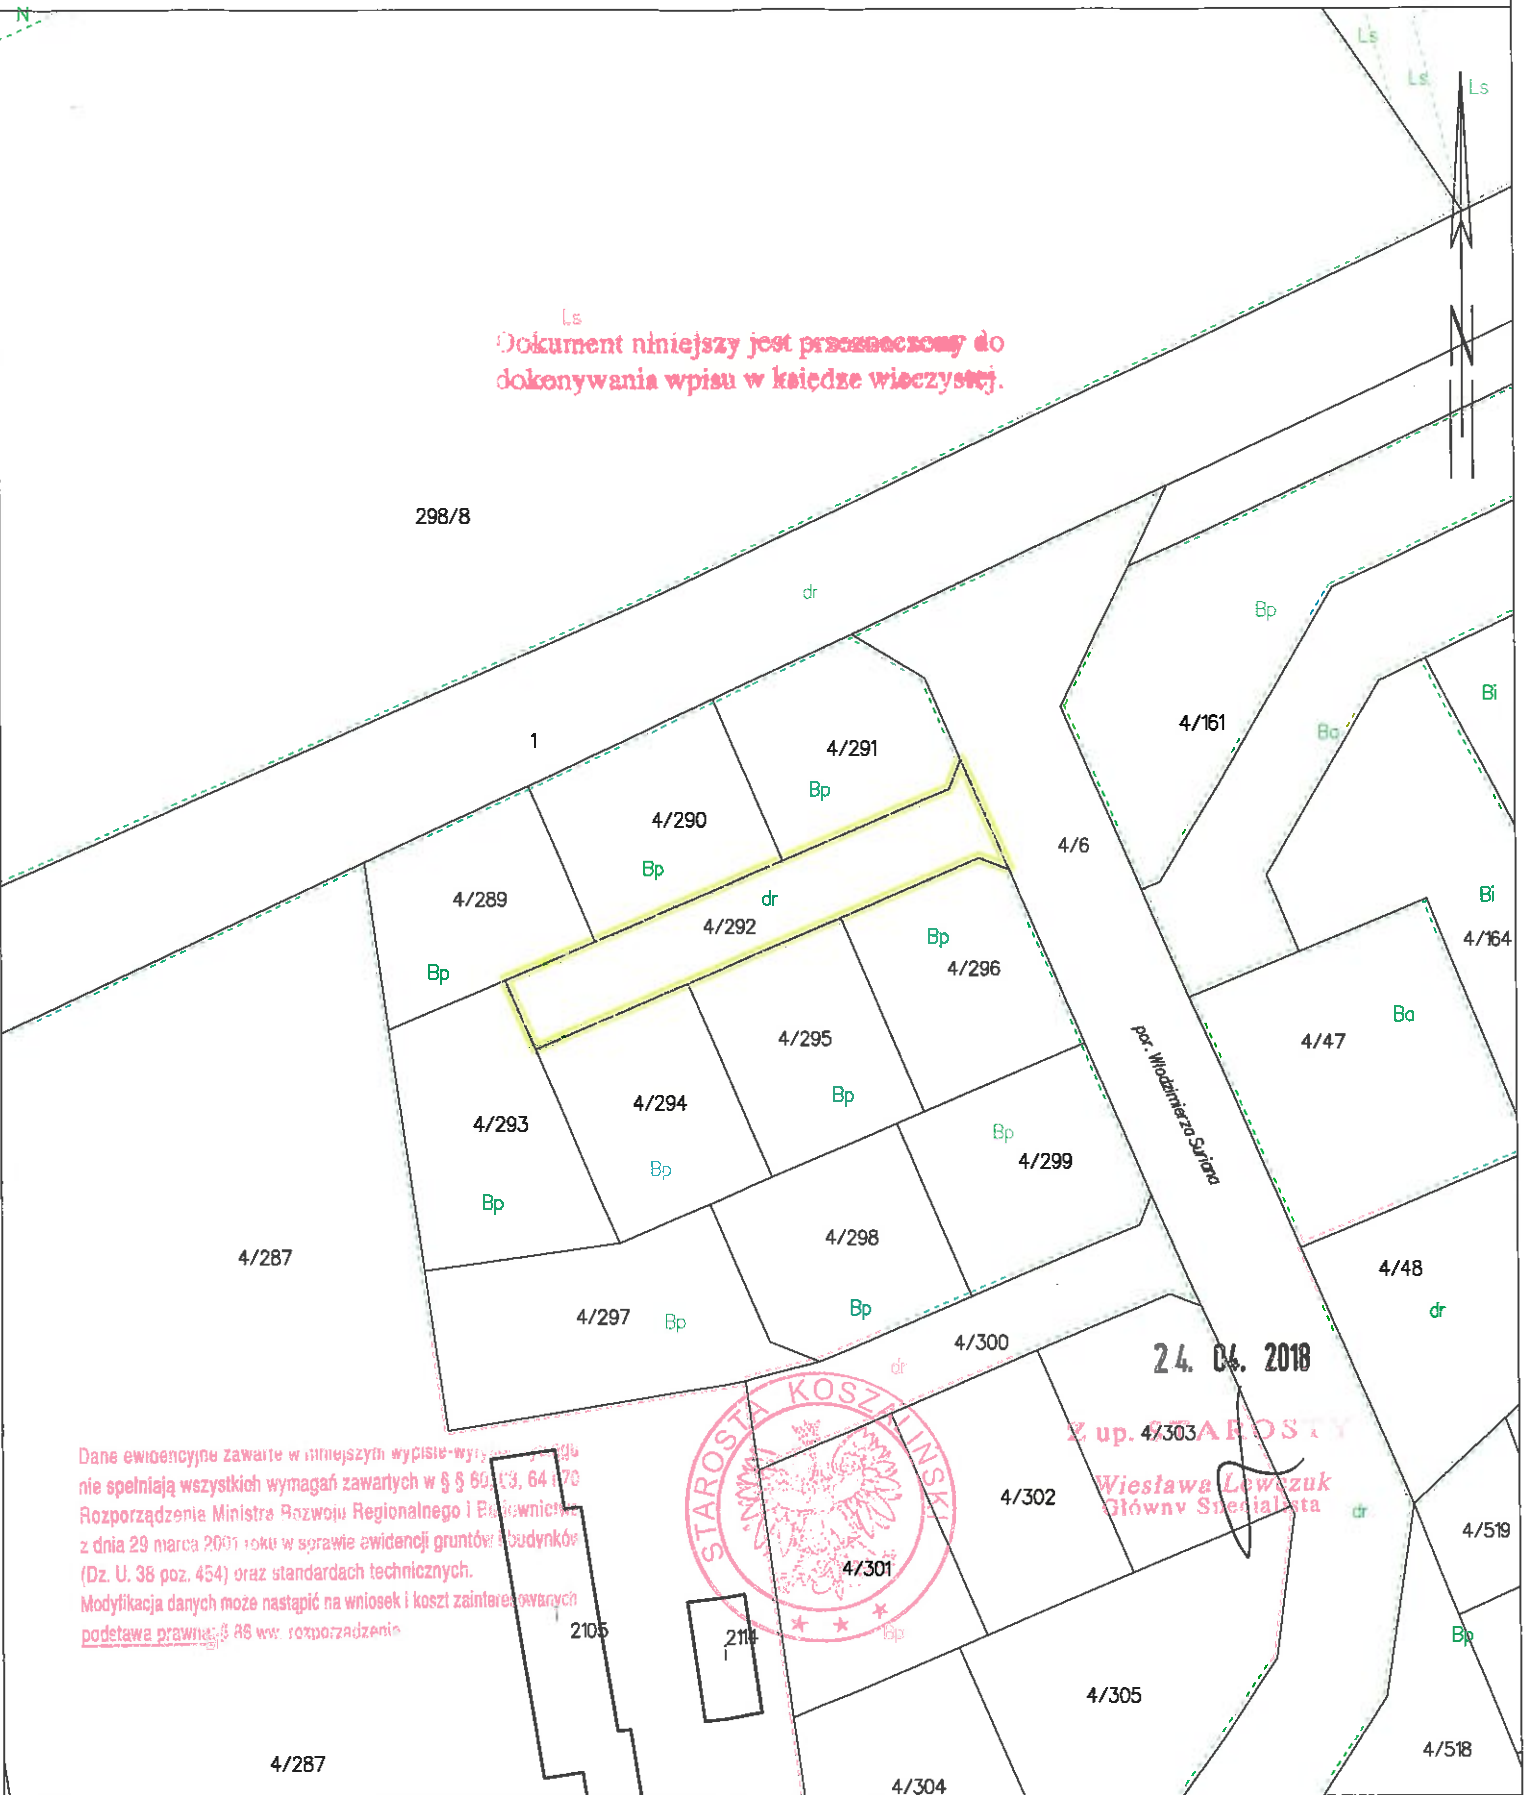

4/287

4/289

4/293

4/297

4/290

4/294

2105

4/291

4/295

4/298

4/301

4/296

4/299

4/300

4/302

4/305

4/6

4/161

4/47

24. 04. 2018

Z up. 4/303

Wiesława Lewczuk
Główny Stredialista

4/164

4/48

4/519

4/518

4/287

4/304

Dane ewidencyjne zawarte w niniejszym wycisie-wyrzysku nie spełniają wszystkich wymagań zawartych w § 60, 63, 64 i 70 Rozporządzenie Ministra Rozwoju Regionalnego i Budownictwa z dnia 29 marca 2001 roku w sprawie ewidencji gruntów i budynków (Dz. U. 38 poz. 454) oraz standardach technicznych. Modyfikacja danych może nastąpić na wniosek i koszt zainteresowanych podetawa prawna: § 88 ww. rozporządzenie