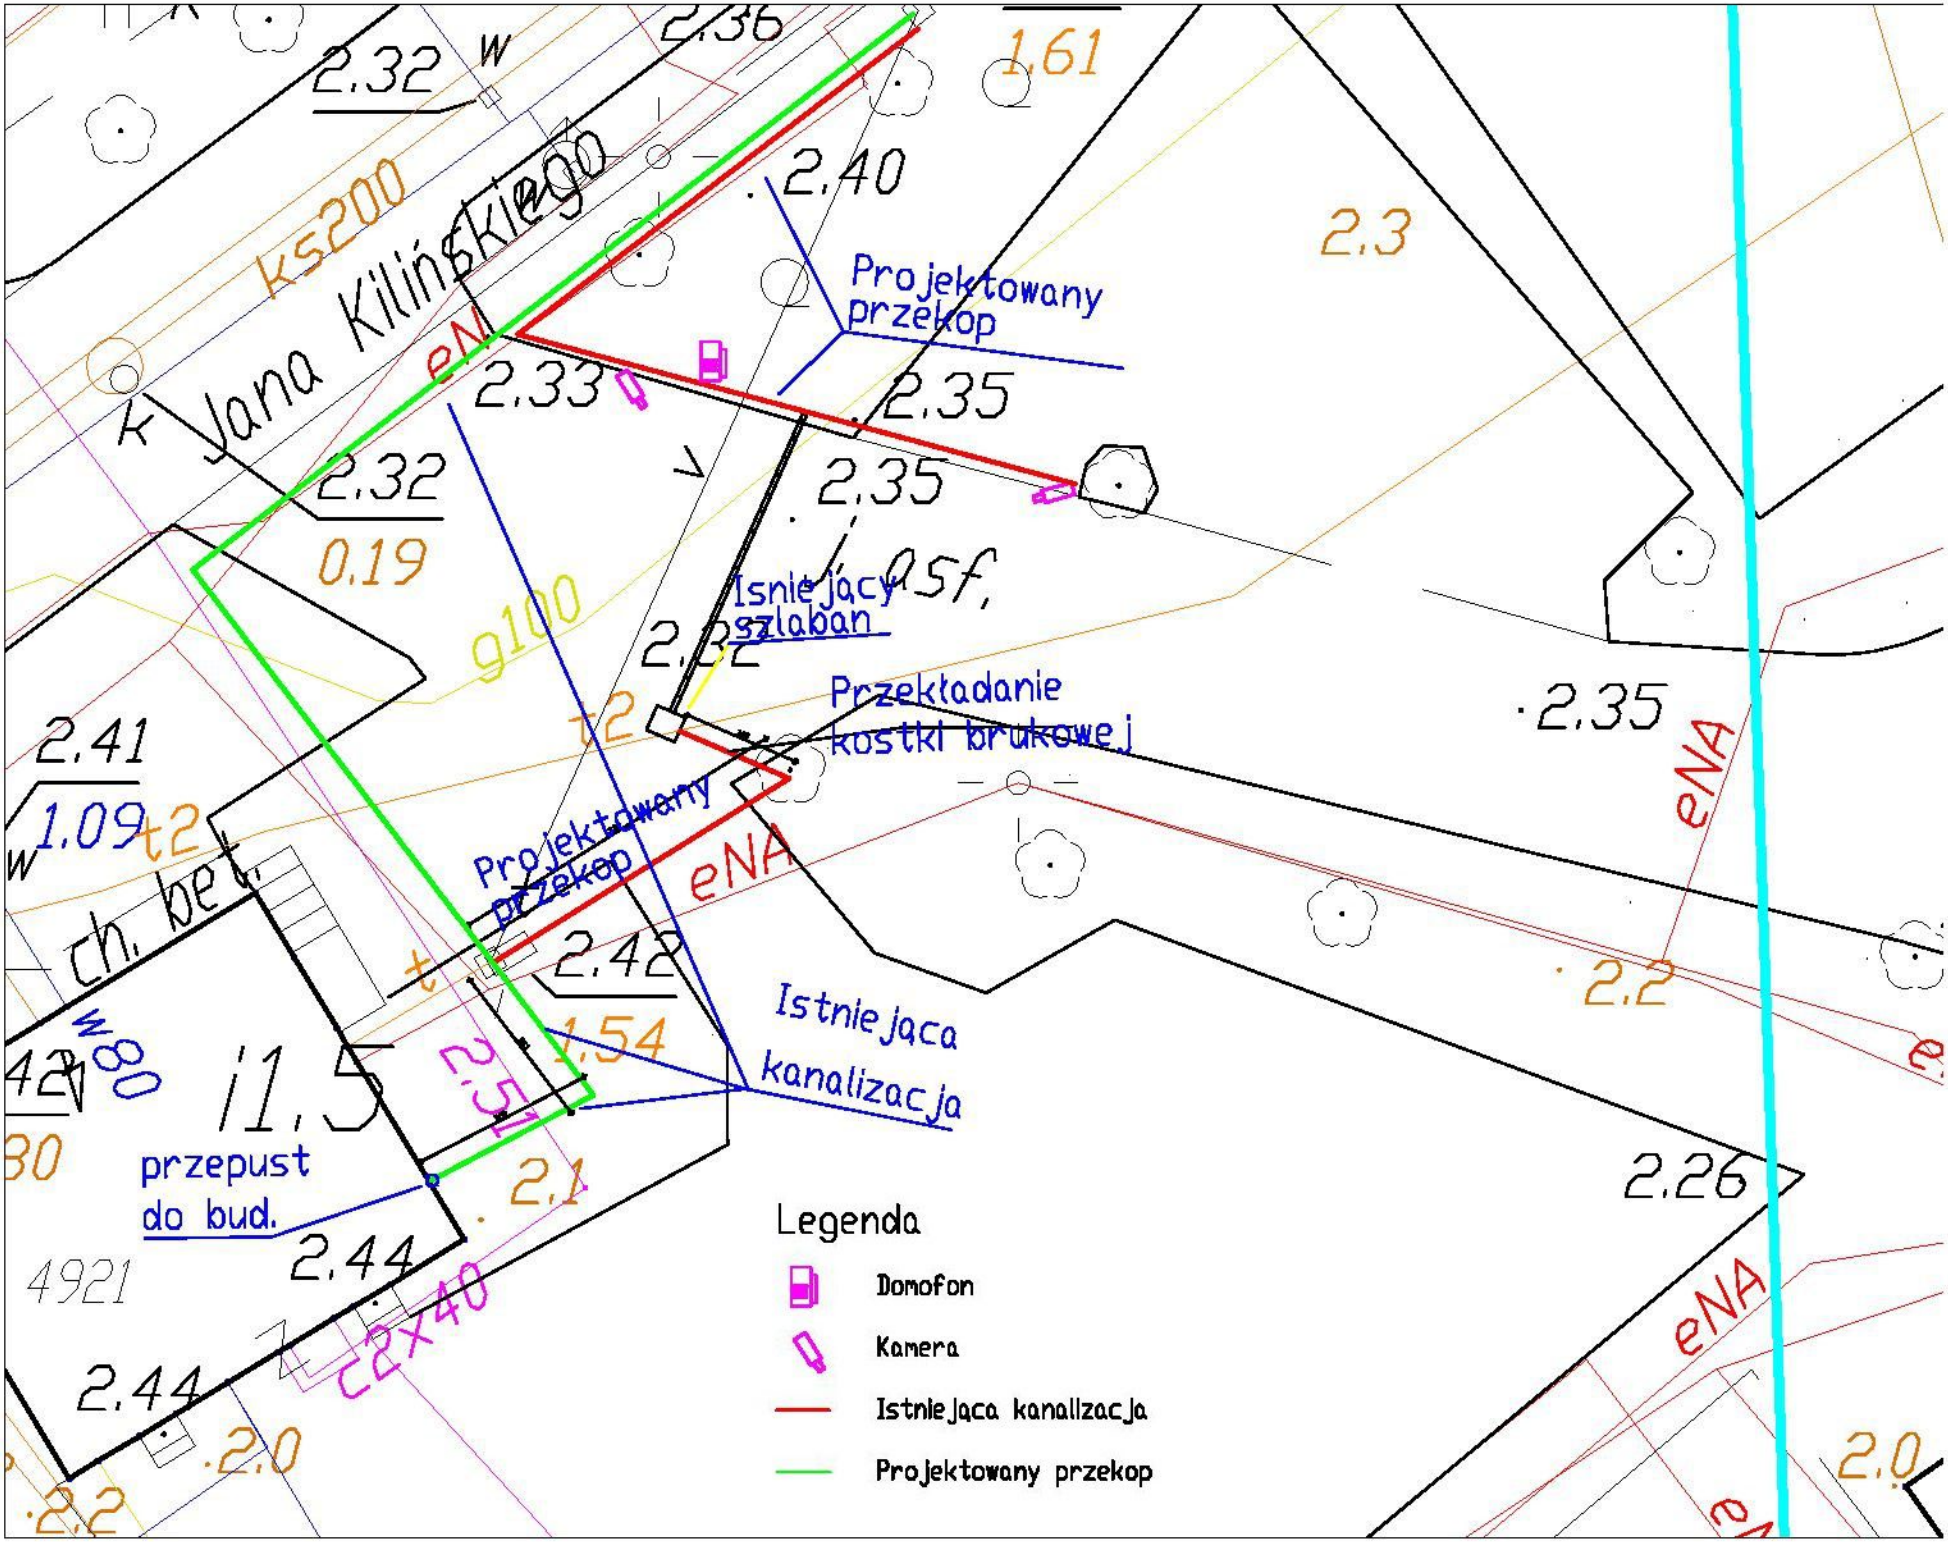
Jana Kilińskiego
Projektowany przekop
Istniejący szlaban
Przekładanie kostki brukowej
Projektowany przekop
Istniejąca kanalizacja
przepust do bud.
Legenda
Domofon
Kamera
Istniejąca kanalizacja
Projektowany przekop

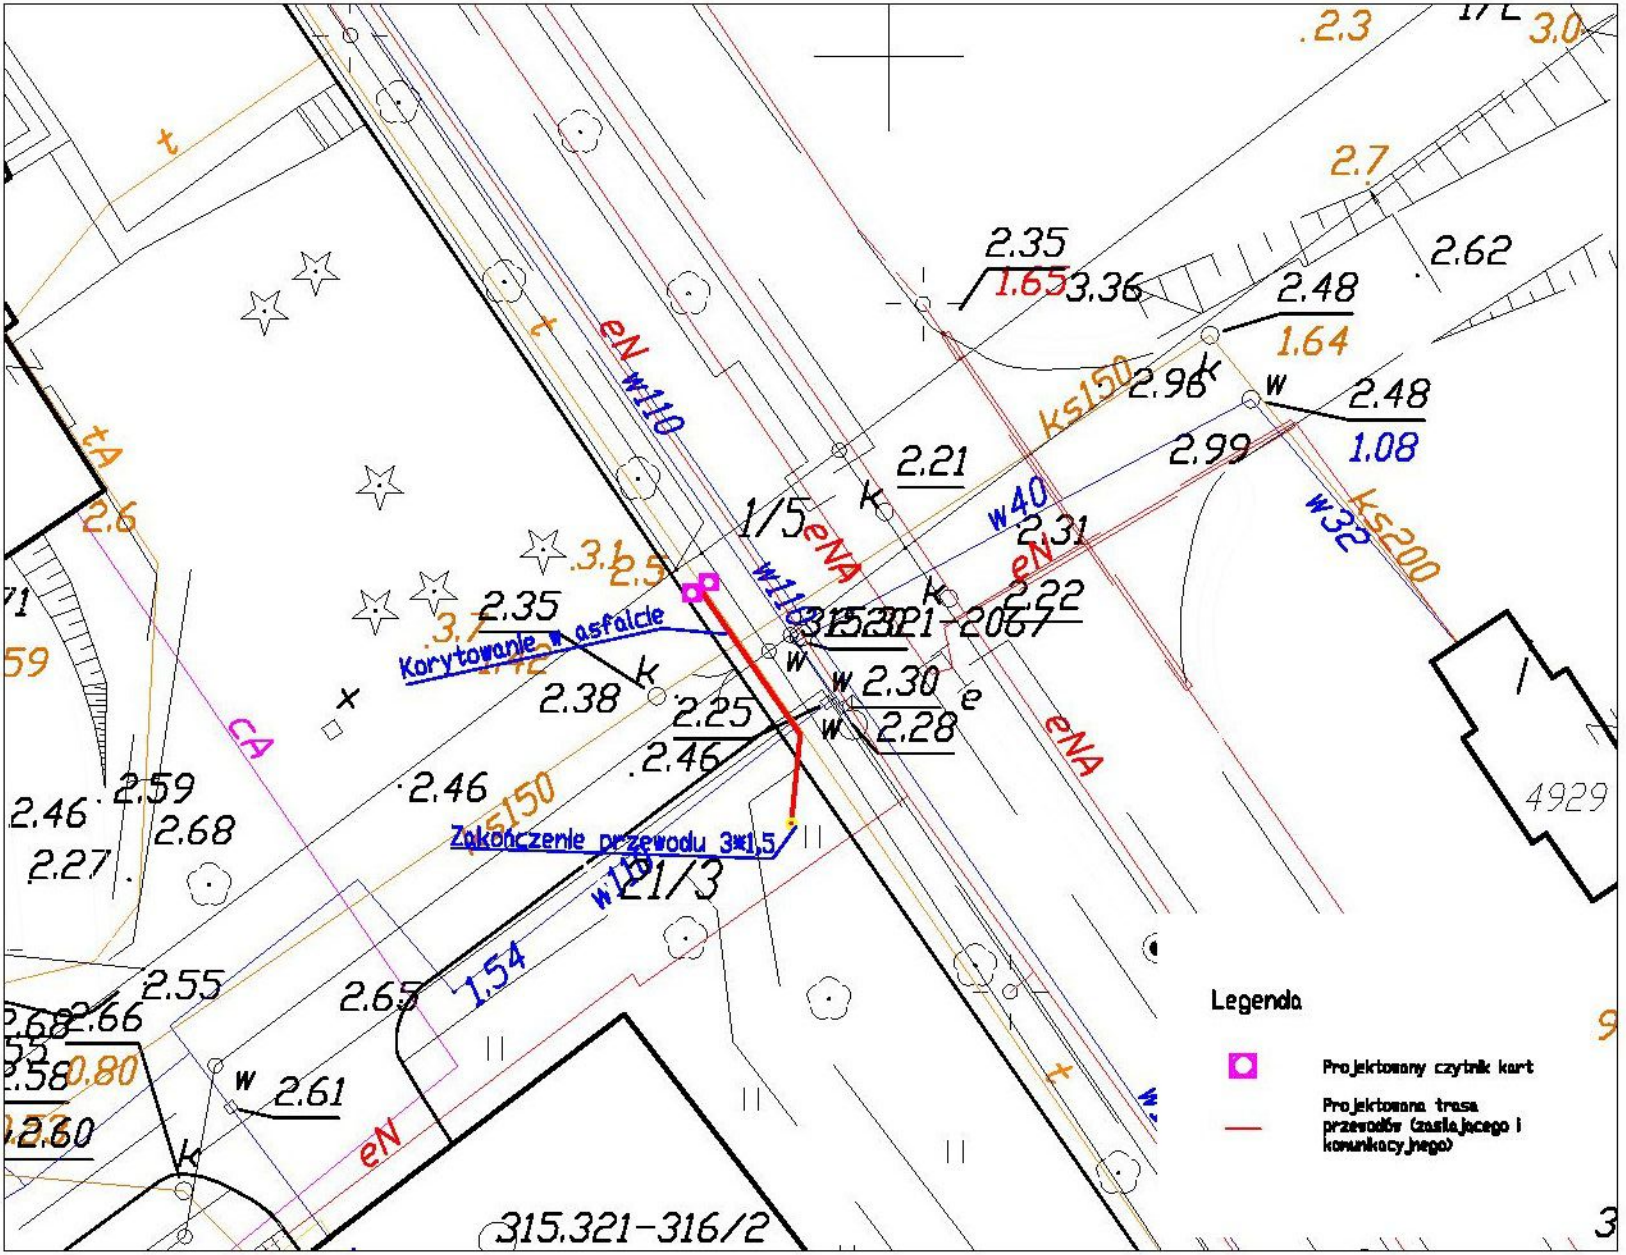
Korytowanie w asfalcie
Zakończenie przewodu 3*1,5
315.321-316/2
315.321-206/1
Legenda
Projektowany czytnik kart
Projektowana trasa przewodów (zasilającego i komunikacyjnego)