


ZESTAWIENIE POWIERZCHNI I PIĘTRA

CZĘŚĆ HOTELOWA [II]	292,39M²
1. KLATKA SCHODOWA [I]	5,48M ²
2. HOL / KOMUNIKACJA [I]	81,18M ²
3. APARTAMENT HOTELOWY 3-4 OSOBOWY [II] 3 [DWA POKOJE PO 16,17M ² + 7,58M ²]	39,70M ²
4. POKÓJ 2 OSOBOWY [VIII] [16,17M ² + 7,58M ²]	23,75M ²
5. POKÓJ 2 OSOBOWY [IX] [16,17M ² + 7,58M ²]	23,75M ²
6. POKÓJ 2 OSOBOWY [X] [16,17M ² + 7,58M ²]	23,75M ²
7. POKÓJ 2 OSOBOWY [XI] [16,17M ² + 7,58M ²]	23,75M ²
8. POKÓJ 2 OSOBOWY [XII] [16,17M ² + 7,58M ²]	23,75M ²
9. POKÓJ 2 OSOBOWY [XIII] [16,17M ² + 7,58M ²]	23,75M ²
10. POKÓJ 2 OSOBOWY [XIV] [16,17M ² + 7,36M ²]	23,53M ²
CZĘŚĆ HOTELOWA [III]	162,59M²
1. KLATKA SCHODOWA [II]	7,68M ²
2. HOL / KOMUNIKACJA [II]	16,96M ²
13. APARTAMENT HOTELOWY 3-4 OSOBOWY [III] [DWA POKOJE 11,81M ² I 6,83M ² + 5,95M ²]	24,59M ²
14. APARTAMENT 3-4 OSOBOWY [IV] [12,20M ² I 6,83M ² + 5,91M ²]	24,94M ²
15. POKÓJ 2 OSOBOWY [XV] [13,90M ² + 8,23M ²]	22,13M ²
16. POKÓJ 2 OSOBOWY [XVI] [14,10M ² + 8,71M ²]	22,81M ²
17. POKÓJ 2 OSOBOWY [XVII] [14,22M ² + 7,06M ²]	21,28M ²
18. POKÓJ 2 OSOBOWY [XVIII] [14,18M ² + 8,02M ²]	22,20M ²
SUMA POWIERZCHNI I PIĘTRA	454,98M²

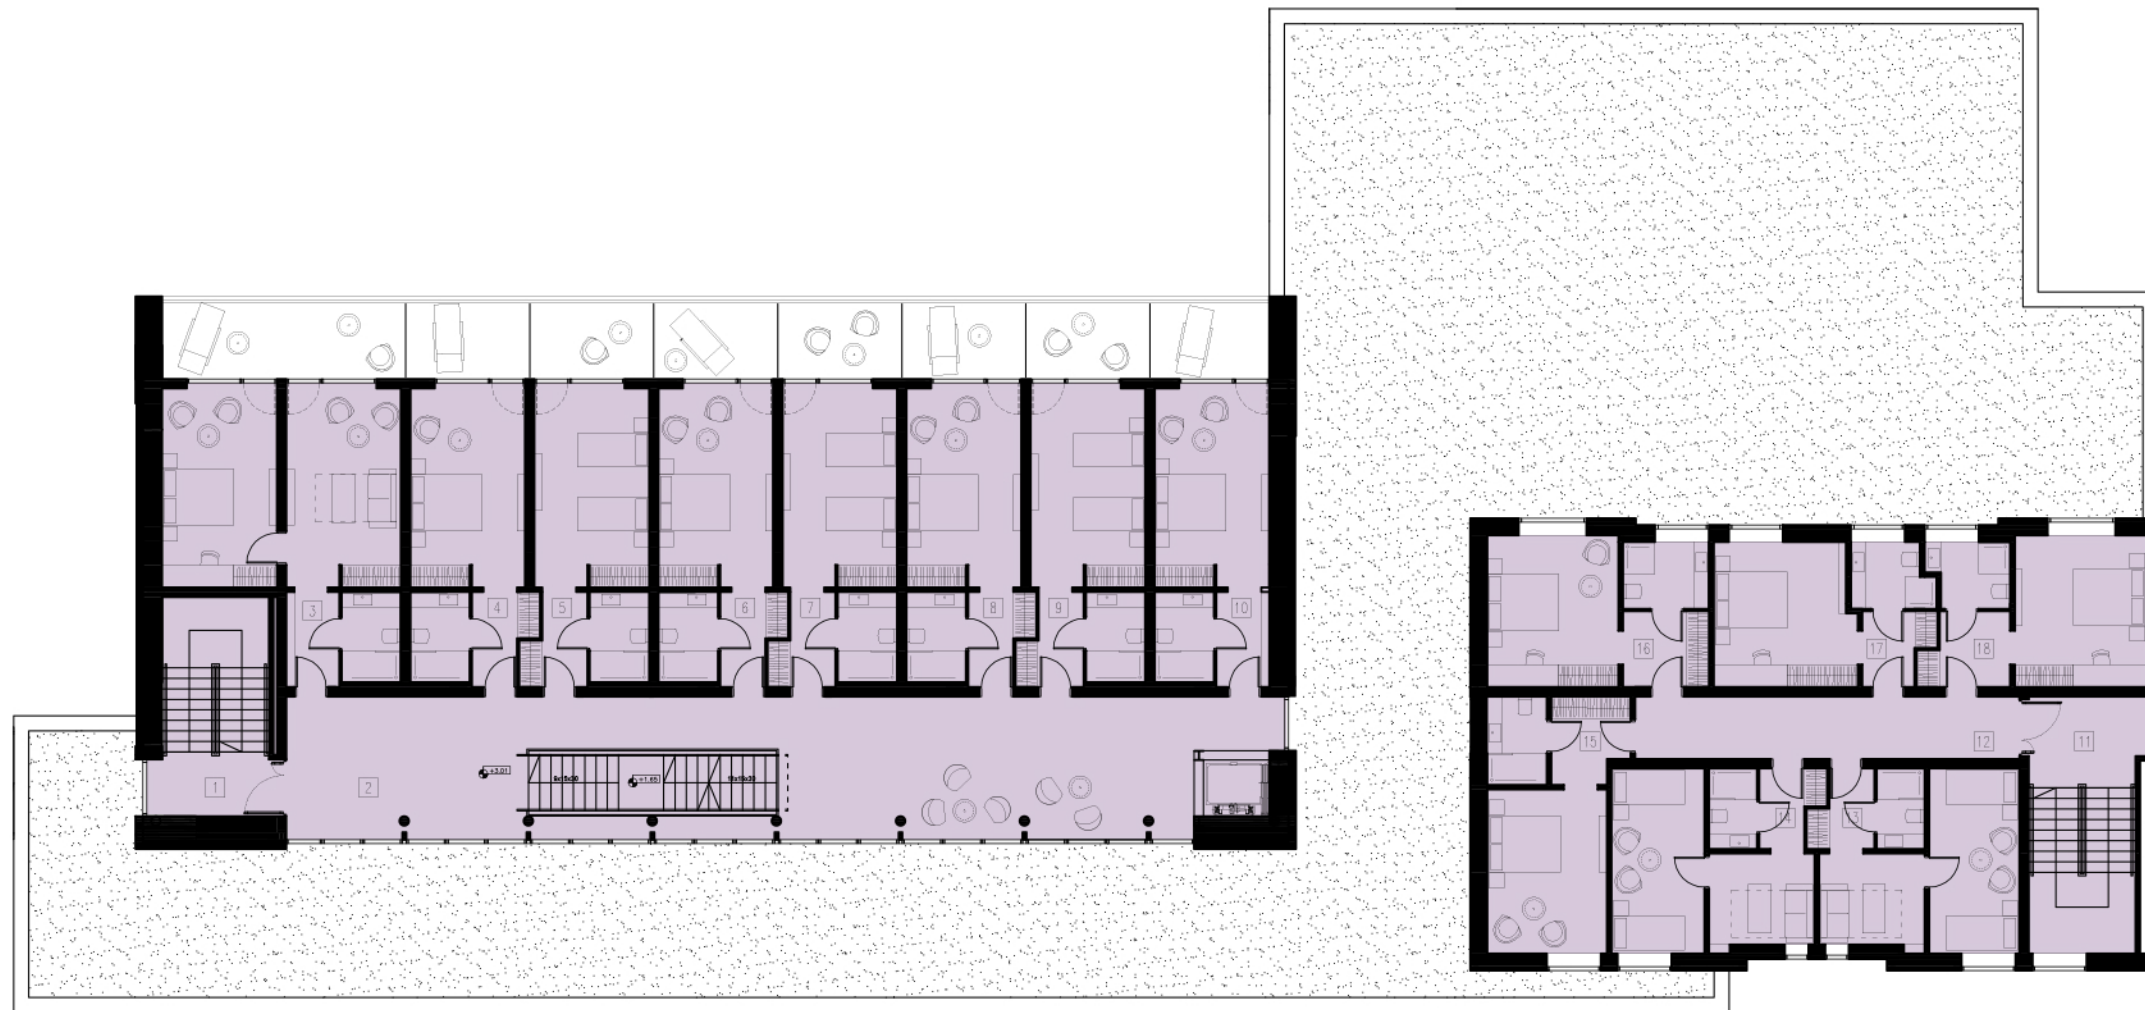

SCHEMAT FUNKCJONALNY I PIĘTRA
SKALÁ 1:200