



PRZEKRÓJ UJĘCIA WODY
skala 1 : 200

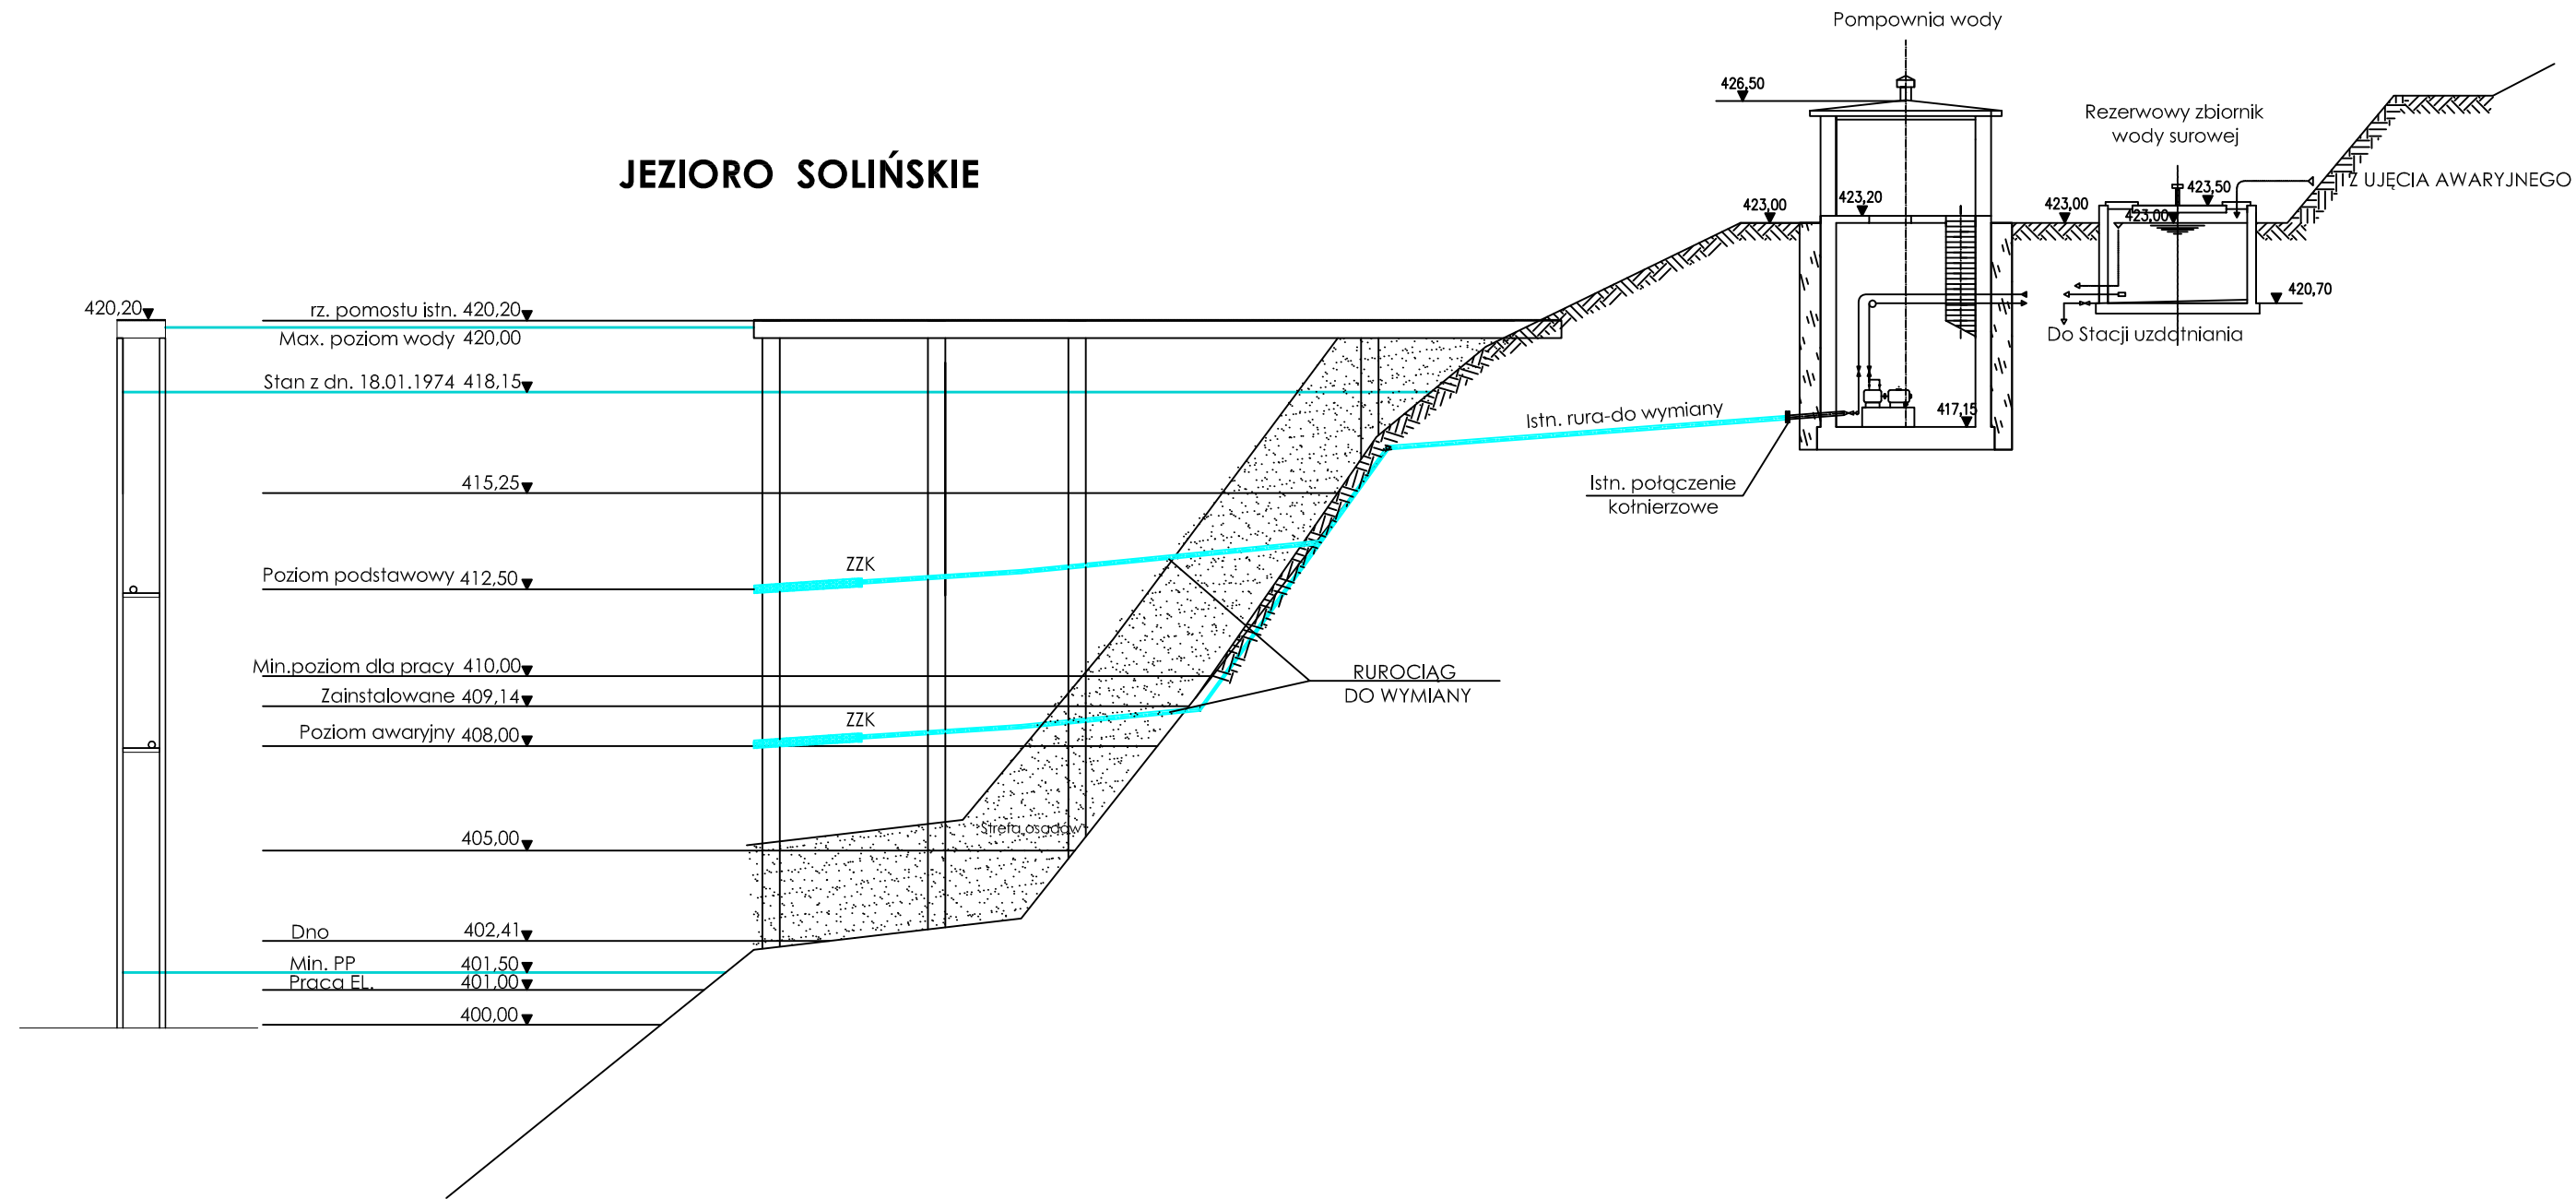

| | | | | | |
|--|--|---|--------|---|-------------|
| RZECZOZNAWSTWO I PROJEKTOWANIE inż. Jerzy Chomont | | | |  | |
| 38-500 Sanok ul. Krasieńskiego 21/13 tel./fax. 013-4649178 tel.kom. 0605201222 | | | | | |
| Remont (wymiana) sieci wodociągowej na odcinku ujęcie wody - zbiornik wody w m. Solina | | | | Nazwa Projektu | |
| AMW REWITA Sp. z o.o. 03-310 Warszawa ul. Św. Jacka Odrowąza 15 | | | | Inwestor | |
| Solina dz. nr. 484, 426/2 gm. Solina powiat leski woj. podkarpackie | | | | Lokalizacja | |
| PRZEKRÓJ UJĘCIA WODY | | | | Nazwa Rysunku | |
| Stanowisko | Imię i nazwisko nr. uprawnień | Branża | Podpis | Stadium | PB |
| Asystent Projektanta | mgr inż. KAMILA CHOMONT | Instalacyjna | | Skala | 1:200 |
| Projektant | inż. JERZY CHOMONT GP-1-UA-7342/5/93 ANB-2-8346/8/90 | konstrukcyjno-budowlana Instalacyjna wodno-melloracyjna | | Data Opracowania | LIPIEC 2019 |
| | | | | Nr. rysunku | 8 |