BUDYNEK NR 1 III PIĘTRO




Kategoria Zagrożenia Ludzi ZL-V część hotelowa
Ilość osób korzystających z kondygnacji jest zmienna.
Max. ilość osób w pokojach - 12
Powierzchnia kondygnacji ok. 640,0m2

Pomieszczenia magazynowe i techniczne PM
Produkcyjno Magazynowe o gęstości
obciążenia ogniowego < 500 MJ/m2

LEGENDA:

- Schody ewakuacyjne
- Wyjście ewakuacyjne
- Drzwi ewakuacyjne
- Kierunek ewakuacji
- Hydrant
- Gaśnica
- Zawór gazu

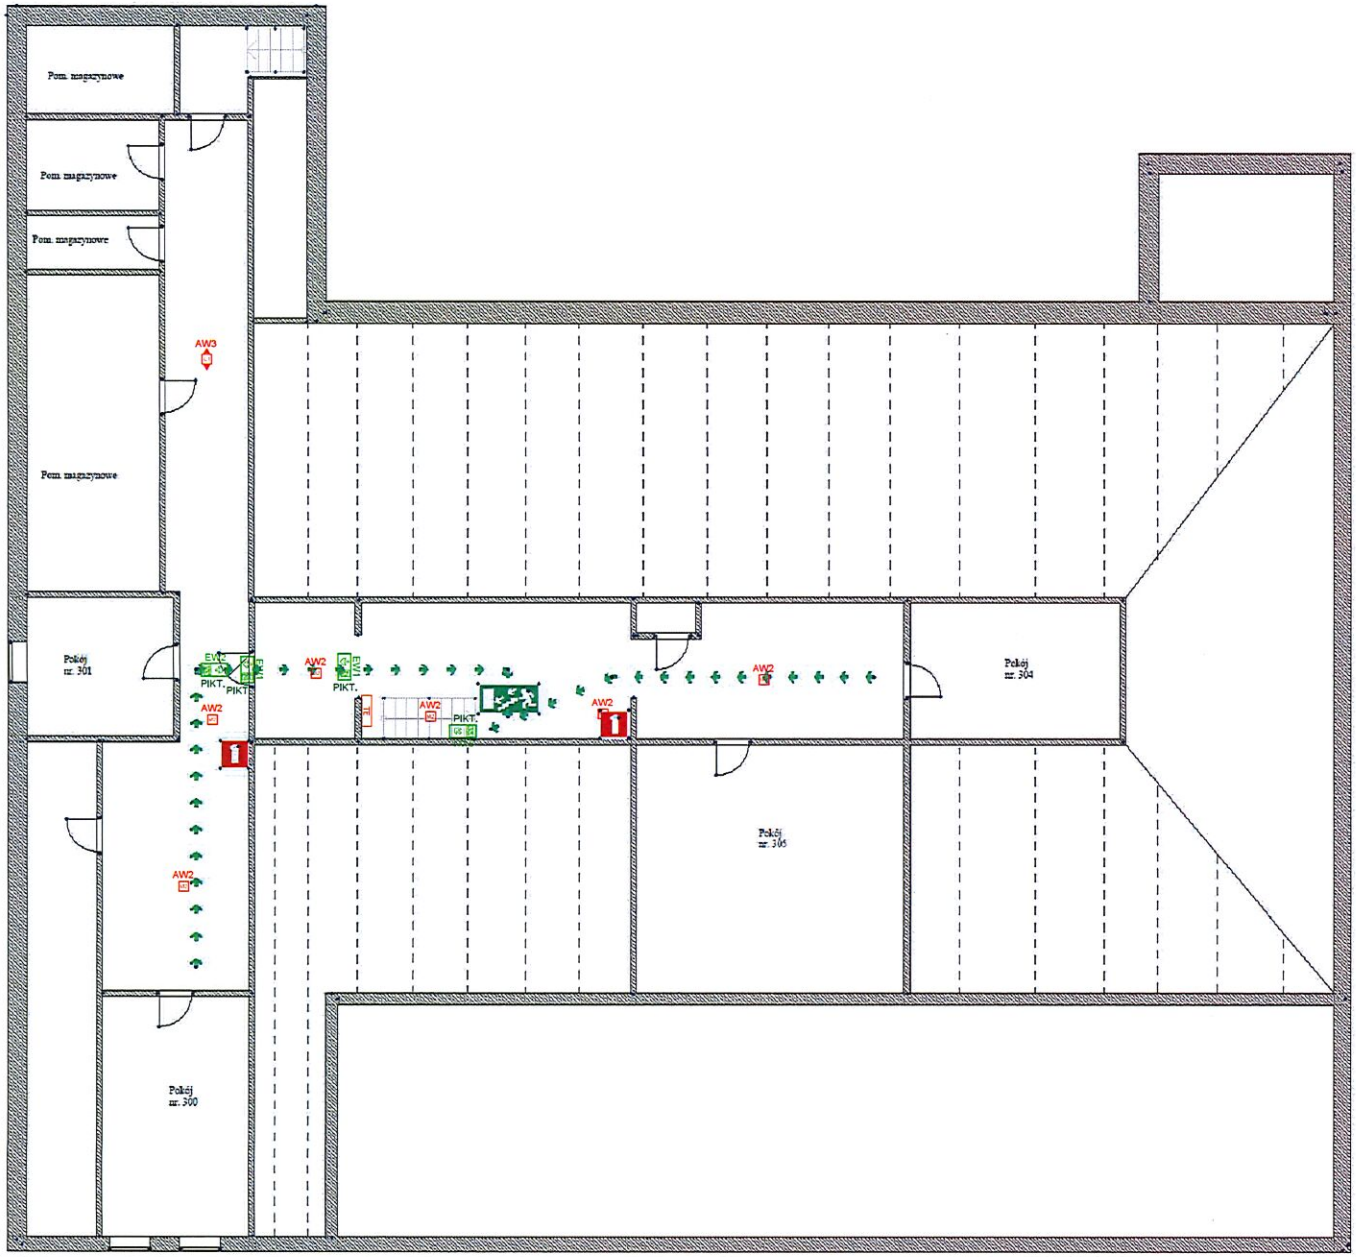LEGENDA:

- TE - Istn. rozdzielnia elektryczna
- Oprawy awaryjne TM Technologie
- AW1 ITECH M2
- AW2 ONTEC R M2
- AW3 ONTEC R C1
- AW4 ONTEC R W1
- AW5c ONTEC S W1 COLD + zestaw montażowy na ścianę
- EW1 ONTEC S M1
- EW2 ONTEC G
- PIKT. Piktogramy, mocować w pobliżu źródeł światła

Uwagi:

1. W koncepcji przyjęto następujące tryby pracy opraw:
   - oprawy awaryjne: "praca na ciemno";
   - oprawy kierunkowe: "praca na jasno";
2. Przewody układać w uprzednio zabudowanych na ścianie pod sufitem oraz do sufitu korytach bezhalogenowych.
3. Instalacje elektryczną wykonać bez puszek rozgałęźnych łączenie przewodów wykonać w oprawach.
4. Przejścia przewodów przez ściany i stropy pomiędzy strefami pożarowymi zabezpieczyć do klasy oddzielenia między tymi strefami . pozostałe przejścia przewodów przez ściany i stropy uszczelnić przed przedostawaniem się wody i pyłów.

| | | | |
|---|---|---|---|
| Jednostka Projektowa: | PROJEKTOWANIE NADZORY I POMIARY ELEKTRYCZNE LEON ZUŃ ul. Nadrzeczna 1b (I piętro) 72-100 Goleniów tel. +48 091 418 20 21, +48 602 344 111, +48 501 [illegible] e-mail: [illegible] | | |
| Asyst. proj.: | mgr inż. Dariusz Zuń | Podpis: | Data: IV.2019r. |
| Projektant: | Leon Zuń upr. nr 299/Sz/83 | Podpis: | |
| | | Podpis: | |
| Opracowanie: | Plan rozmieszczenia oświetlenia awaryjnego – rzut poddasza bud. A | | Skala: 1 : 100 |
| Inwestor: | AMW REWITA Sp. z o.o. ul. 1 Św. Jacka Odrowąża 15, 03-310 Warszawa | | Rys. nr: 4E |
| Obwt: | DW "FREGATA" ul. Promenada Gwiazd 3, Międzyzdroje | | |

BUDYNEK NR 2 PARTER




## LEGENDA:

- TK - istn. rozdzielnia elektryczna
- Oprawy awaryjne TM Technologie
- AW1 ITECH M2
- AW2 ONTEC R M2
- AW3 ONTEC R C1
- AW4 ONTEC R W1
- AW5c ONTEC.S W1 GOLD + zestaw montażowy na ścianę
- EW1 ONTEC.S M1
- EW2 ONTEC G
- PIKT. Piktogramy, mocować w pobliżu źródeł światła

Uwagi:

1. W koncepcji przyjęto następujące tryby pracy opraw:
   - oprawy awaryjne: "praca na ciemno";
   - oprawy kierunkowe: "praca na jasno";
2. Przewody układać w uprzednio zabudowanych na ścianie pod sufitem oraz do sufitu korytach bezhalogenowych.
3. Instalacje elektryczną wykonać bez puszek rozgałęźnych łączenie przewodów wykonać w oprawach.
4. Przejścia przewodów przez ściany i stropy pomiędzy strefami pożarowymi zabezpieczyć do klasy oddzielenia między tymi strefami . pozostałe przejścia przewodów przez ściany i stropy uszczelnić przed przedostawaniem się wody i pyłów.

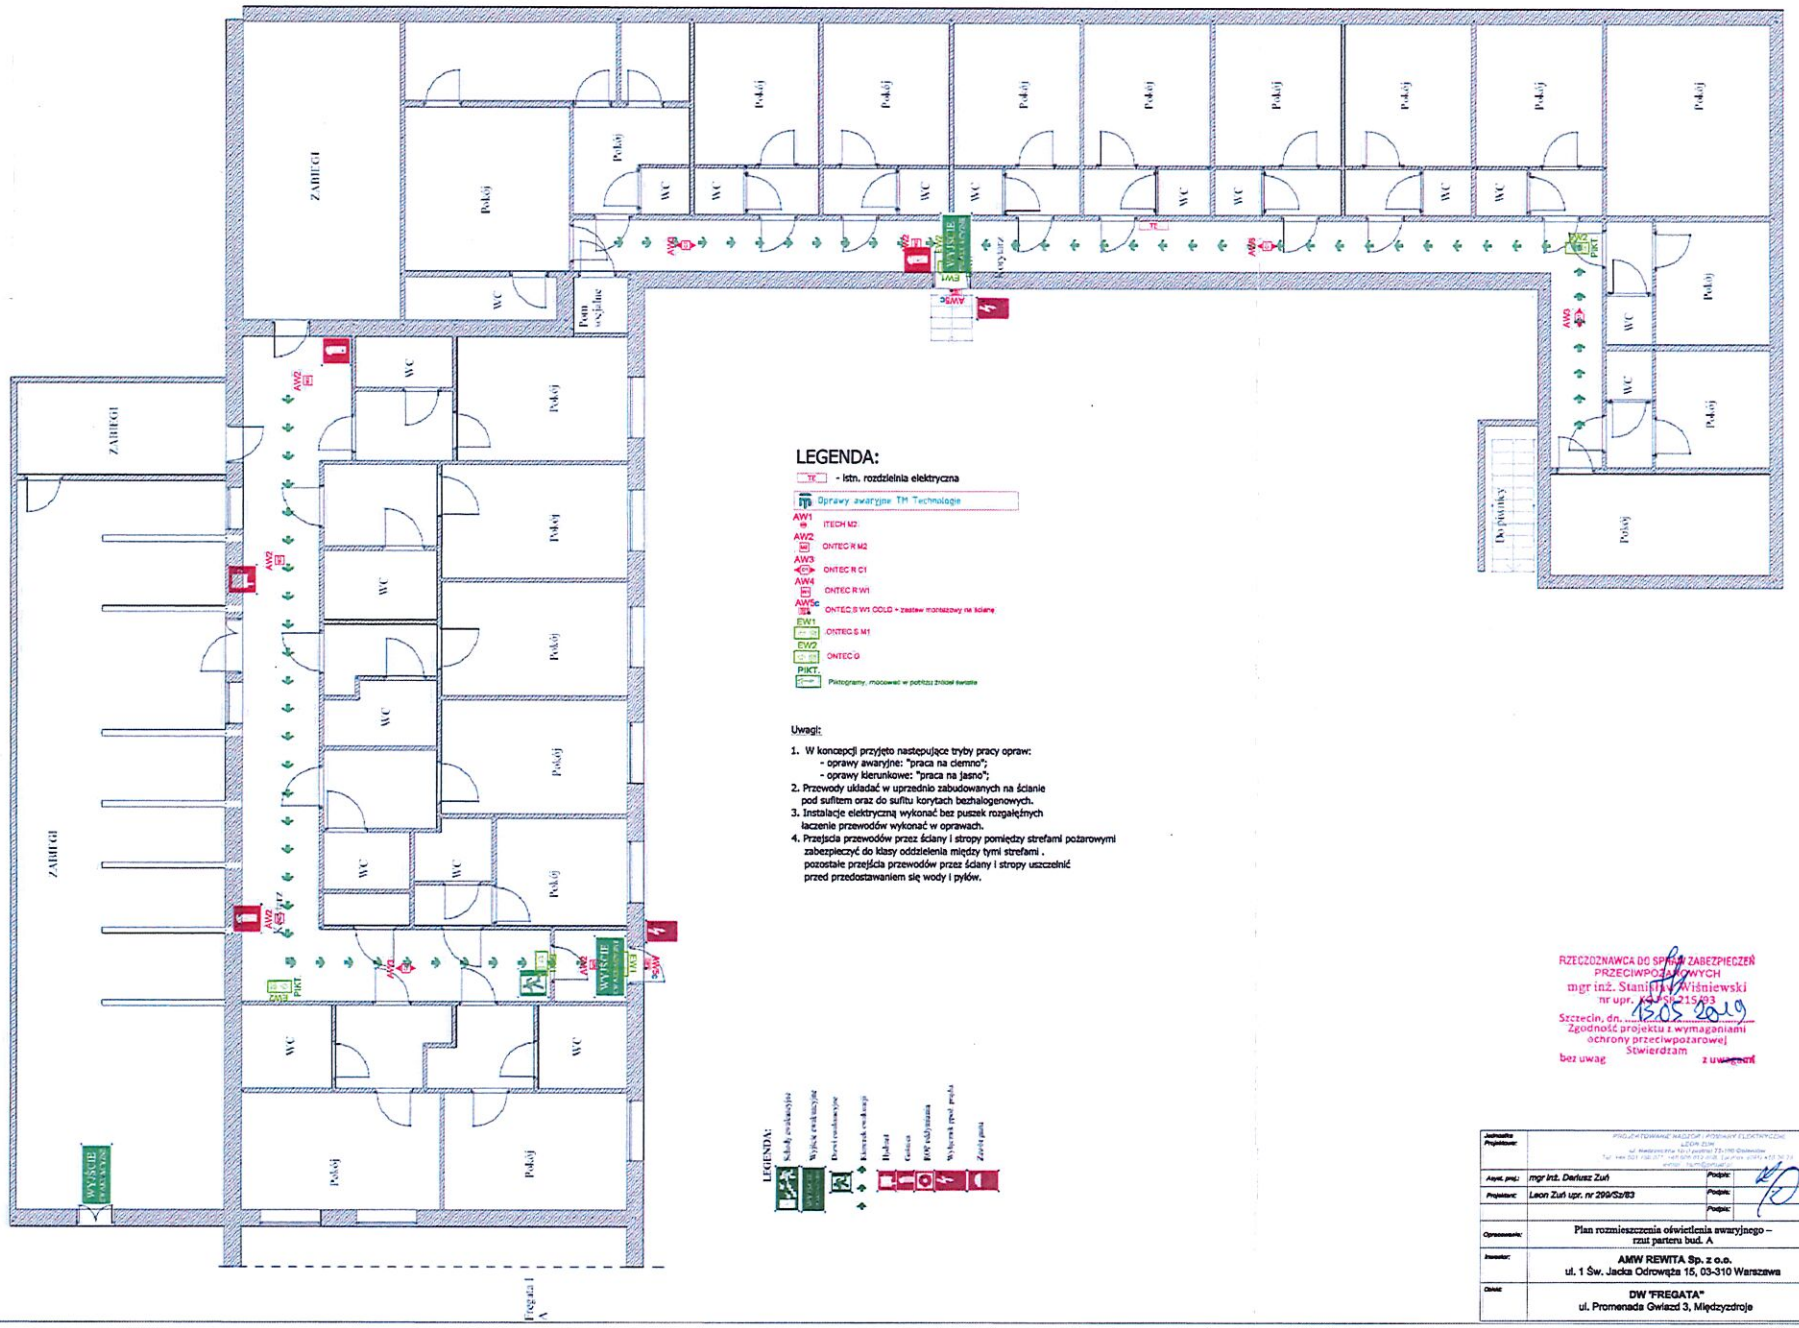


RZECZOZNAWCA DO SPRAW ZABEZPIECZEŃ PRZECIWPOŻAROWYCH
mgr inż. Stanisław Wiśniewski
nr upr. [illegible]/93
Szczecin, dn. 15.05.2019
Zgodność projektu z wymaganiami ochrony przeciwpożarowej
Stwierdzam
bez uwag ~~z uwagami~~

| | | | |
|---|---|---|---|
| Jednostka Projektowa: | PROJEKTOWANIE INSTALACJI I PRZEMYSŁU ELEKTRYCZNEGO LEON ZUŃ ul. Niedziałkowskiego 73, 71-780 Szczecin Tel./fax 091 488 07 71, 605 670 813, 606 670 813 e-mail: leonzun@wp.pl | | |
| Aut. proj.: | mgr inż. Dariusz Zuń | Podpis: | Data: IV.2019r. |
| Projektant: | Leon Zuń upr. nr 299/Sz/83 | Podpis: | |
| | | Podpis: | |
| Opracowanie: | Plan rozmieszczenia oświetlenia awaryjnego – rzut parteru bud. A | | Skala: 1 : 100 |
| Inwestor: | AMW REWITA Sp. z o.o. ul. 1 Św. Jacka Odrowąża 15, 03-310 Warszawa | | Rys. nr: 5E |
| Obiekt: | DW "FREGATA" ul. Promenada Gwiazd 3, Międzyzdroje | | |