RZUT POZIOMU −2,8

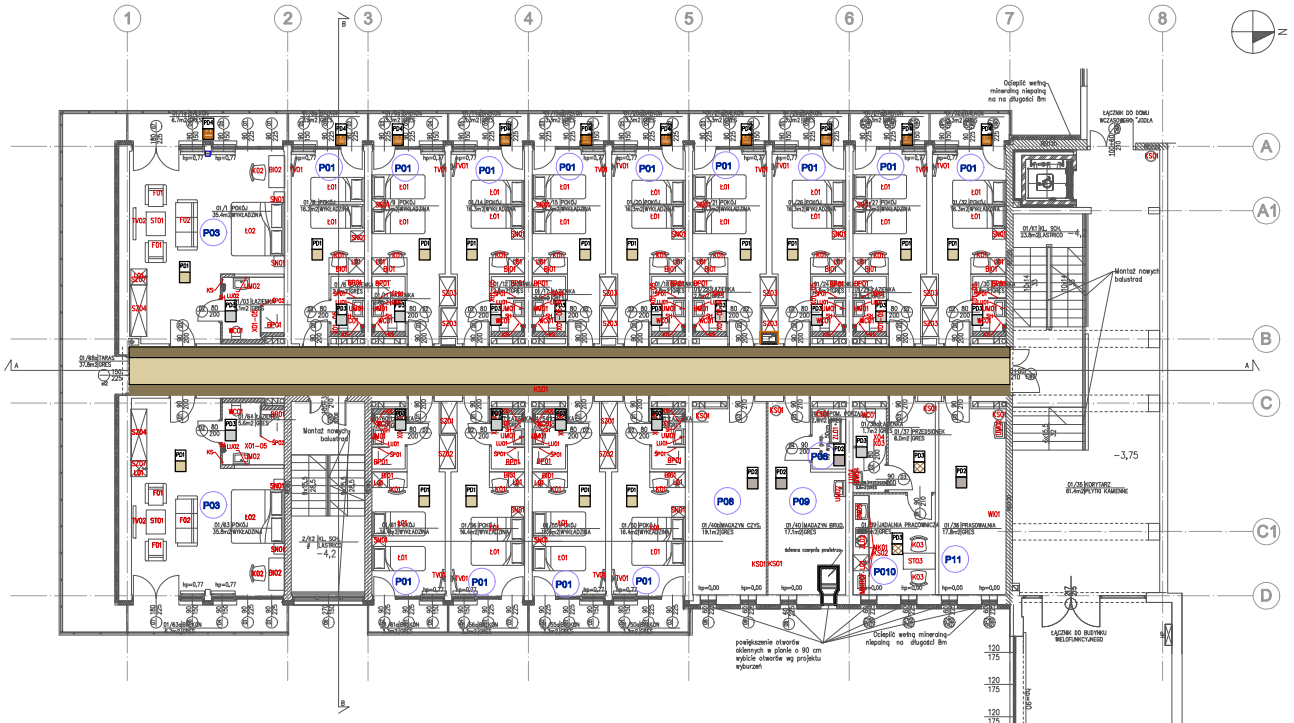

Legenda

- P01 pokój z łazienką
- P02 apartament z łazienką
- P03 apartament dwupokojowy z łazienką
- P04 pokój z łazienką dla osób niepełnosprawnych
- P05 magazyn
- P06 magazyn porządkowy
- P07 prasowalnia dla gości
- P08 magazyn czysty
- P09 magazyn brudny
- P010 jadalnia dla pracowników
- P11 prasowalnia
- P12 aneks przy salach wielofunkcyjnych
- P13 szatnia
- P14 sala wielofunkcyjna
- P15 sala konferencyjna
- P16 toalety ogólnodostępne
- P17 toaleta dla osób niepełnosprawnych
- P18 magazyn

ZESTAWIENIE WYPOSAŻENIA
ŁÓ1– łóżko tapicerowane z zagłówkiem 90x200
ŁÓ2– łóżko tapicerowane z zagłówkiem 160x200
PŚ – panel ścienny z płyty meblowej stiórowej
SZ01– szafa ubraniowa wnękowa 119x60x250
SZ02– szafa ubraniowa wnękowa 125x60x250
SZ03– szafa ubraniowa wnękowa 105x60x250
SZ04– szafa ubraniowa 190x60x200
SZ05– szafa ubraniowa 275x60x200
SZ06– szafa ubraniowa 70x60x200
SZ07– szafka na ladzieżę 80x60x56
SZ08– szafa magazynowa 100x60/45x200
SZ09– regał magazynowy 100x50x200
BI01– biurko z szafką na ladzieżę 60x130, h=75
BÓ2– biurko 133,5x55,5, hblatu=60
BI03– biurko 67x120, h=76
SN01– szafka nocna z szufladami 40x40x56
KO1– krzesło tapicerowane
KO2– krzesło tapicerowane
KO3– krzesło tapicerowane
KO4– krzesło tapicerowane
KO5– krzesło tapicerowane konferencyjne
KO6– krzesło obrotowe z podłokietnikami
ST01– stolik kawowy 110x60x45
ST02– stolik 60x60
ST03– stół 75x120x75
ST04– stół 92x90x76
ST05– stół składany konferencyjny
FO1– fotel z miękkim oparciem
FO2– sofa z funkcją spania
WO1– wieszak ubraniowy na kółkach
WO2– wieszak ubraniowy wiszący
WO3– wieszak ubraniowy na kółkach
MK01– zestaw mebli kuchennych
MK01– zestaw mebli kuchennych
TV01– telewizor 24"
TV02– telewizor 32"
LÓ1– ławka mała do zabudowy
MIKRO– mikrofalówka
CE– czajnik elektryczny
ZM– zmywarka do zabudowy
PR– projektor
EK– ekran projekcyjny
KS01– kosz na śmieci 12l
KS02– kosz na śmieci 12l do szafki
KS03– kosz na śmieci 5l
ZL01– zlew gospodarczy
ZL02– zlew jednokomorowy z ociekaczem

- PO1 Płytki gresowe 30x30 cm, grubość całkowita 6mm Strefa użytkowania– 1)– użytkowanie komercyjne, klasyczne użytkowanie
- kolor jasny beż
- kolor beżowy
- kolor brązowy
- kolor błękitny
- kolor jasny żółty/beżowy
- kolor żółty
- PO2 płytka gresowa, wym. 30x30, antypoślizgowość R10, kl. ścieralności V, powierzchnia naturalna, kolor ciemny beż
- PO3 gres, mozaika, kratecja z kafli w płytki gres gres, antypoślizgowy R10, kl. ścieralności IV, powierzchnia naturalna
- kolor jasny szary
- kolor drewnopodobny– jasne drewno
- PO4 Gres 60x60 cm mrozoodporny, antypoślizgowy R10, kl. ścieralności IV drewnopodobny– w kolorze jasnego dębu, na tarasie wentylowanym

WC01– miska ustępowa wisząca
WC02– miska ustępowa dla osób niepełnosprawnych
WC03– miska ustępowa stojąca
WC04– pisuar
UM01– umywalka 55cm
UM02– umywalka 60cm
UM03– umywalka dla osób niepełnosprawnych
UM04– umywalka
UM05– umywalka wpuszczana w blat 55cm
UM06– umywalka wpuszczana w blat 55cm, owalna
SP01– ścianka prysznicowa 125cm, przesuwna
SP02– ścianka prysznicowa 130cm
LU01– lustro łazienkowe 60x80cm
LU03– lustro łazienkowe 100x90cm
LU04– lustro łazienkowe 50x90
LU05– lustro łazienkowe 60x90
SH01– suszarka do włosów nastenna
SH02– suszarka do rąk
XO1– dozownik na mydło
XO2– wieszak na ręcznik
XO3– uchwyt na papier toaletowy
XO4– szczotka do wc
XO5– koszyk narożny prysznicowy

Elementy wyposażenia łazienki osób niepełnosprawnych
NS01– wieszak prysznicowy do zasłony
NS02– poręcz uchylna
NS03– poręcz
NS04– pochwyt
NS05– poręcz prysznicowa
NS06– siedziska prysznicowe

UWAGA: PRZED ROZPOCZĘCIEM ROBÓT BUDOWLANYCH WYKONAWCA JEST ZOBOWIĄZANY DO DOKŁADNEGO ZAPOZNANIA SIĘ ZE WSZYSTKIMI CZĘŚCIAMI PROJEKTU. WSZYSTKIE PODANE W NINIEJSZYM PROJEKCIE WYMIARY NALEŻY SPRAWDZIĆ W NATURZE

INWESTOR	AMW REWITA Sp. z o.o. ul. Gen. Janka Odrowąża, 03-310 Warszawa
JEDNOSTKA PROJEKTUJĄCA	POWERSUN Sp. z o.o. ul. Kowalska 8/2 Lublin
NAZWA PROJEKTU	Remont, przebudowa i termodernizacja budynku "Socna" w Oddziale Rewita Solina
STADIUM PROJEKTU	PROJEKT WYKONAWCZY
BRANŻA	ARCHITEKTURA WNĘTRZ
OBIEKT	Budynek zakwaterowania turystycznego "Socna" w Oddziale Rewita Solina
TEMAT RYSUNKU	Wyposażenie- Rzut poziomu -2,8

ZESPÓŁ PROJEKTOWY

FUNKCJA	TYTUŁ ZAWODOWY IMIĘ I NAZWISKO	NR UPRAWNIEŃ	PODPIS
PROJEKTANT	mgr inż. arch. Małgorzata Boyle-Gradzki	WOL/BO/0914	
SPECJALNOŚĆ PROJEKTANTA	Architektoniczna		
SPRAWDZAJĄCY	mgr inż. arch. Magdalena Bolek	-	

DATA	NR RYSUNKU	REWIZJA	SKALA
08.2019	AW - 02	A	1:100

RZUT POZIOMU ±0,00

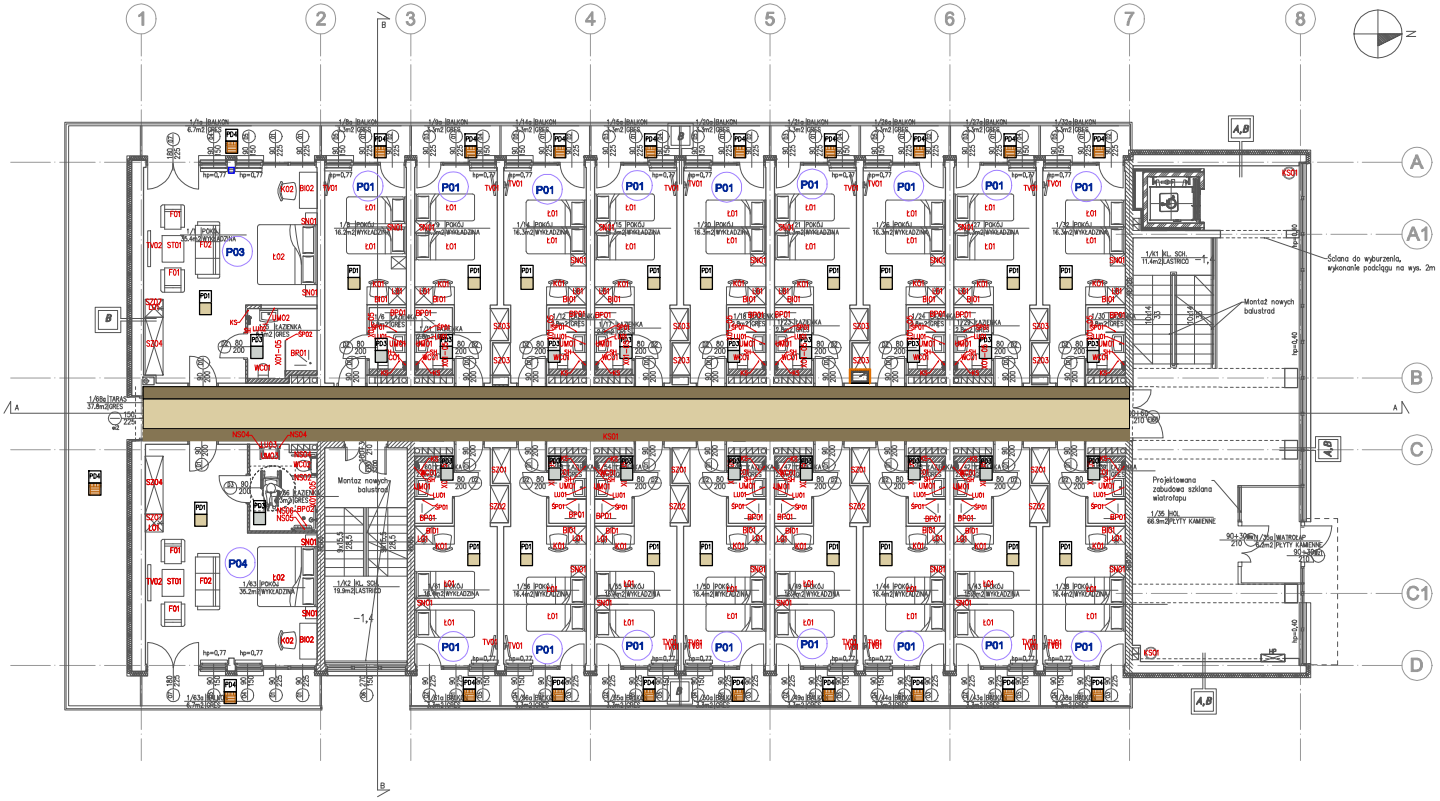

Legenda

- P01 pokój z łazienką
- P02 apartament z łazienką
- P03 apartament dwupokojowy z łazienką
- P04 pokój z łazienką dla osób niepełnosprawnych
- P05 magazyn
- P06 magazyn porządkowy
- P07 prasowalnia dla gości
- P08 magazyn czysty
- P09 magazyn brudny
- P09a jadalnia dla pracowników
- P11 prasowalnia
- P12 aneks przy salach wielofunkcyjnych
- P13 szatnia
- P14 sala wielofunkcyjna
- P15 sala konferencyjna
- P16 hole/e ogólnodostępne
- P17 hole/e dla osób niepełnosprawnych
- P18 magazyn

ZESTAWIENIE WYPOSAŻENIA

- L01– łóżko tapicerowane z zagłówkiem 90x200
- L02– łóżko tapicerowane z zagłówkiem 180x200
- PS – panel ścienny z płyty meblowej wiórowej
- SZ01– szafa ubraniowa wnękowa 119x60x250
- SZ02– szafa ubraniowa wnękowa 125x60x250
- SZ03– szafa ubraniowa wnękowa 105x60x250
- SZ04– szafa ubraniowa 190x60x200
- SZ05– szafa ubraniowa 275x60x200
- SZ06– szafa ubraniowa 70x60x200
- SZ07– szafka na bieliznę 80x60x56
- SZ08– szafa magazynowa 100x40/45x200
- SZ09– regał magazynowy 100x50x200
- BI01– biurko z szafką na bieliznę 60x130, h=75
- BI02– biurko 133,5x55,5, blat=60
- BI03– biurko 67x120, h=76
- SN01– szafka nocna z szufladami 40x40x56
- K01– krzesło tapicerowane
- K02– krzesło tapicerowane
- K03– krzesło tapicerowane
- K04– krzesło tapicerowane
- K05– krzesło tapicerowane konferencyjne
- K06– krzesło obrotowe z podłokietnikami
- ST01– stolik kawowy 110x60x45
- ST02– stolik 60x60
- ST03– stół 75x120x75
- ST04– stół 92x92x76
- ST05– stół składany konferencyjny
- F01– fotel z miękkim oparciem
- F02– sofa z funkcją spania
- W01– wieszak ubraniowy na kółkach
- W02– wieszak ubraniowy wiszący
- W03– wieszak ubraniowy na kółkach
- MK01– zestaw mebli kuchennych
- MK01– zestaw mebli kuchennych
- TV01– telewizor 24"
- TV02– telewizor 32"
- L01– ladówka mata do zabudowy
- MIKROF.– mikrofalówka
- CE– czajnik elektryczny
- ZM– zmywarka do zabudowy
- PR– projektor
- EK– ekran projekcyjny
- KS01– kosz na śmieci 12l
- KS02– kosz na śmieci 12l do szatki
- KS03– kosz na śmieci 5l
- ZL01– zlew gospodarczy
- ZL02– zlew jednokomorowy z ociekaczem

- PD1 Płytki dywanowe 50x50 cm, grubość całkowita 6mm. Klasa użytkowania– 33– użytkowanie komercyjne, klasyczne użytkowanie
- kolor jasny beż
- kolor beżowy
- kolor błękitny wpadający w szarość
- kolor niebieski
- kolor jasny żółty/beżowy
- kolor żółty
- PD2 płytka gresowa, wym. 30x30, antypoślizgowość R10, kl. ścieralności V, powierzchnia naturalna, kolor ciemny bez
- PD3 pom. mokre; izolacja z folii w płynie oraz gres, antypoślizgowy R10, kl. ścieralności IV, powierzchnia naturalna
- kolor jasny szary
- kolor drewnopodobny– jasne drewno
- PD4 Gres 60x60 cm mrozoodporny, antypoślizgowy R10, kl. ścieralności IV drewnopodobny– w kolorze jasnego dębu, na taras wentylowanym

WC01– miska ustępowa wiszące
WC02– miska ustępowa do osób niepełnosprawnych
WC03– miska ustępowa stojąca
WC04– pisuar
UM01– umywalka 55cm
UM02– umywalka 60cm
UM03– umywalka dla osób niepełnosprawnych
UM04– umywalka
UM05– umywalka wpuszczana w blat 55cm
UM06– umywalka wpuszczana w blat 55cm, owalna
SP01– ścianka prysznicowa 125cm, przesuwna
SP02– ścianka prysznicowa 130cm
LU01–lustro łazienkowe 60x90cm
LU02– lustro łazienkowe 100x90cm
LU04– lustro łazienkowe 50x90
LU05– lustro łazienkowe 60x90
SH01– suszarka do włosów naścienna
SH02– suszarka do rąk
X01– dozownik na mydło
X02– wieszak na ręcznik
X03– uchwyt na papier toaletowy
X04– szczotka do wc
X05– koszyk narożny prysznicowy

Elementy wyposażenia łazienki osób niepełnosprawnych

- NS01– wieszak prysznicowy do zasłony
- NS02– poręcz uchylna
- NS03– poręcz
- NS04– pochwyt
- NS05– poręcz prysznicowa
- NS06– siedzisko prysznicowe

UWAGA: PRZED ROZPOCZĘCIEM ROBÓT BUDOWLANYCH WYKONAWCA JEST ZOBOWIĄZANY DO DOKŁADNEGO ZAPOZNANIA SIĘ ZE WSZYSTKIMI CZĘŚCIAMI PROJEKTU. WSZYSTKIE PODANE W NINIEJSZYM PROJEKCIE WYMIARY NALEŻY SPRAWDZIĆ W NATURZE

INWESTOR	AMW REWITA Sp. z o.o. ul. św. Jacka Odrowąża, 63-310 Warszawa
JEDNOSTKA PROJEKTUJĄCA	POWERSUN Sp. z o.o. ul. Kowalska 9/2 Lublin
NAZWA PROJEKTU	Remont, przebudowa i termodernizacja budynku "Sosna" w Oddziale Rewita Solina
STADIUM PROJEKTU	PROJEKT WYKONAWCZY
BRANŻA	ARCHITEKTURA WNĘTRZ
OBIEKT	Budynek zakwaterowania turystycznego "Sosna" w Oddziale Rewita Solina
TEMAT RYSUNKU	Wyposażenie- Rzut poziomu ±0,00

ZESPÓŁ PROJEKTOWY

FUNKCJA	TYTUŁ ZAWODOWY IMIĘ I NAZWISKO	NR UPRAWNIEŃ	PODPIS
PROJEKTANT	mgr inż. arch. Małgorzata Boyle-Gwiazdal	127/LUBOSZ/14	
SPECJALNOŚĆ PROJEKTANTA	Architektoniczna		
OPRACOWAŁ/A	mgr inż. arch. Magdalena Bobak	-	

DATA	NR RYSUNKU	REWIZJA	SKALA
08.2019	AW - 03	A	1:100

RZUT POZIOMU +2,8

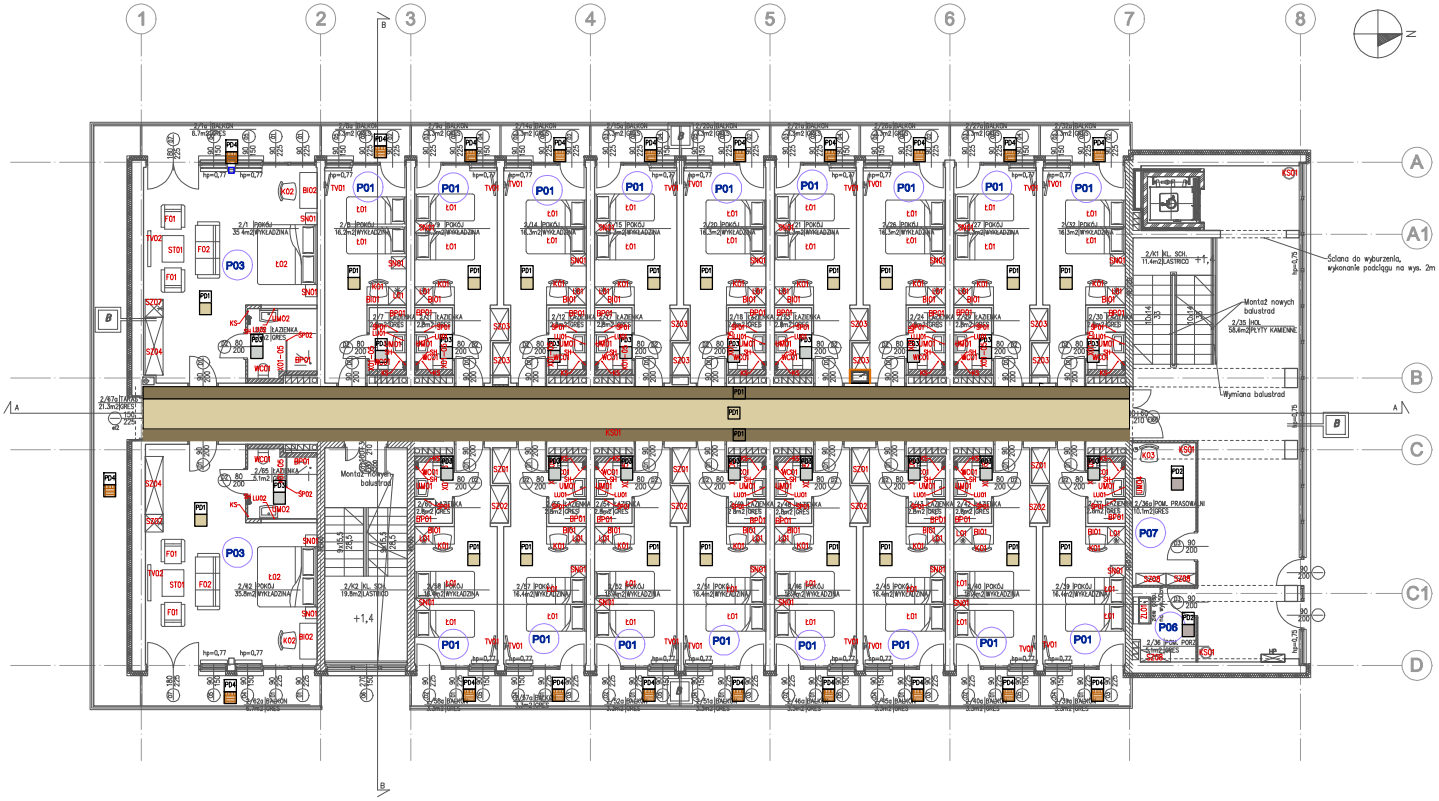

Legenda

- P01 pokój z łazienką
- P02 apartament z łazienką
- P03 apartament dwupokojowy z łazienką
- P04 pokój z łazienką dla osób niepełnosprawnych
- P05 magazyn
- P06 magazyn porządkowy
- P07 prasowalnia dla gości
- P08 magazyn czysty
- P09 magazyn brudny
- P10 jadalnia dla pracowników
- P11 prasowalnia
- P12 aneks przy salach wielofunkcyjnych
- P13 szatnia
- P14 sala wielofunkcyjna
- P15 sala konferencyjna
- P16 hallety ogólnodostępne
- P17 hallera dla osób niepełnosprawnych
- P18 magazyn

ZESTAWIENIE WYPOSAŻENIA

- ŁO1– łóżko tapicerowane z zagłówkiem 90x200
- ŁO2– łóżko tapicerowane z zagłówkiem 180x200
- PS – panel ścienny z płyty meblowej wiórowej
- SZ01– szafa ubraniowa wnękowa 119x60x250
- SZ02– szafa ubraniowa wnękowa 125x60x250
- SZ03– szafa ubraniowa wnękowa 105x60x250
- SZ04– szafa ubraniowa 190x60x200
- SZ05– szafa ubraniowa 275x60x200
- SZ06– szafa ubraniowa 70x60x200
- SZ07– szafka na bieliznę 80x60x56
- SZ08– szafa magazynowa 100x40/45x200
- SZ09– regał magazynowy 100x50x200
- BI01– biurko z szafką na bieliznę 60x130, h=75
- BI02– biurko 133,5x55,5, blat u=60
- BI03– biurko 67x120, h=76
- SN01– szafka nocna z szufladami 40x40x56
- K01– krzesło tapicerowane
- K02– krzesło tapicerowane
- K03– krzesło tapicerowane
- K04– krzesło tapicerowane
- K05– krzesło tapicerowane konferencyjne
- K06– krzesło obrotowe z podłokietnikami
- ST01– stolik kawowy 110x60x45
- ST02– stolik 60x60
- ST03– stół 75x120x75
- ST04– stół 92x92x76
- ST05– stół składany konferencyjny
- FO1– fotel z miękkim oparciem
- FO2– sofa z funkcją spania
- WO1– wieszak ubraniowy na kółkach
- WO2– wieszak ubraniowy wiszący
- WO3– wieszak ubraniowy na kółkach
- MK01– zestaw mebli kuchennych
- MK01– zestaw mebli kuchennych
- TV01– telewizor 24"
- TV02– telewizor 32"
- LO1– lodówka mała do zabudowy
- MIKROF – mikrofalówka
- CZ– czajnik elektryczny
- ZM– zmywarka do zabudowy
- PR– projektor
- EK– ekran projekcyjny
- KS01– kosz na śmieci 12l
- KS02– kosz na śmieci 12l do szafki
- KS03– kosz na śmieci 5l
- ZL01– zlew gospodarczy
- ZL02– zlew jednokomorowy z ociekaczem

- PD1 – Płytki dywanowe 50x50 cm, grubość całkowita 6mm. Klasa użytkowania– 33– użytkowanie komercyjne, intensywne użytkowanie
- kolor jasny beż
- kolor beżowy
- kolor błękitny wpadający w szarość
- kolor niebieski
- kolor jasny żółty/beżowy
- kolor żółty
- PD2 – płytka gresowa, wym. 30x30, antypoślizgowość R10, kl. ścieralności V, powierzchnia naturalna, kolor ciemny beż
- PD3 – pom. mokre: łodzienka z folii w płytki wraz gres, antypoślizgowy R10, kl. ścieralności IV, powierzchnia naturalna
- kolor jasny szary
- kolor dreenopodobny– jasne drzewo
- PD4 – Gres 60x60 cm mrozoodporny, antypoślizgowy R10, kl. ścieralności IV dreenopodobny– w kolorze jasnego dębu, na taraski wentylowanym

WC01– miska ustępowa wiszące
WC02– miska ustępowa do osób niepełnosprawnych
WC03– miska ustępowa stojąca
WC04– pisuar
UM01– umywalka 55cm
UM02– umywalka 60cm
UM03– umywalka dla osób niepełnosprawnych
UM04– umywalka
UM05– umywalka wpuszczana w blat 55cm
UM06– umywalka wpuszczana w blat 55cm, owalna
SP01– ścianka prysznicowa 125cm, przesuwna
SP02– ścianka prysznicowa 130cm
LU01–lustro łazienkowe 60x90cm
LU02– lustro łazienkowe 100x90cm
LU04– lustro łazienkowe 50x90
LU05– lustro łazienkowe 60x90
SH01– suszarka do włosów naścienna
SH02– suszarka do rąk
X01– dozownik na mydło
X02– wieszak na ręczniki
X03– uchwyt na papier toaletowy
X04– szczotka do wc
X05– kosz/k narożny prysznicowy

Elementy wyposażenia łazienki osób niepełnosprawnych

- NS01– wieszak prysznicowy do zasłony
- NS02– poręcz uchylna
- NS03– poręcz
- NS04– pochwyt
- NS05– poręcz prysznicowa
- NS06– siedzisko prysznicowe

UWAGA: PRZED ROZPOCZĘCIEM ROBÓT BUDOWLANYCH WYKONAWCA JEST ZOBOWIĄZANY DO DOKŁADNEGO ZAPOZNANIA SIĘ ZE WSZYSTKIMI CZĘŚCIAMI PROJEKTU. WSZYSTKIE PODANE W NINIEJSZYM PROJEKCIE WYMIARY NALEŻY SPRAWDZIĆ W NATURZE

INWESTOR	AMW REWITA Sp. z o.o. ul. św. Jacka Odrowąża, 63-310 Warszawa
JEDNOSTKA PROJEKTUJĄCA	POWERSUN Sp. z o.o. ul. Kowalska 9/2 Lublin
NAZWA PROJEKTU	Remont, przebudowa i termodernizacja budynku "Sosna" w Oddziale Rewita Solina
STADIUM PROJEKTU	PROJEKT WYKONAWCZY
BRANŻA	ARCHITEKTURA WNĘTRZ
OBIEKT	Budynek zakwaterowania turystycznego "Sosna" w Oddziale Rewita Solina
TEMAT RYSUNKU	Wyposażenie- Rzut poziomu +2,8

ZESPÓŁ PROJEKTOWY

FUNKCJA	TYTUŁ ZAWODOWY IMIĘ I NAZWISKO	NR UPRAWNIEŃ	PODPIS
PROJEKTANT	mgr inż. arch. Małgorzata Boyle-Gwiazdal	LUBLIN/BOK/0214	
SPECJALNOŚĆ PROJEKTANTA	Architektoniczna		
OPRACOWAŁ/A	mgr inż. arch. Magdalena Bobak	-	

DATA	NR RYSUNKU	REWIZJA	SKALA
08.2019	AW - 04	A	1:100

RZUT POZIOMU +5,6

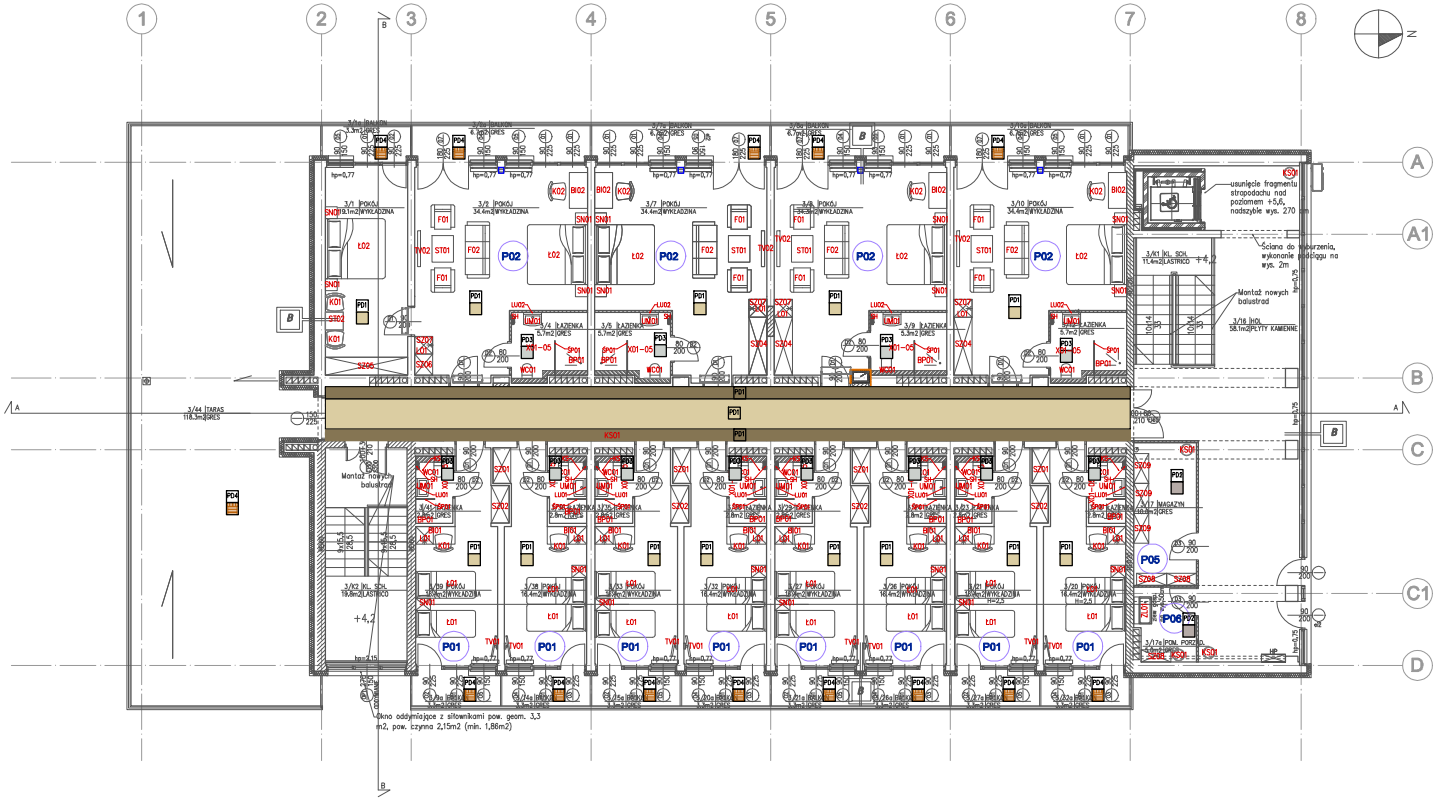

Legenda

- P01 pokój z łazienką
- P02 apartament z łazienką
- P03 apartament dwupokojowy z łazienką
- P04 pokój z łazienką dla osób niepełnosprawnych
- P05 magazyn
- P06 magazyn porządkowy
- P07 prasowalnia dla gości
- P08 magazyn czysty
- P09 magazyn brudny
- P010 jadalnia dla pracowników
- P011 prasowalnia
- P012 aneks przy salach wielofunkcyjnych
- P013 szatnia
- P014 sala wielofunkcyjna
- P015 sala konferencyjna
- P016 toalety ogólnodostępne
- P017 toaleta dla osób niepełnosprawnych
- P018 magazyn

ZESTAWIENIE WYPOSAŻENIA

ŁO1– łóżko tapicerowane z zagłówkiem 90x200
ŁO2– łóżko tapicerowane z zagłówkiem 180x200
PS – panel ścienny z płyty meblowej wiórowej
SZ01– szafa ubraniowa wnękowa 119x60x250
SZ02– szafa ubraniowa wnękowa 125x60x250
SZ03– szafa ubraniowa wnękowa 105x60x250
SZ04– szafa ubraniowa 190x60x200
SZ05– szafa ubraniowa 275x60x200
SZ06– szafa ubraniowa 70x60x200
SZ07– szafka na ladówkę 80x60x56
SZ08– szafa magazynowa 100x40/45x200
SZ09– regał magazynowy 100x50x200
BI01– biurko z szafką na ladówkę 60x130, h=75
BI02– biurko 133,5x55,5, hblatu=60
BI03– biurko 67x120, h=76
SN01– szafka nocna z szufladami 40x40x56
KO1– krzesło tapicerowane
KO2– krzesło tapicerowane
KO3– krzesło tapicerowane
KO4– krzesło tapicerowane
KO5– krzesło tapicerowane konferencyjne
KO6– krzesło obrotowe z podłokietnikami
ST01– stolik kawowy 110x60x45
ST02– stolik 60x60
ST03– stół 75x120x75
ST04– stół 92x92x76
ST05– stół składany konferencyjny
FO1– fotel z miękkim oparciem
FO2– sofa z funkcją spania
WO1– wieszak ubraniowy na kółkach
WO2– wieszak ubraniowy wiszący
WO3– wieszak ubraniowy na kółkach
MK01– zestaw mebli kuchennych
MK02– zestaw mebli kuchennych
TV01– telewizor 24"
TV02– telewizor 32"
LO1– ladówka meta do zabudowy
MKROF.– mikrofalówka
CE– czajnik elektryczny
ZM– zmywarka do zabudowy
PR– projektor
EK– ekran projekcyjny
KS01– kosz na śmiecl 12l
KS02– kosz na śmiecl 12l do szafki
KS03– kosz na śmiecl 5l
ZL01– zlew gospodarczy
ZL02– zlew jednokomorowy z ociekaczem

PD1 Płytki dywanowe 50x50 cm, grubość całkowita 6mm klasa użytkowania– 33– użytkowanie komercyjne, intensywne użytkowanie
kolor jasny beż
kolor beżowy
kolor błękitny wpadający w szarość
kolor niebieski
kolor jasny żółty/beżowy
kolor żółty
PD2 płytka gresowa, wym. 30x30, antypoślizgowość R10, kl. ścieralności V, powierzchnia naturalna, kolor ciemny bez
PD3 som. meble: boazeria z fałli w płytek oraz gres, antypoślizgowy R10, kl. ścieralności IV, powierzchnia naturalna
kolor jasny szary
kolor drewnopodobny– jasne drewno
PD4 Gres 60x60 cm mrozoodporny, antypoślizgowy R10, kl. ścieralności IV drewnopodobny– o kolorze jasnego dębu, na taras wentylowanym

WC01– miska ustępowa wiszące
WC02– miska ustępowa dla osób niepełnosprawnych
WC03– miska ustępowa stojąca
WC04– pisuar
UM01– umywalka 55cm
UM02– umywalka 60cm
UM03– umywalka dla osób niepełnosprawnych
UM04– umywalka
UM05– umywalka wpuszczana w blat 55cm
UM06– umywalka wpuszczana w blat 55cm, owalna
SP01– ścianka prysznicowa 125cm, przesuwna
SP02– ścianka prysznicowa 130cm
LU01–lustro łazienkowe 60x90cm
LU03– lustro łazienkowe 100x90cm
LU04– lustro łazienkowe 50x90
LU05– lustro łazienkowe 60x90
SH01– suszarka do włosów naścienna
SH02– suszarka do rąk
X01– dozownik na mydło
X02– wieszak na ręczniki
X03– uchwyt na papier toaletowy
X04– szczotka do wc
X05– koszyk narożny prysznicowy

Elementy wyposażenia łazienki osób niepełnosprawnych
NS01– wieszak prysznicowy do zasłony
NS02– poręcz uchylna
NS03– poręcz
NS04– pochwyt
NS05– poręcz prysznicowa
NS06– śledziaka prysznicowe

UWAGA: PRZED ROZPOCZĘCIEM ROBÓT BUDOWLANYCH WYKONAWCA JEST ZOBOWIĄZANY DO DOKŁADNEGO ZAPOZNANIA SIĘ ZE WSZYSTKIMI CZĘŚCIAMI PROJEKTU. WSZYSTKIE PODANE W NINIEJSZYM PROJEKCIE WYMIARY NALEŻY SPRAWDZIĆ W NATURZE

INWESTOR	AMW REWITA Sp. z o.o. ul. św. Jacka Odrowąża, 03-310 Warszawa
JEDNOSTKA PROJEKTUJĄCA	POWERSUN Sp. z o.o. ul. Kowalska 9/2 Lublin
NAZWA PROJEKTU	Remont, przebudowa i termodernizacja budynku "Soana" w Oddziale Rewita Solina
STADIUM PROJEKTU	PROJEKT WYKONAWCZY
BRANŻA	ARCHITEKTURA WNĘTRZ
OBIEKT	Budynek zakwaterowania turystycznego "Soana" w Oddziale Rewita Solina
TEMAT RYSUNKU	Wyposażenie- Rzut poziomu +5,6

ZESPÓŁ PROJEKTOWY

FUNKCJA	TYTUŁ ZAWODOWY IMIĘ I NAZWISKO	NR UPRAWNIEŃ	PODPIS
PROJEKTANT	mgr inż. arch. Małgorzata Boryta-Grudzień	137/LUBX/2014	
SPECJALNOŚĆ PROJEKTANTA	Architektoniczna		
OPRACOWAŁ/A/Y	mgr inż. arch. Magdalena Sobek	-	

DATA	NR RYSUNKU	REWIZJA	SKALA
08.2019	AW - 05	A	1:100