

WYRYS Z MAPY EWIDENCYJNEJ


SKALA 1:1000

Układ wsp. płaskich: 2000 strefa 5 (15°), układ odn.: Kronsztadt 86

Sekcje mapy: 5.217.25.25.2; 5.217.25.20.4

obr. 14 0014: dz. 3/2

Dane zawarte w niniejszym wyrysie / wyrysie * nie spełniają
wszystkich wymagań rozporządzenia z dnia 29.03.2001 r. w
sprawie ewidencji gruntów i budynków (Dz.U. z 2001 r. Nr 38 Poz.
454 z późn. zmianami), w szczególności dotyczących
Na podst. § 86, art. 2 pkt 2 przepisu - modyfikacja danych
ewidencyjnych mająca na celu doprowadzenie do zgodności z
wymaganiami rozporządzenia i obowiązującymi standardami
technicznymi może nastąpić na wniosek i koszt zainteresowanych

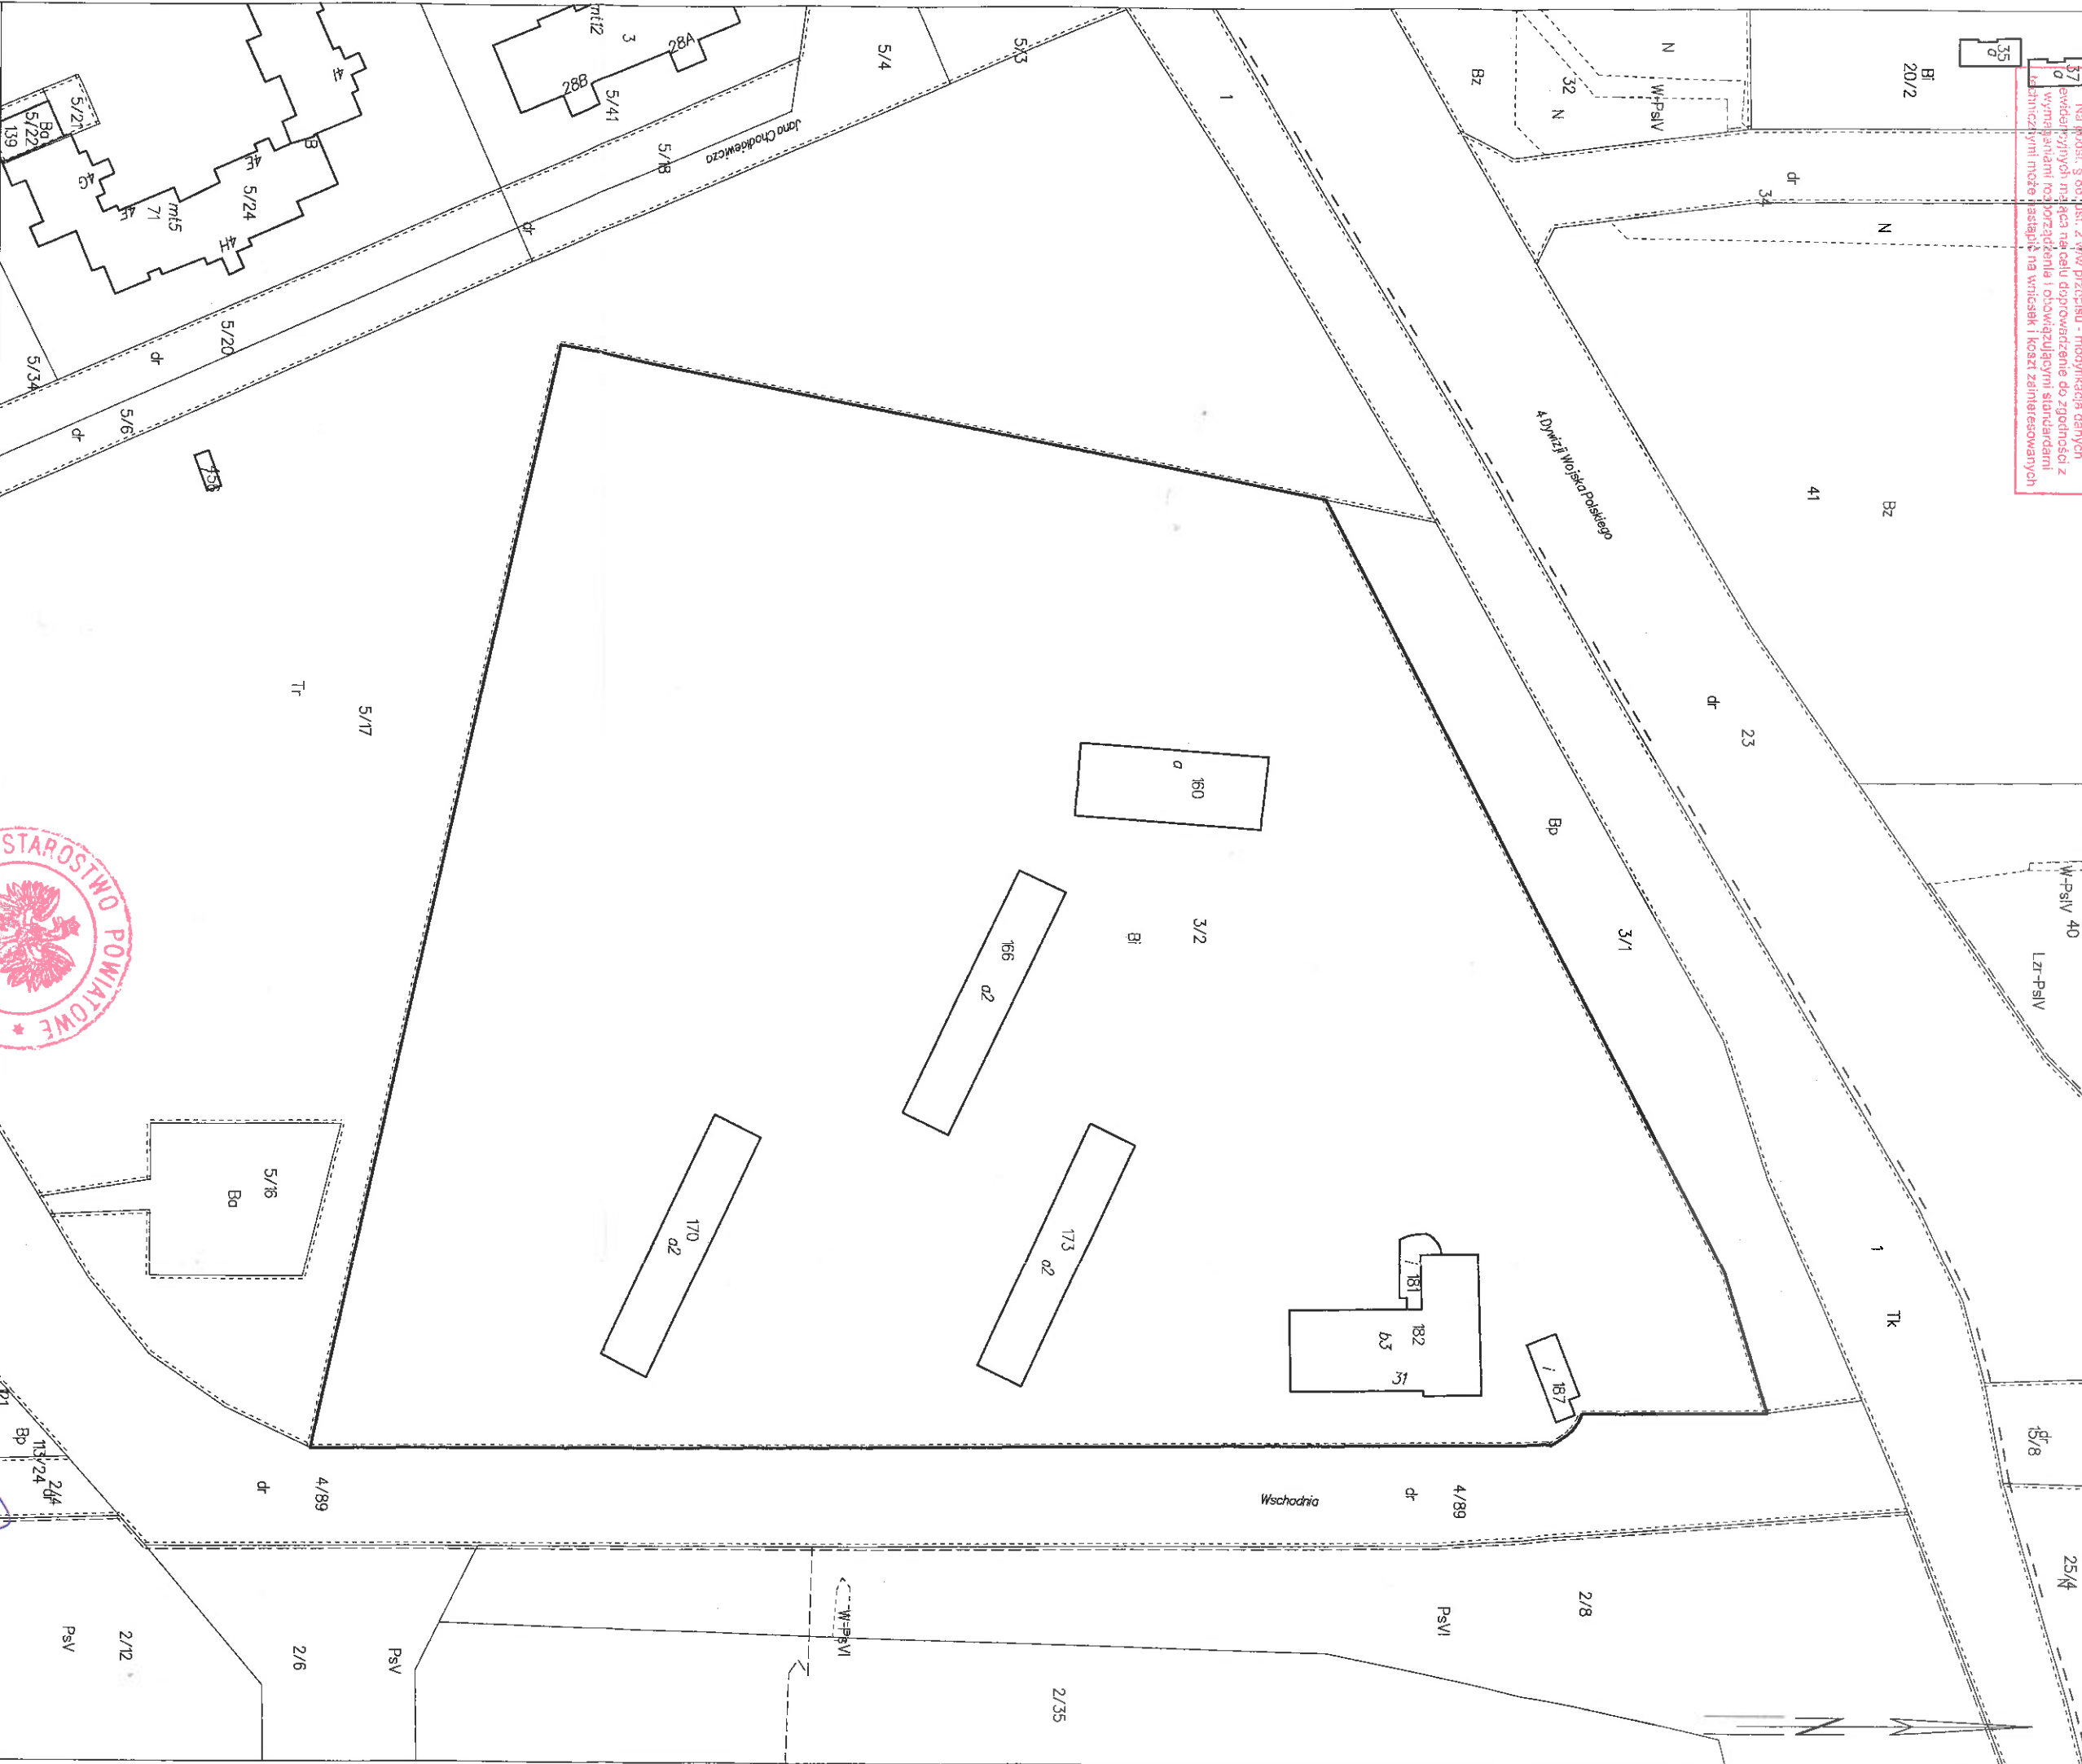

STAROSTA
inż. Ewa Lewińska
inspektor