
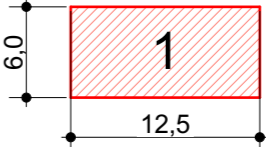

 






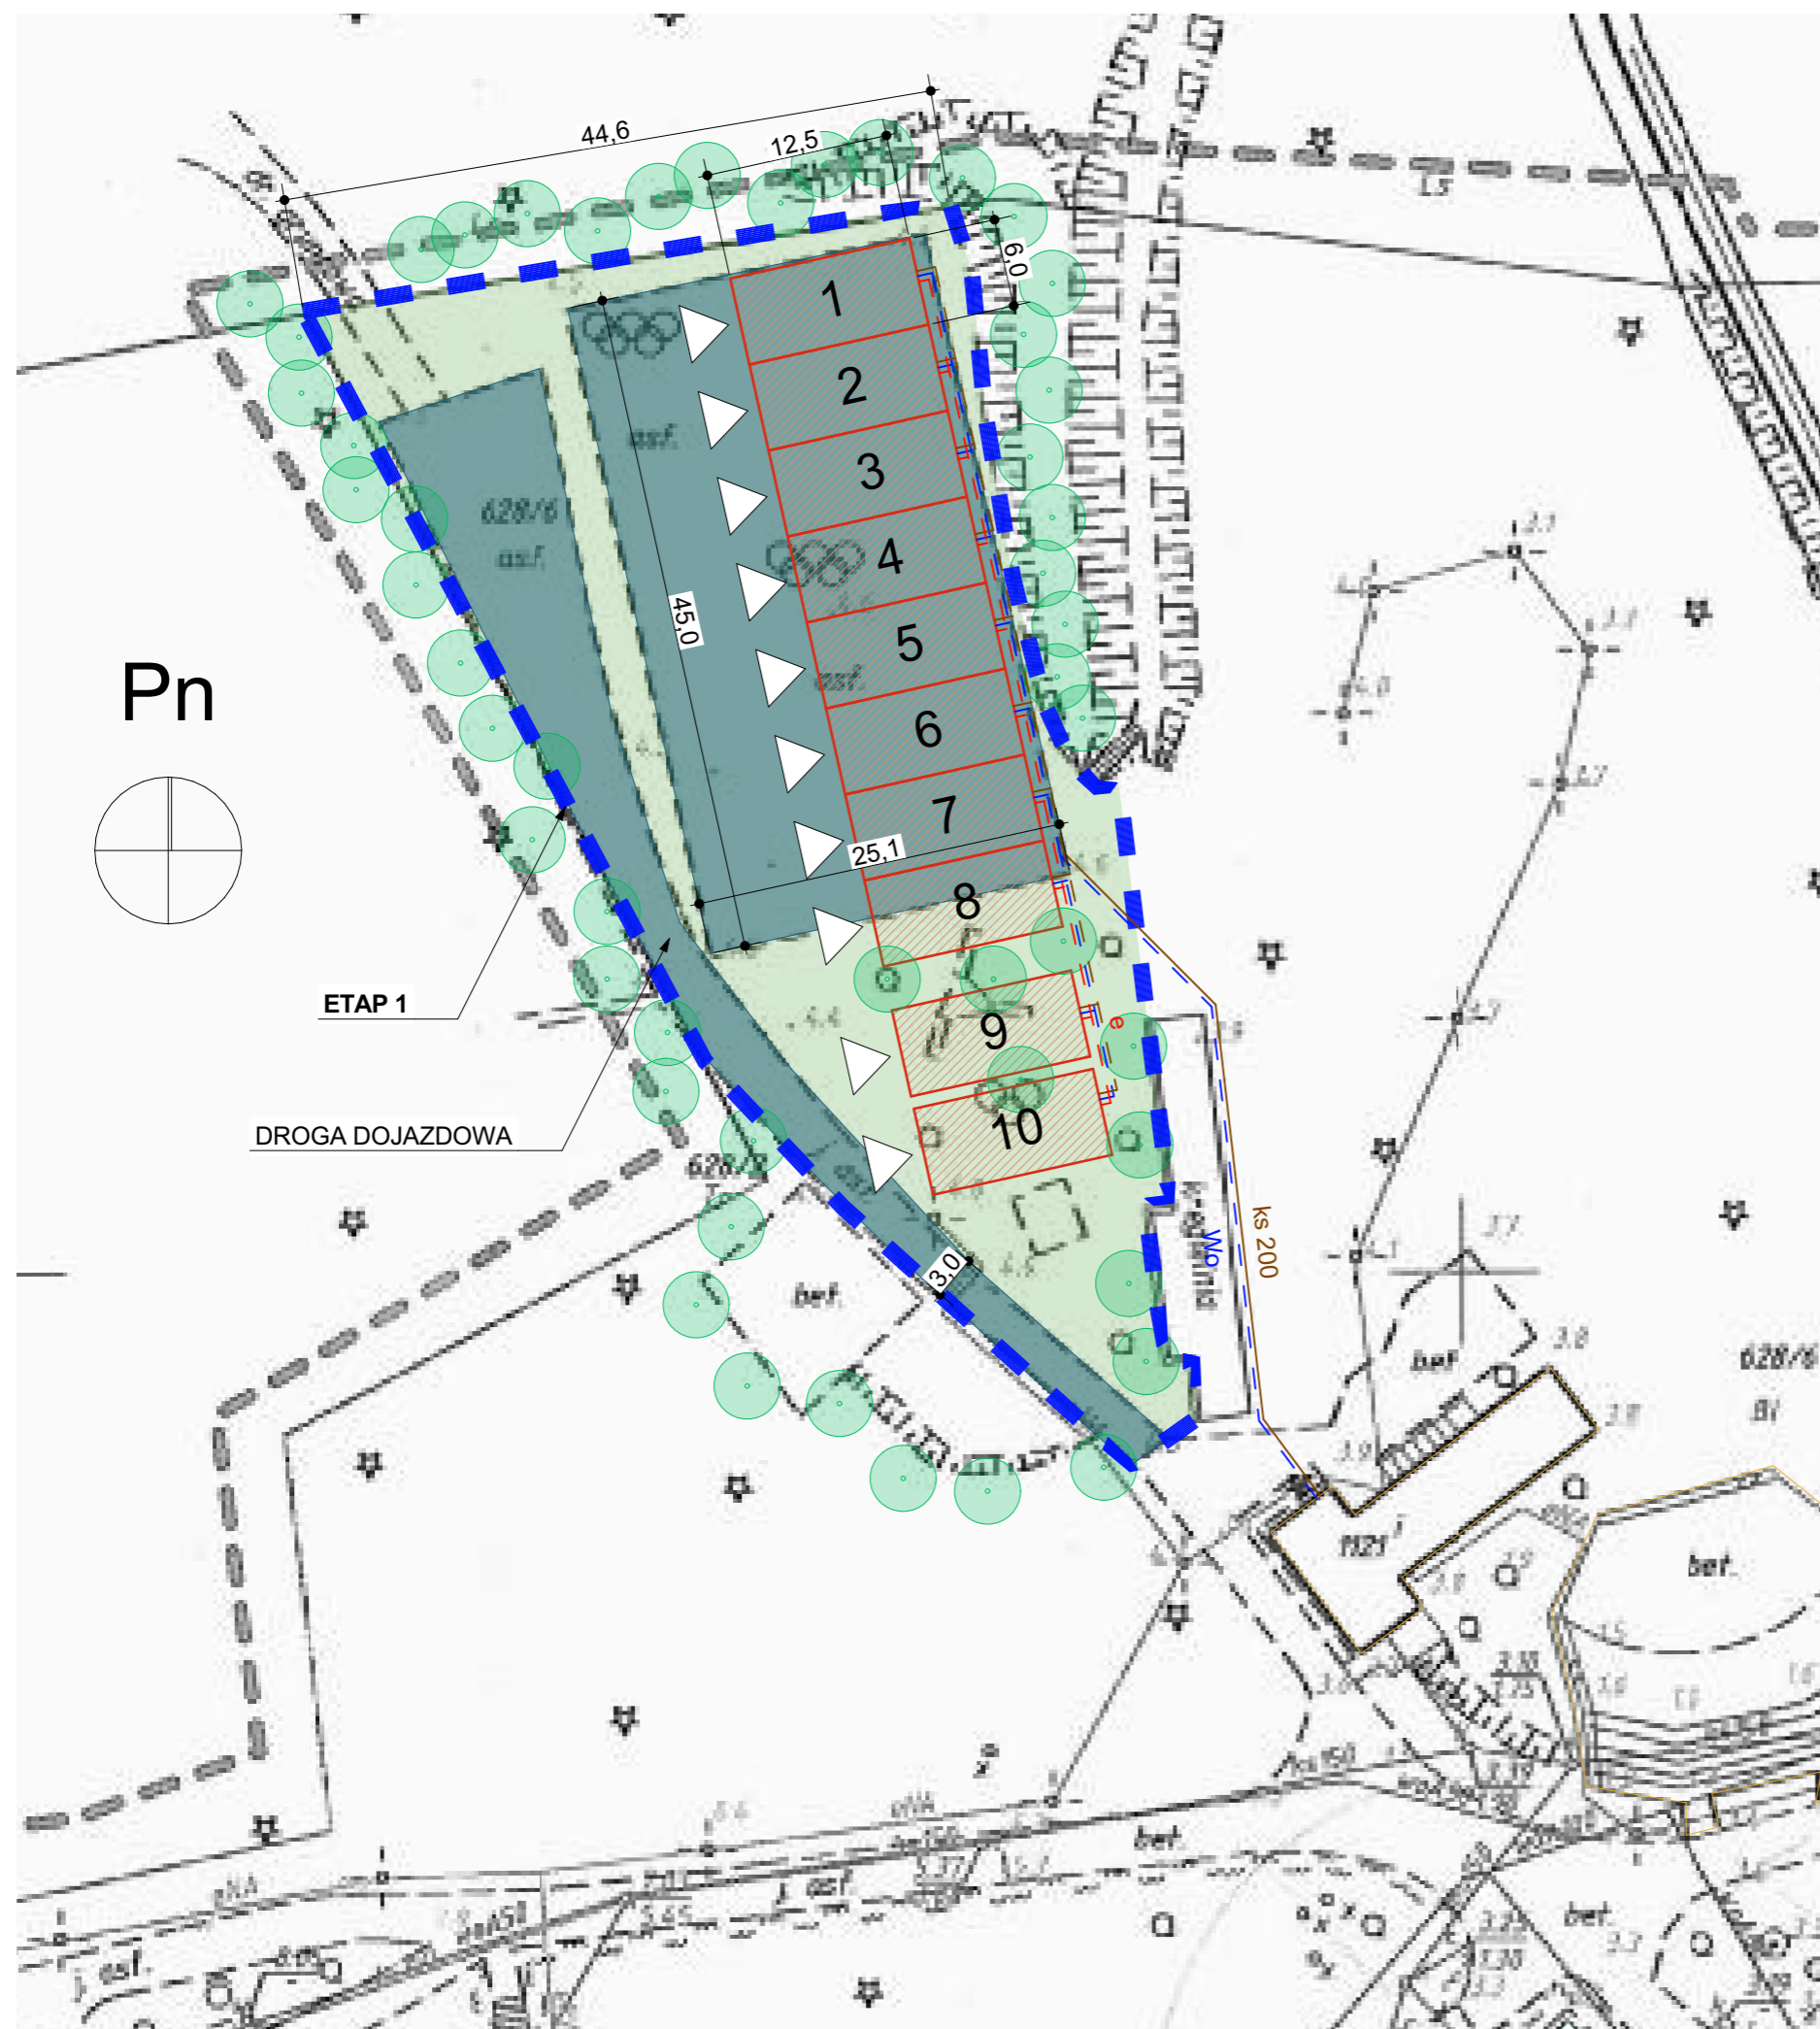
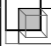



OZNACZENIA NA RYSUNKU

-  Teren przeznaczony pod inwestycję, ETAP 1 (powierzchnia ok.2600m2)
-  Pole powierzchni przeznaczone na pojedynczy budynek wraz z tarasem. Wymiary oraz nr porządkowy.
-  Teren utwardzony
-  Teren nieutwardzony
-  Sieć kanalizacji istniejąca i projektowana
-  Sieć wodociągowa projektowana
-  Sieć elektryczna projektowana
-  Drzewa
-  Główny wjazd na teren OW Kormoran
-  Wejście do budynków



pracownia:	 Krzysztof Tomczyński ARCHITEKT	ul. Dąbkiej Graczy 11. 05-090 Siemien kom. 0 605 366 922 krtomczyński@gmail.com
inwestor:	 AMW REWITA	AMW REWITA Biuro Zarządu ul. Św. Józefa Odrowąża 15, 03-310 Warszawa
projekt:	ANALIZA CHŁONNOŚCI - OW "Kormoran" Działka nr 628/5, 628/6, 628/7, 628/8 obręb 0001 Hel	
adres inwestycji:	ul. Sikorskiego 20, 84-150, Hel	
projektant:	mgr inż. arch. Krzysztof Tomczyński upr. bud. nr MA/031/14	
tytuł rysunku:	SCHEMAT ZABUDOWY DO POSTĘPOWANIA PRZETARGOWEGO - ETAP 1	
faza projektowa:	PRZETARG	P.01
branża:	ARCHITEKTURA	
skala:	1:500	
data:	23-10-2023	