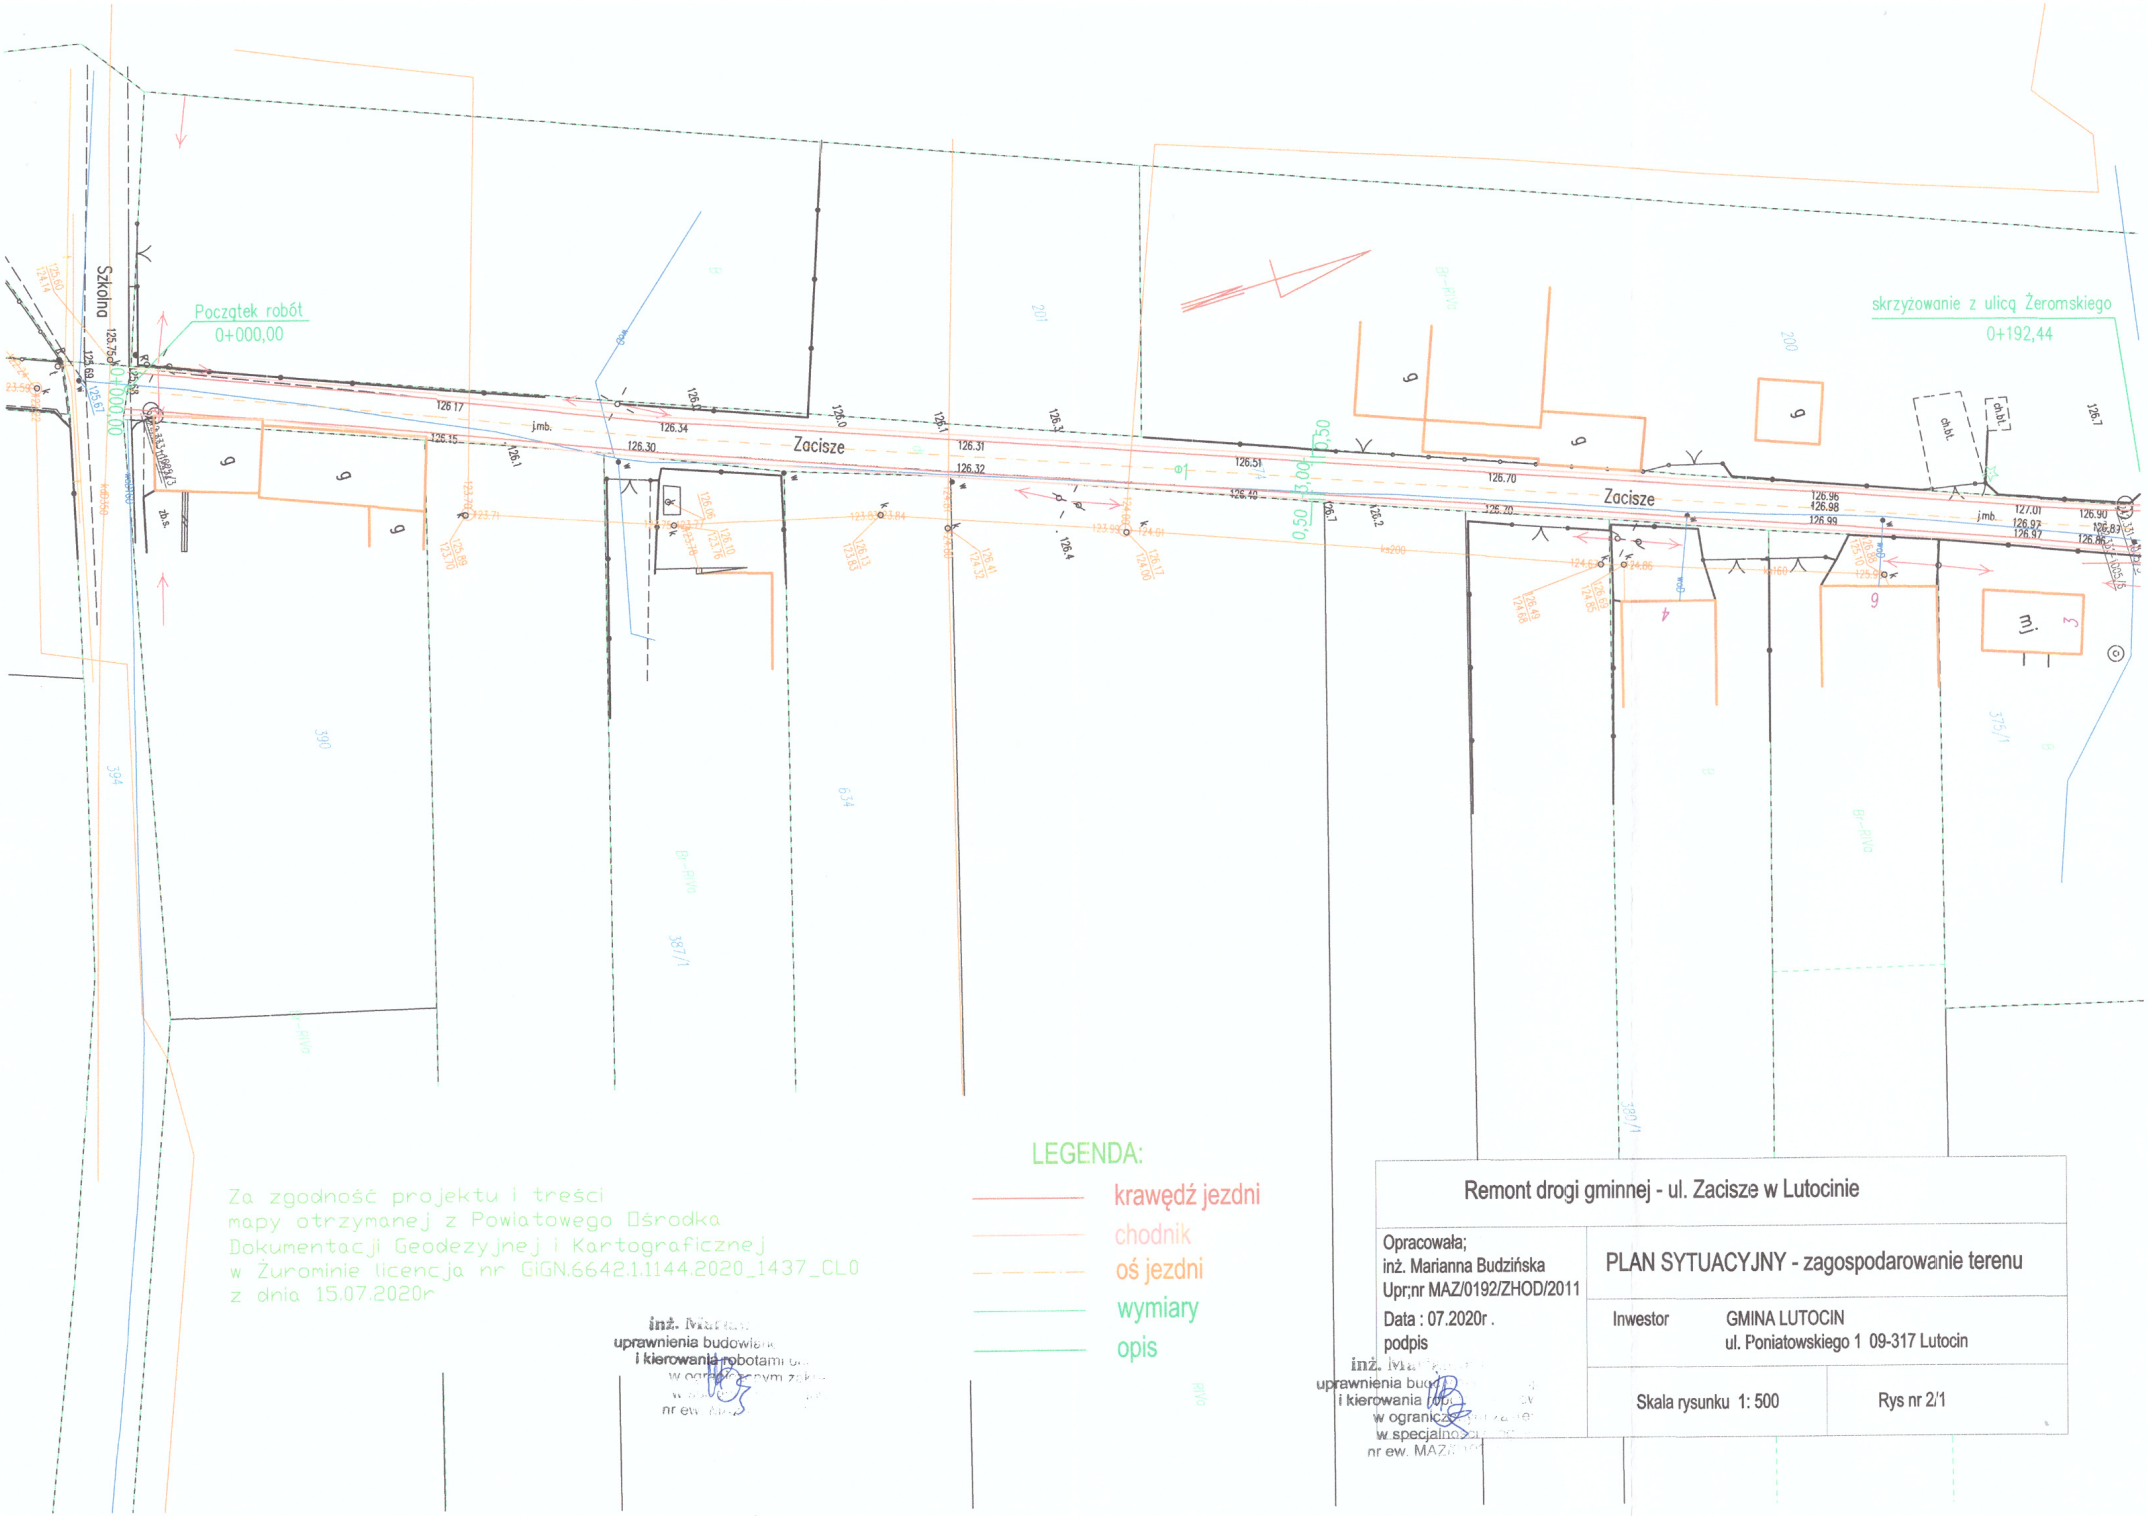

Za zgodność projektu i treści
mapy otrzymanej z Powiatowego Ośrodka
Dokumentacji Geodezyjnej i Kartograficznej
w Żurominie licencja nr GiGN.6642.1.1144.2020_1437_CL0
z dnia 15.07.2020r

inż. Mar...
uprawnienia budowla...
i kierowania robotami ...
w ograniczonym zakr...
w specjalno...
nr ew. MAZ...

inż. Mar...
uprawnienia bud...
i kierowania rob...
w ograniczonym zakr...
w specjalno...
nr ew. MAZ...

Remont drogi gminnej - ul. Zacisze w Lutocinie		
Opracowała; inż. Marianna Budzińska Upr;nr MAZ/0192/ZHOD/2011	PLAN SYTUACYJNY - zagospodarowanie terenu	
Data : 07.2020r . podpis	Inwestor	GMINA LUTOCIN ul. Poniatowskiego 1 09-317 Lutocin
	Skala rysunku 1: 500	Rys nr 2/1

LEGENDA:

- krawędź jezdni
- pobocze
- oś jezdni
- wymiary
- opis

Za zgodność projektu i treści mapy otrzymanej z Powiatowego Ośrodka Dokumentacji Geodezyjnej i Kartograficznej w Żurominie licencja nr GiGN.6642.1.1144.2020_1437_CL0 z dnia 15.07.2020r

inż. Marianna Budzińska
uprawnienia budowlane do projektowania i kierowania robotami budowlanymi w ograniczonym zakresie w specjalności drogowej nr ew. MAZ/0192/ZHOD/11

Remont drogi gminnej - ul. Zacisze w Lutocinie		
Opracowała; inż. Marianna Budzińska Upr;nr MAZ/0192/ZHOD/2011	PLAN SYTUACYJNY - zagospodarowanie terenu	
Data : 07.2020r . podpis	Inwestor	GMINA LUTOCIN ul. Poniatowskiego 1 09-317 Lutocin
inż. Marianna Budzińska uprawnienia budowlane do projektowania i kierowania robotami budowlanymi w ograniczonym zakresie w specjalności drogowej nr ew. MAZ/0192/ZHOD/11	Skala rysunku 1: 500	Rys nr 2/2