


# Przekrój konstrukcyjny

szerokość pasa drogowego od 11,50m do 14,20m

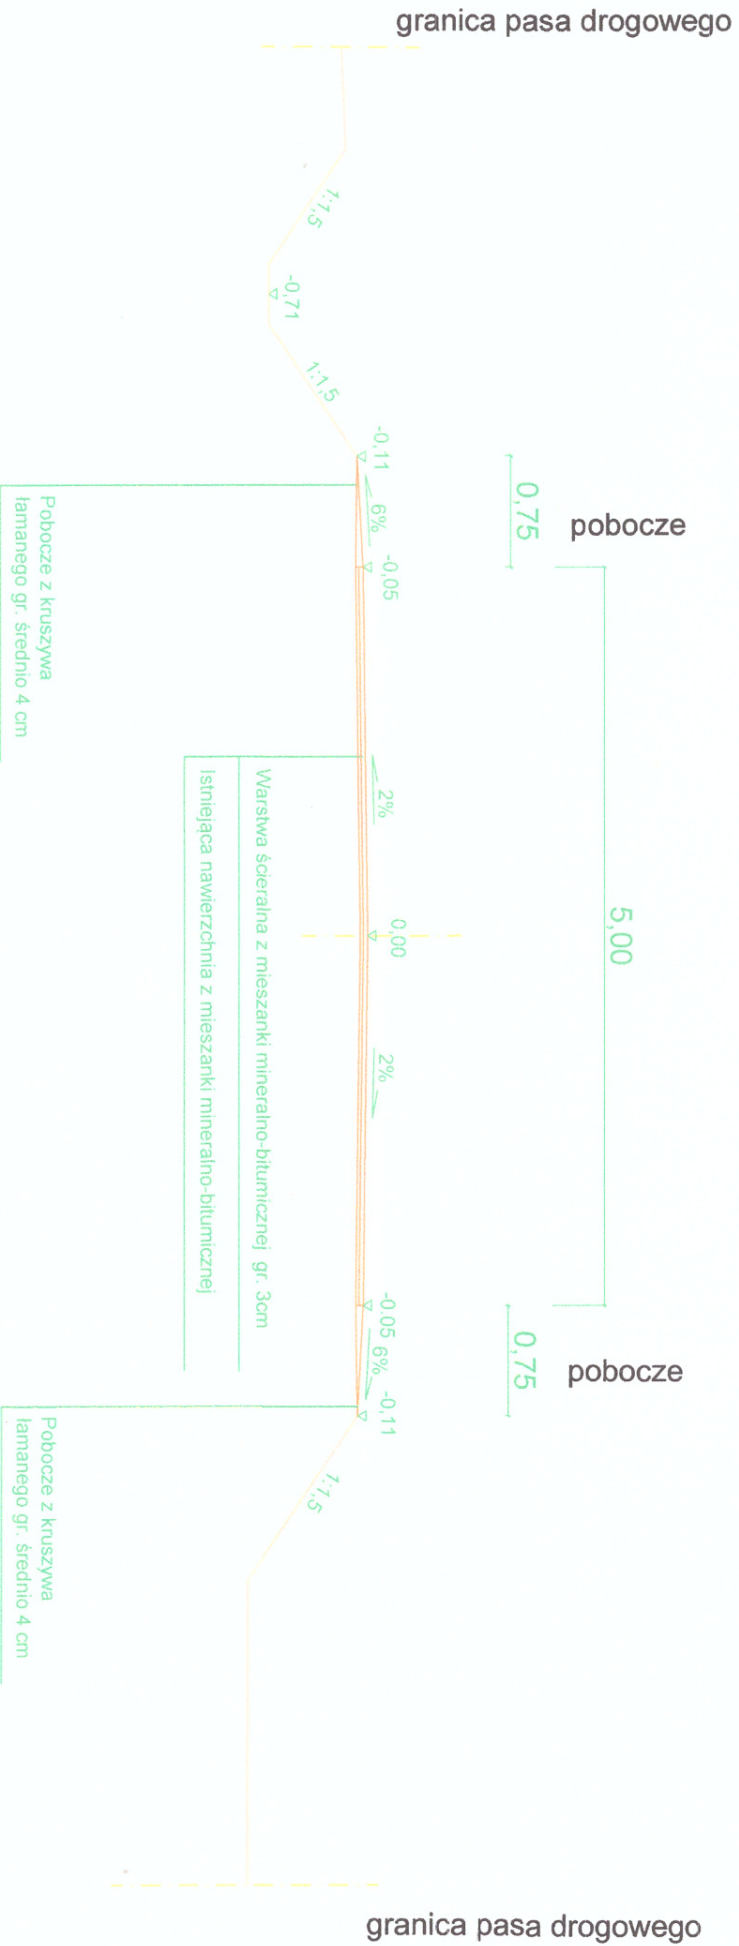

**REMONT DRUGI GMINNEJ NR 460410W PRZERADZ - SIEMCICHY**  
**-BĘDZYMIN na odcinku 0,995km Siemcichy - granica Gminy**

Nazwa rysunku : Przekrój konstrukcyjny

Projektantka Mariana Budzińska Upr. nr. 44201923/00/11	Data : 02.2021 podpis 	INWESTOR: WÓJT GMINY LUTOCCIN 09-317 LUTOCCIN ul. Pomiatowskiego 1	Skala rysunku 1: 50	Numer rysunku 3
--	------------------------------	---	---------------------	-----------------