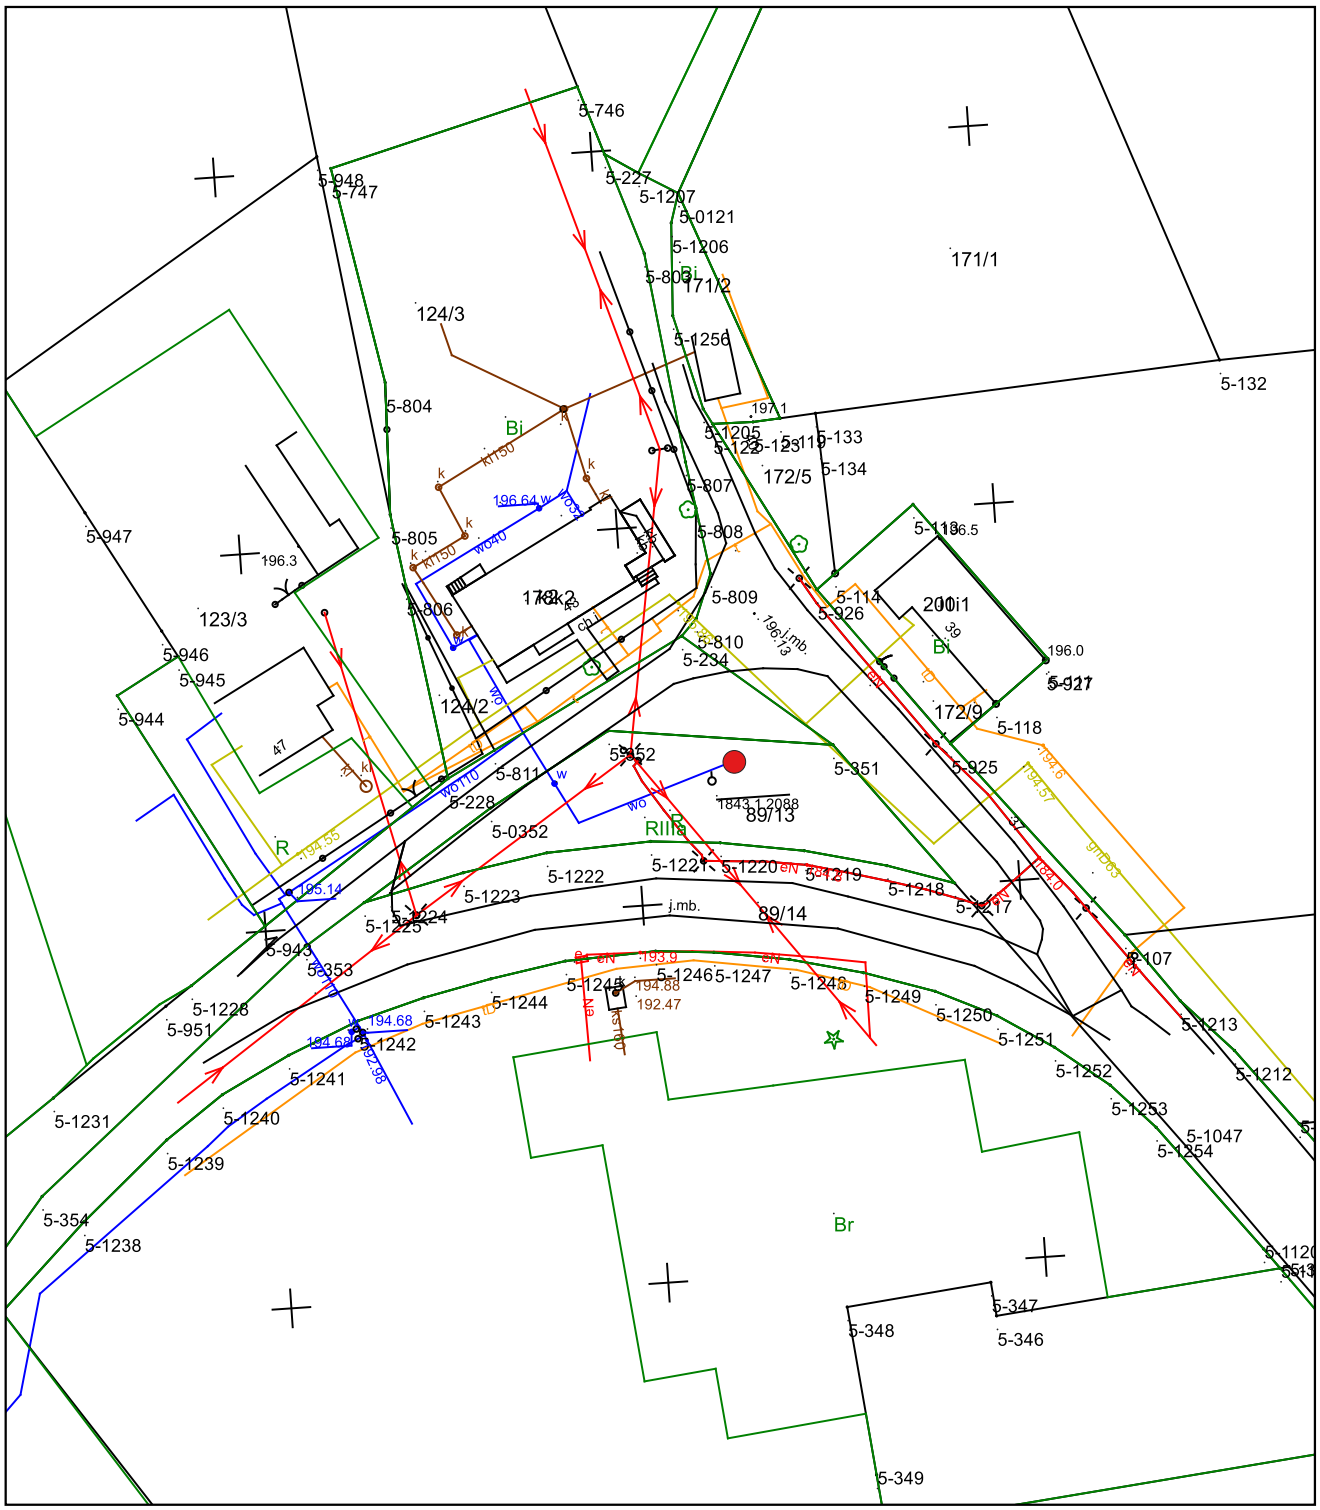

Objaśnienia

● studnia przeznaczona do przepomowania

Projekt robót geologicznych na wykonanie pompowań studnie ujęcia wód podziemnych w miejscowości Janówek na działce 89/13 obręb Janówek Kolonia		
Opracowała: A. Kędzierawska	Mapa sytuacyjno-wysokościowa	
sierpień 2025 r.	skala 1: 1 000	Załącznik 2