


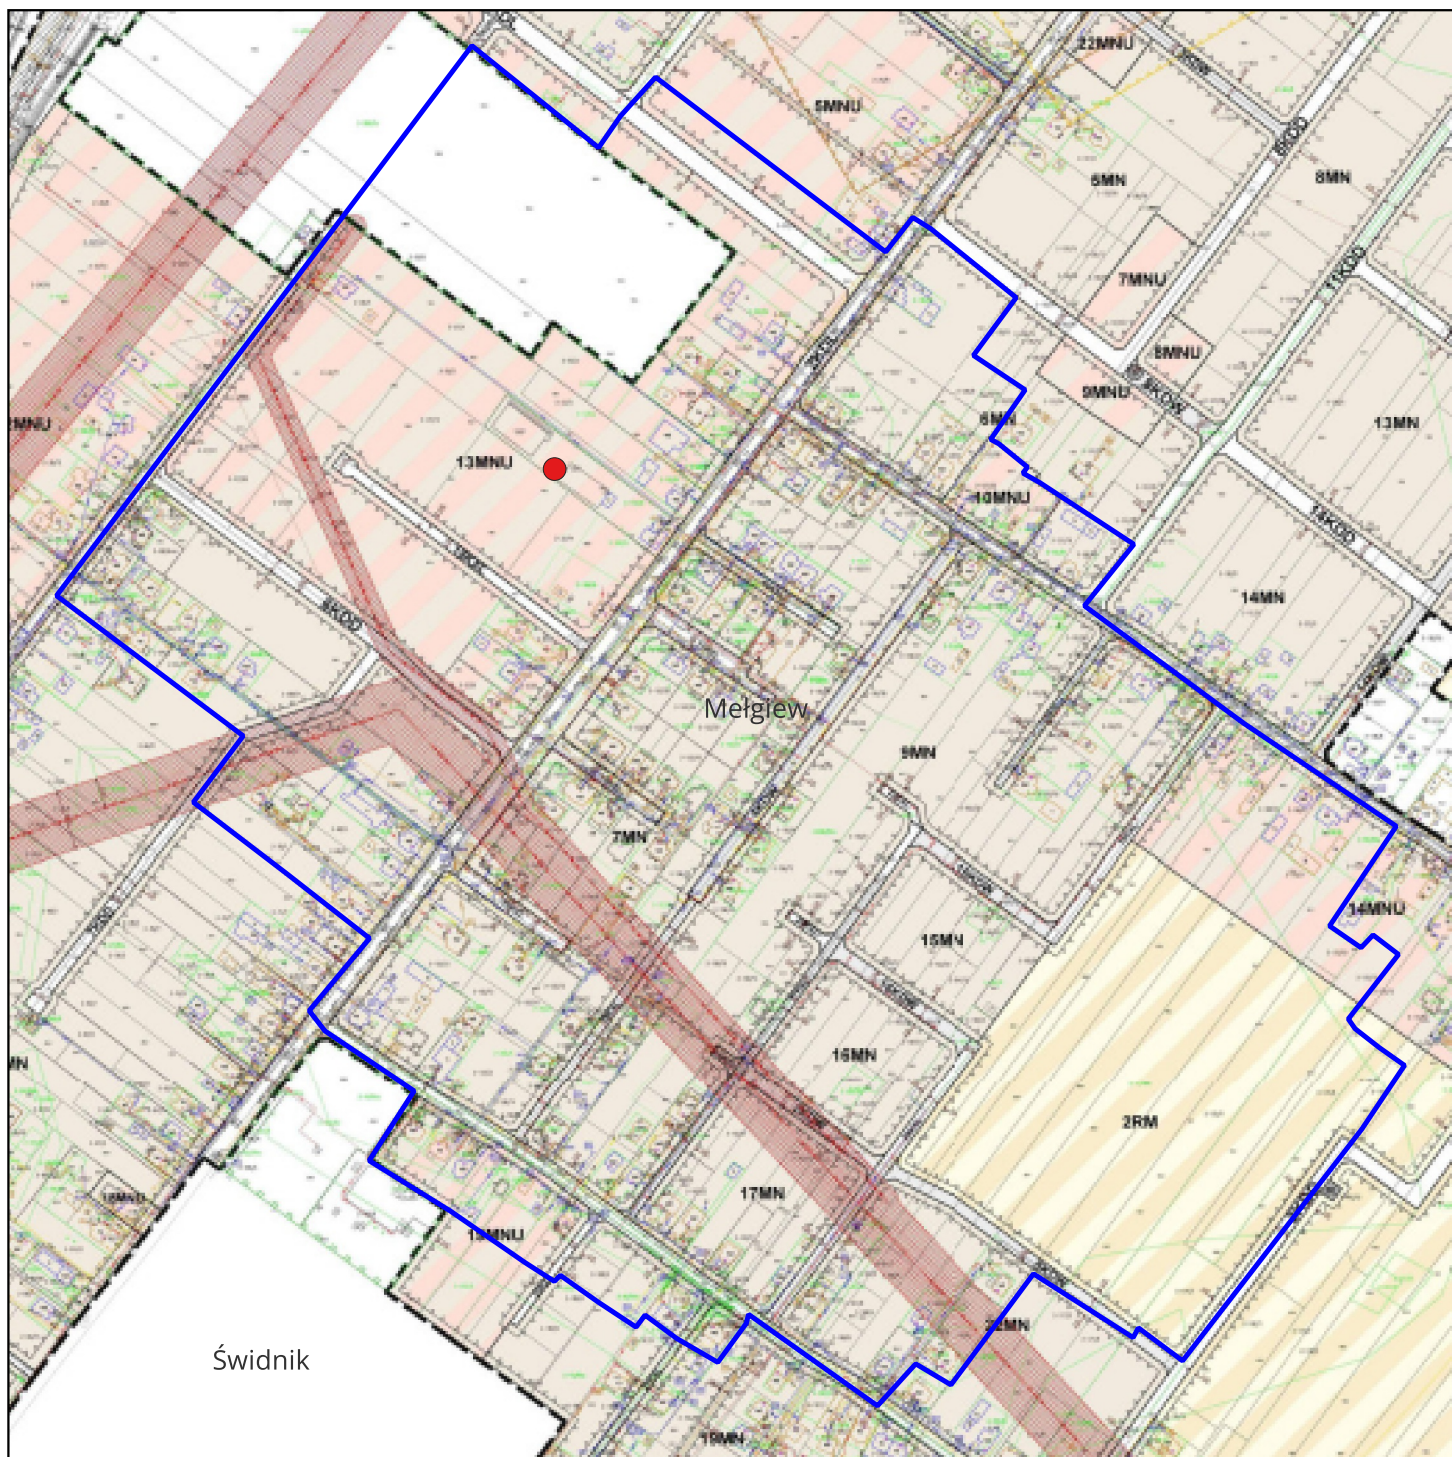

Objaśnienia

- dokumentowana studnia
- studnie innych użytkowników
- proponowana granica terenu ochrony pośredniej ujęcia

Zgodnie z Miejscowym Planem Zagospodarowania Przestrzennego

MN	teren zabudowy mieszkaniowej jednorodzinnej
MNU	teren zabudowy mieszkaniowej jednorodzinnej i zabudowy usługowej
RM	teren zabudowy zagrodowej
KDD	teren dróg publicznych klasy dojazdowej
	linie elektroenergetyczne

DOKUMENTACJA HYDROGEOLOGICZNA ustalająca zasoby eksploatacyjne ujęcia wód podziemnych z utworów kredowych w miejscowości Franciszków na działce 30/1 obręb Franciszków

Opracowała: A. Kędzierawska	Mapa zagospodarowania przestrzennego	
maj 2026 r.	skala 1: 5 000	Załącznik 9