


Profil podłużny ul. Krucza Skala 1:100:1000

Rys Nr 3C

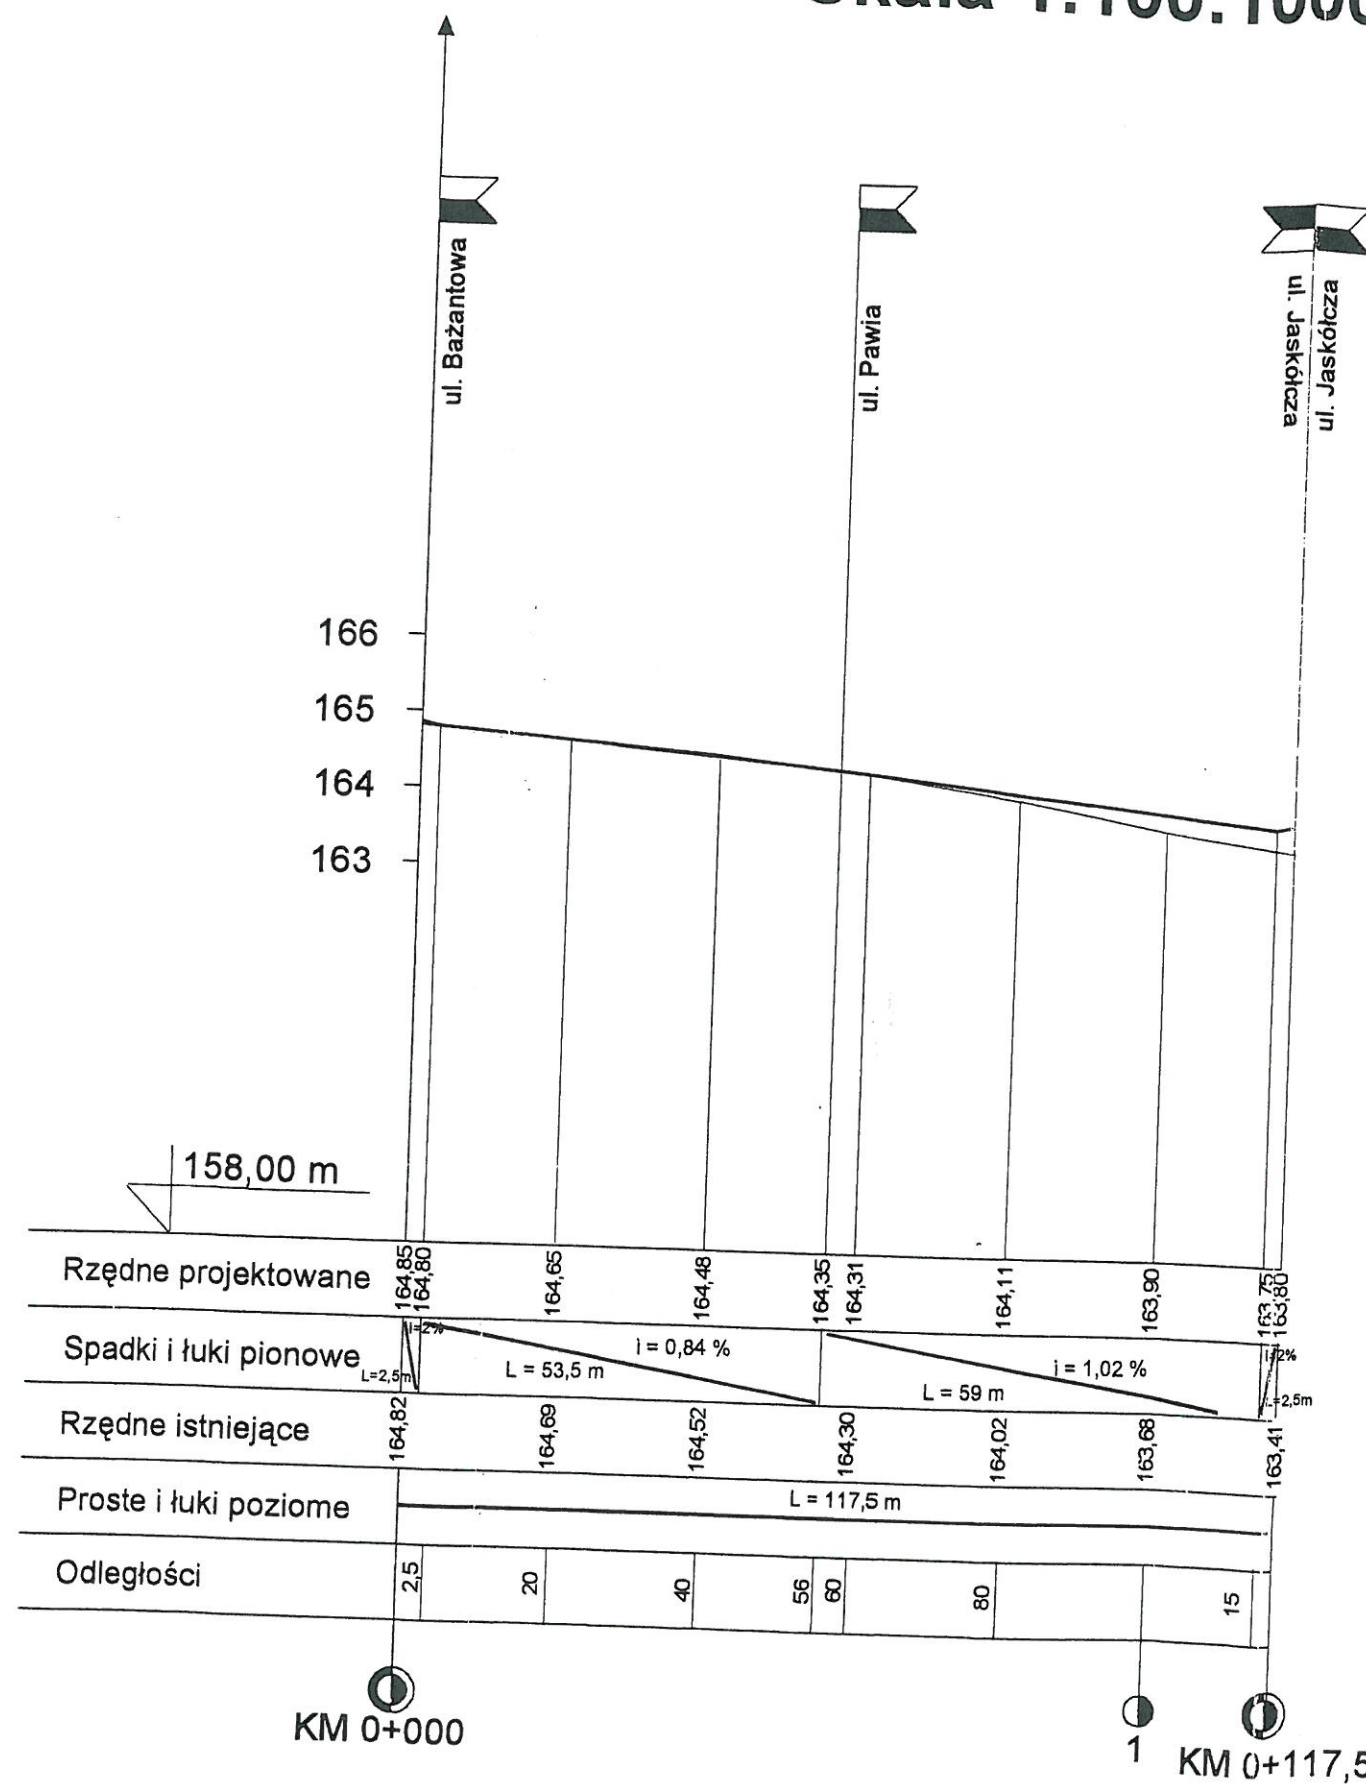

Biuro Projektów i Obsługi Inwestycji Sp. z o.o. w Hajnówce		Nr rys.: 3C
		Skala: 1:100:1000
Obiekt: ulica Bażantowa, Pawia i Krucza w Hajnówce		
Nazwa rysunku: Profil podłużny – ul. Krucza		
Współpraca: Miroslaw Iwaniuk	październik 2003	
Projektant: Michał Bielawski	październik 2003	