

PROJEKT ZAGOSPODAROWANIA (PLAN SYTUACYJNY) TERENU (DZIAŁKI NR 3038)


Legenda :
○ - granice opracowania
 - granice opracowania

1. - projektowana wiatra przystankowa nad istniejącym, utwardzonym chodnikiem z kostki brukowej
2. - projektowane utwardzenie terenu z kostki brukowej
3. - istniejące tereny zieleni
4. - istniejący budynek szpitala SP ZOZ
5. - istniejące kablowe, doziemne, linie elektroenergetyczne NN
6. - istniejące przyłącza do wodociągu komunalnego
7. - istniejący kolektor sanitarny

Szczegół "A"

| | |
|---------------------------------------|---|
| NAZWA OBIEKTU: | Montaż wiatry przystankowej z infrastrukturą towarzyszącą przy SP ZOZ w Hajnówce |
| ADRES OBIEKTU: | Parking przy SP ZOZ w Hajnówce, ul. Doc. Adama Dowgirda 3038 |
| NUMER EWID. DZIAŁKI: | 3038 |
| STADIUM: | PROJEKT ZAGOSPODAROWANIA (PLAN SYTUACYJNY) TERENU (DZIAŁKI NR 3038) |
| RYS. NR: P-01 | SAKLA: 1:500 |
| DATA: | 2018 R. |
| Nazwa i adres jednostki projektowania | mgr inż. arch. Mikołaj Nieścieruk , upr. bud. nr ewid. B/18/02, Lipiny nr 76, 17-200 Hajnówka |
| podpis: | CHYTEK mgr inż. arch. Mikołaj Nieścieruk , upr. bud. nr ewid. B/18/02, Lipiny nr 76, 17-200 Hajnówka |

UWAGA !!! - orientacyjna lokalizacja istniejącej technicznej infrastruktury podziemnej

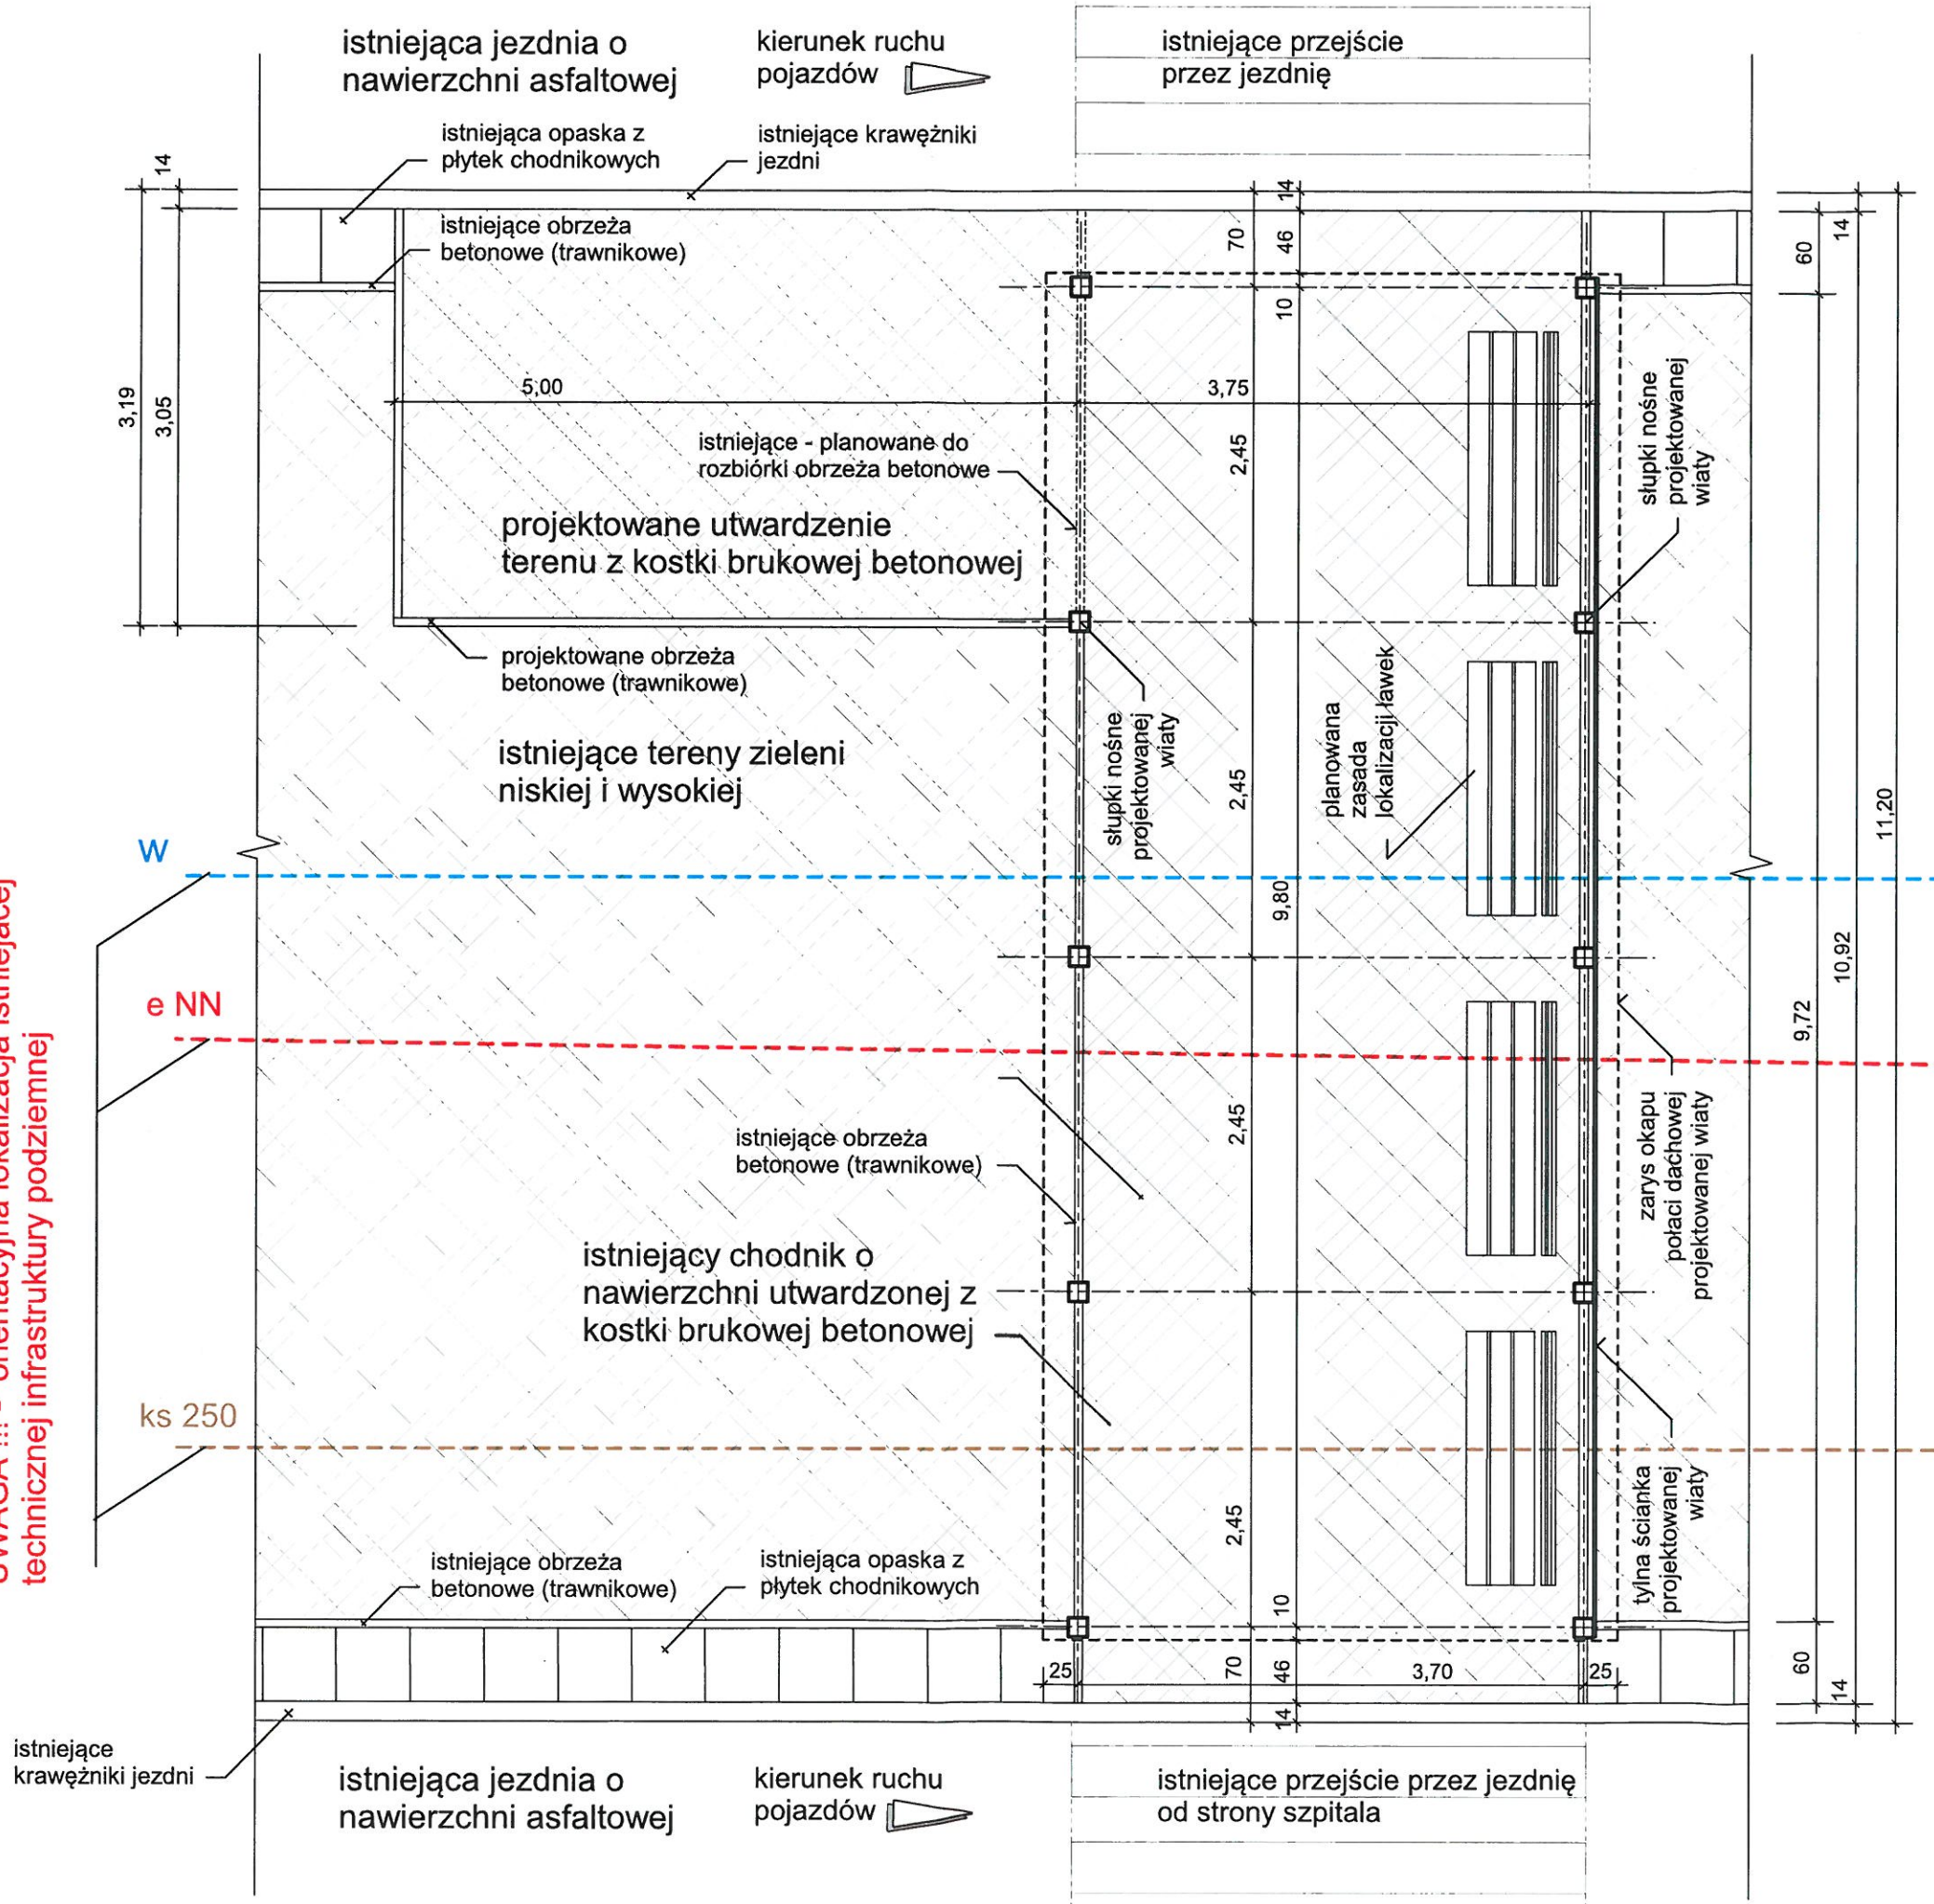

**szczegół "A";
skala 1:50**

| | |
|--|---|
| NAZWA OBIEKTU: | Montaż wiaty przystankowej z infrastrukturą towarzyszącą przy SP ZOZ w Hajnówce |
| ADRES OBIEKTU: Numer ewid. działki: | Parking przy SP ZOZ w Hajnówce; 17-200 Hajnówka; ul. Doc. Adama Dowgirda 3038 |
| STADIUM: | PROJEKT ZAGOSPODAROWANIA (PLAN SYTUACYJNY) TERENU (DZIAŁKI NR 3038) |
| PRZEDMIOT: | SZCZEGÓL ZAGOSPODAROWANIA - "A" |
| RYS. NR: P-01 | DATA: 2018 R. |
| Nazwa i adres jednostki projektowania | SAKLA: 1:50 |
| | mgr inż. arch. Mikołaj Nieścieruk; upr. bud. nr ewid. BI/8/02; Lipiny nr 76, 17-200 Hajnówka |
| | mgr inż. arch. Wiktoria Nieścieruk; upr. bud. nr ewid. BI/8/02; Lipiny nr 76, 17-200 Hajnówka |
| | W specjalności architektonicznej bez ograniczeń Nr ewid. BI/8/02 |

ARCHITEKT
mgr inż. arch. Wiktoria Nieścieruk
upr. bud. nr ewid. BI/8/02; Lipiny nr 76, 17-200 Hajnówka
W specjalności architektonicznej bez ograniczeń
Nr ewid. BI/8/02
17-200 Hajnówka, LIPINY 76