


ZASILANIE Z OPRAWY
OŚWIETLENIA ULICZNEGO

PE


N

L

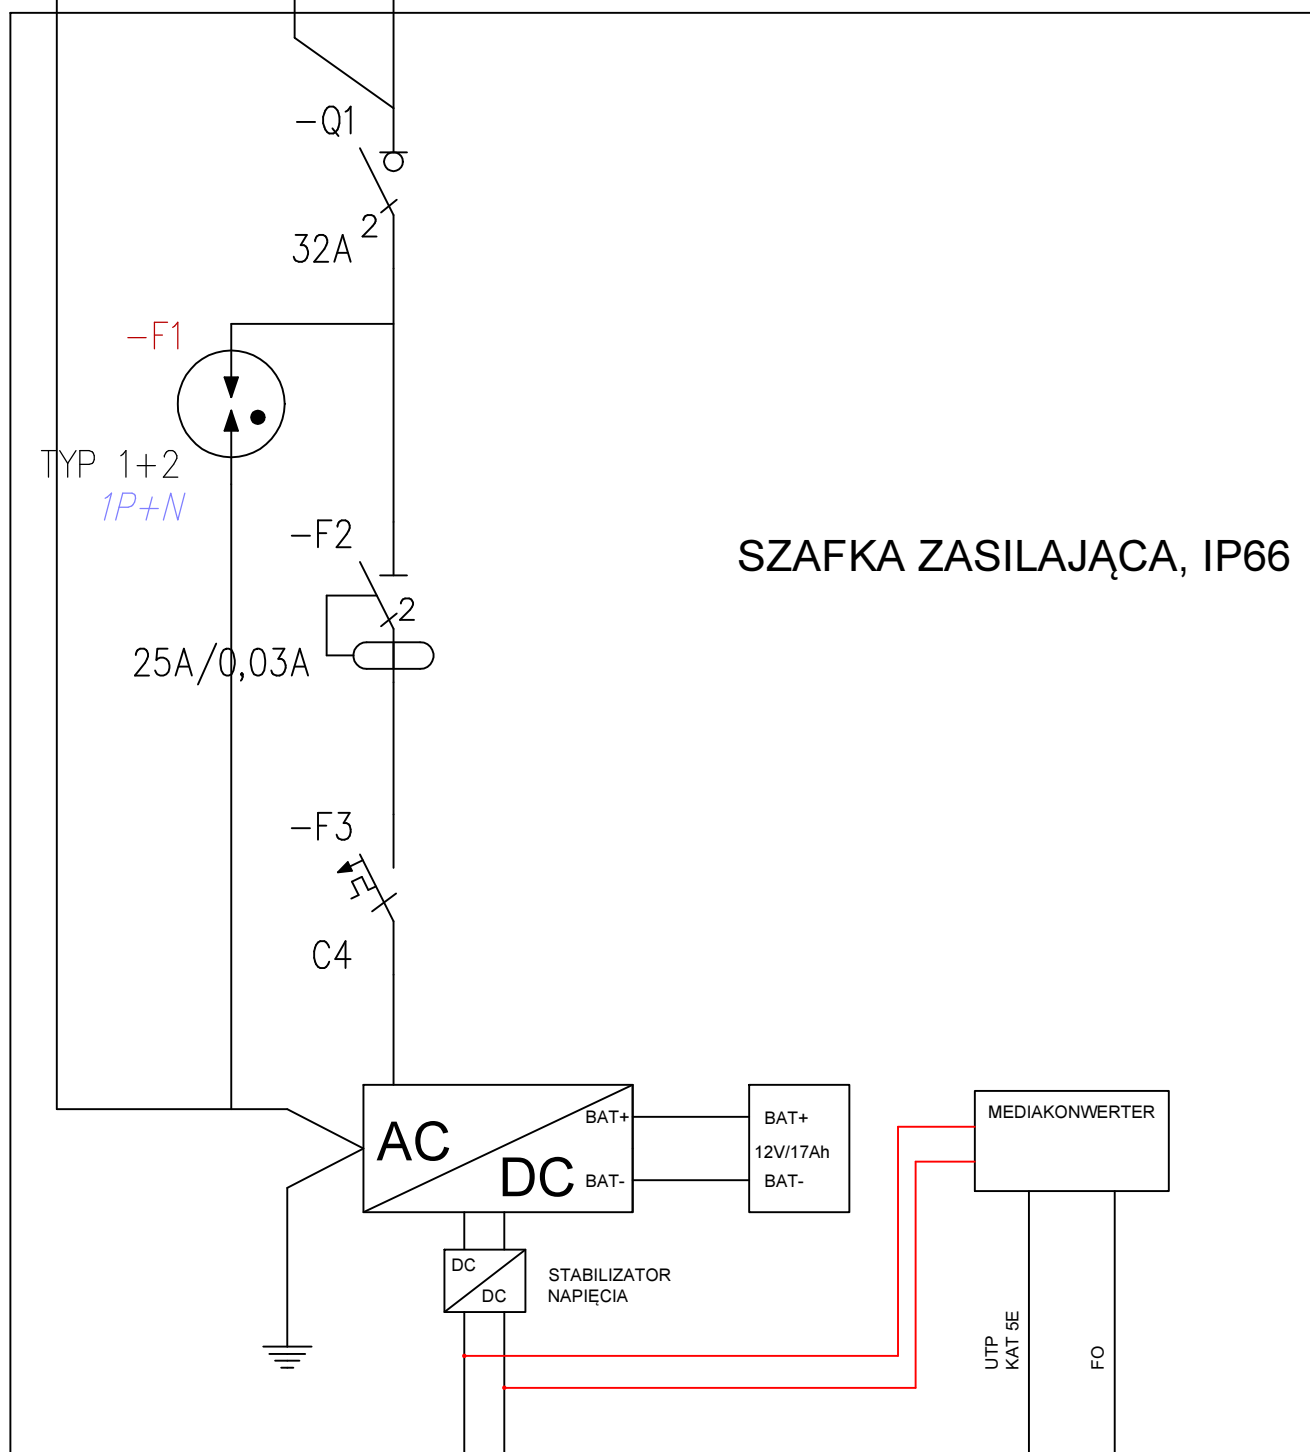

SZAFKA ZASILAJĄCA, IP66

KAMERA
STACJONARNA
LUB
OBROTOWA

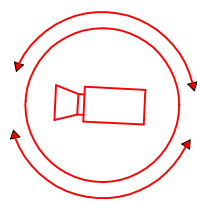

DO SIECI UMOŻLIWIAJĄCEJ
PRZESYŁ DANYCH

Inwestor

Gmina Hajnówka

ul. Aleksego Zina 1
17-200 Hajnówka

Tytuł

**SYSTEMU MONITORINGU
WIZYJNEGO MIASTA HAJNÓWKA
SCHEMAT ZASILANIA KAMERY**

Rysował **mgr inż. Marcin Mojsak**
PDL/0157/PBE/16

Nr rysunku
MH_03

Zm.
01

Skala

Data

10.2018

Arkusz

03 V1