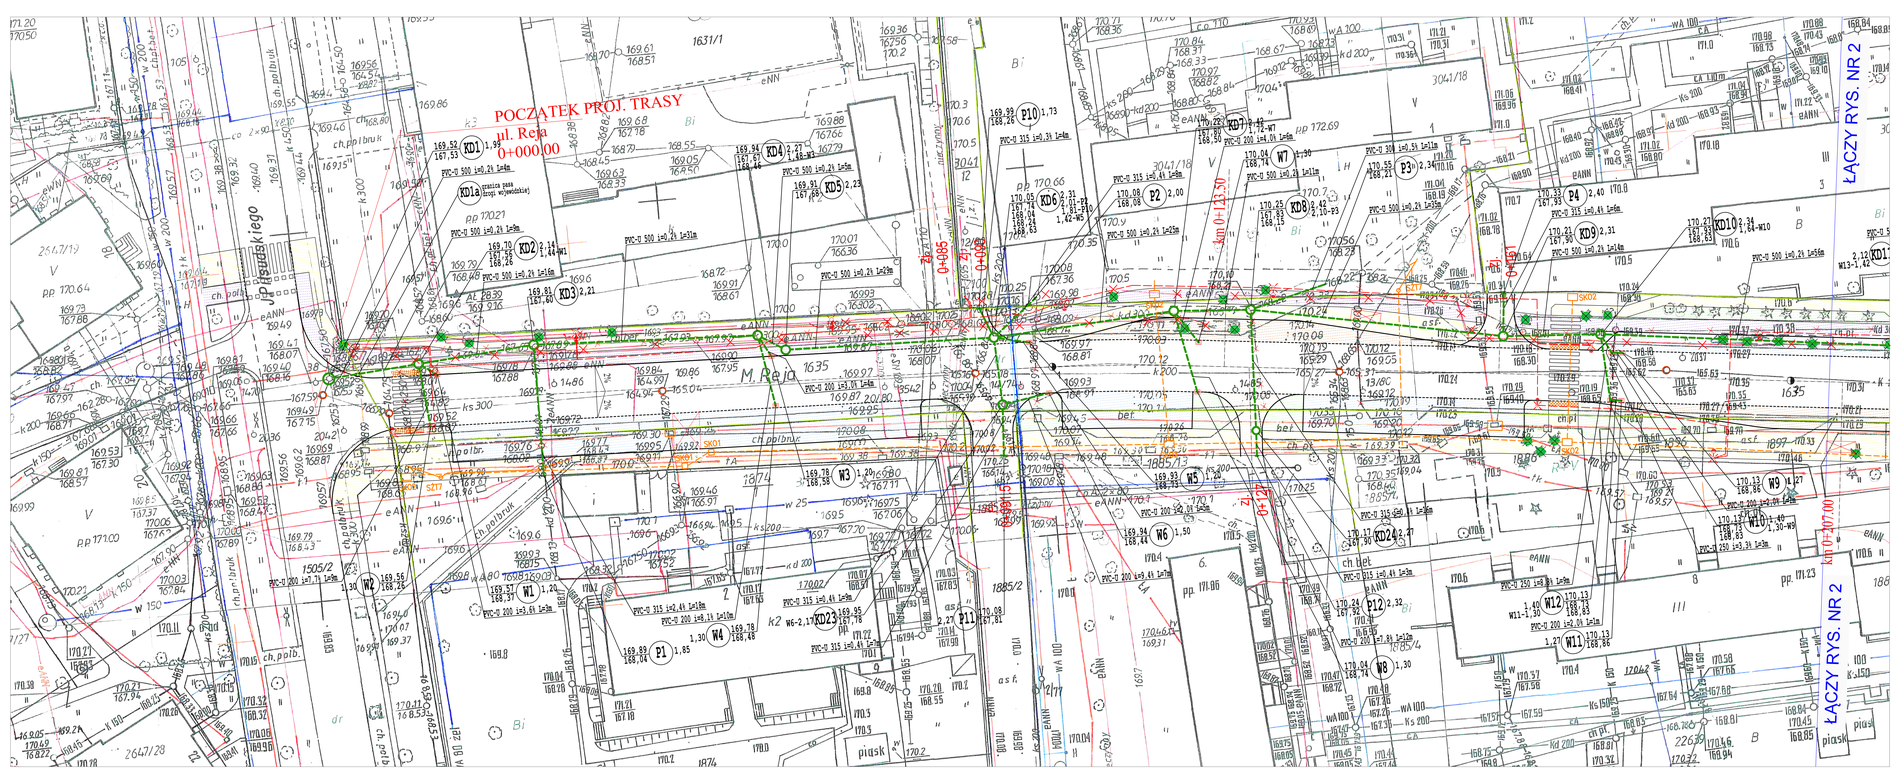
POCZĄTEK PROJ. TRASY
ul. Reja
0+000.00
ŁĄCZY RYS. NR 2
km 0+137.50
km 0+207.00
ŁĄCZY RYS. NR 2
M. Reja
Pasieczańskiego
ch.polbruk
eANN
eANN
eANN