

Projekt

z dnia 9 czerwca 2022 r.

Zatwierdzony przez

**UCHWAŁA NR
RADY MIASTA HAJNÓWKA**

z dnia 2022 r.

w sprawie przystąpienia do sporządzenia Miejscowego planu zagospodarowania przestrzennego miasta Hajnówka – rejon ul.Piaski i ul. Władysława Jagiełły.

Na podstawie art.18 ust.2 pkt 5 ustawy z dnia 8 marca 1990r. o samorządzie gminnym (Dz. U. z 2022 r. poz.559, poz. 1005, poz.1079), oraz art.14 ust.1 i 2 ustawy z dnia 27 marca 2003r. o planowaniu i zagospodarowaniu przestrzennym (Dz. U. z 2022 r. poz.503) Rada Miasta Hajnówka uchwala co następuje:

§ 1. Przystępuje się do sporządzenia Miejscowego planu zagospodarowania przestrzennego miasta Hajnówka – rejon ul.Piaski i ul.Władysława Jagiełły, którego granice określa załącznik graficzny do niniejszej uchwały.


§ 2. Integralną częścią niniejszej uchwały jest załącznik graficzny określający granice obszaru do objęcia projektem planu, o którym mowa w § 1.


§ 3. Wykonanie uchwały powierza się Burmistrzowi Miasta Hajnówka.

§ 4. Uchwała wchodzi w życie z dniem podjęcia.

Przewodnicząca Rady

Walentyna Pietrocuk

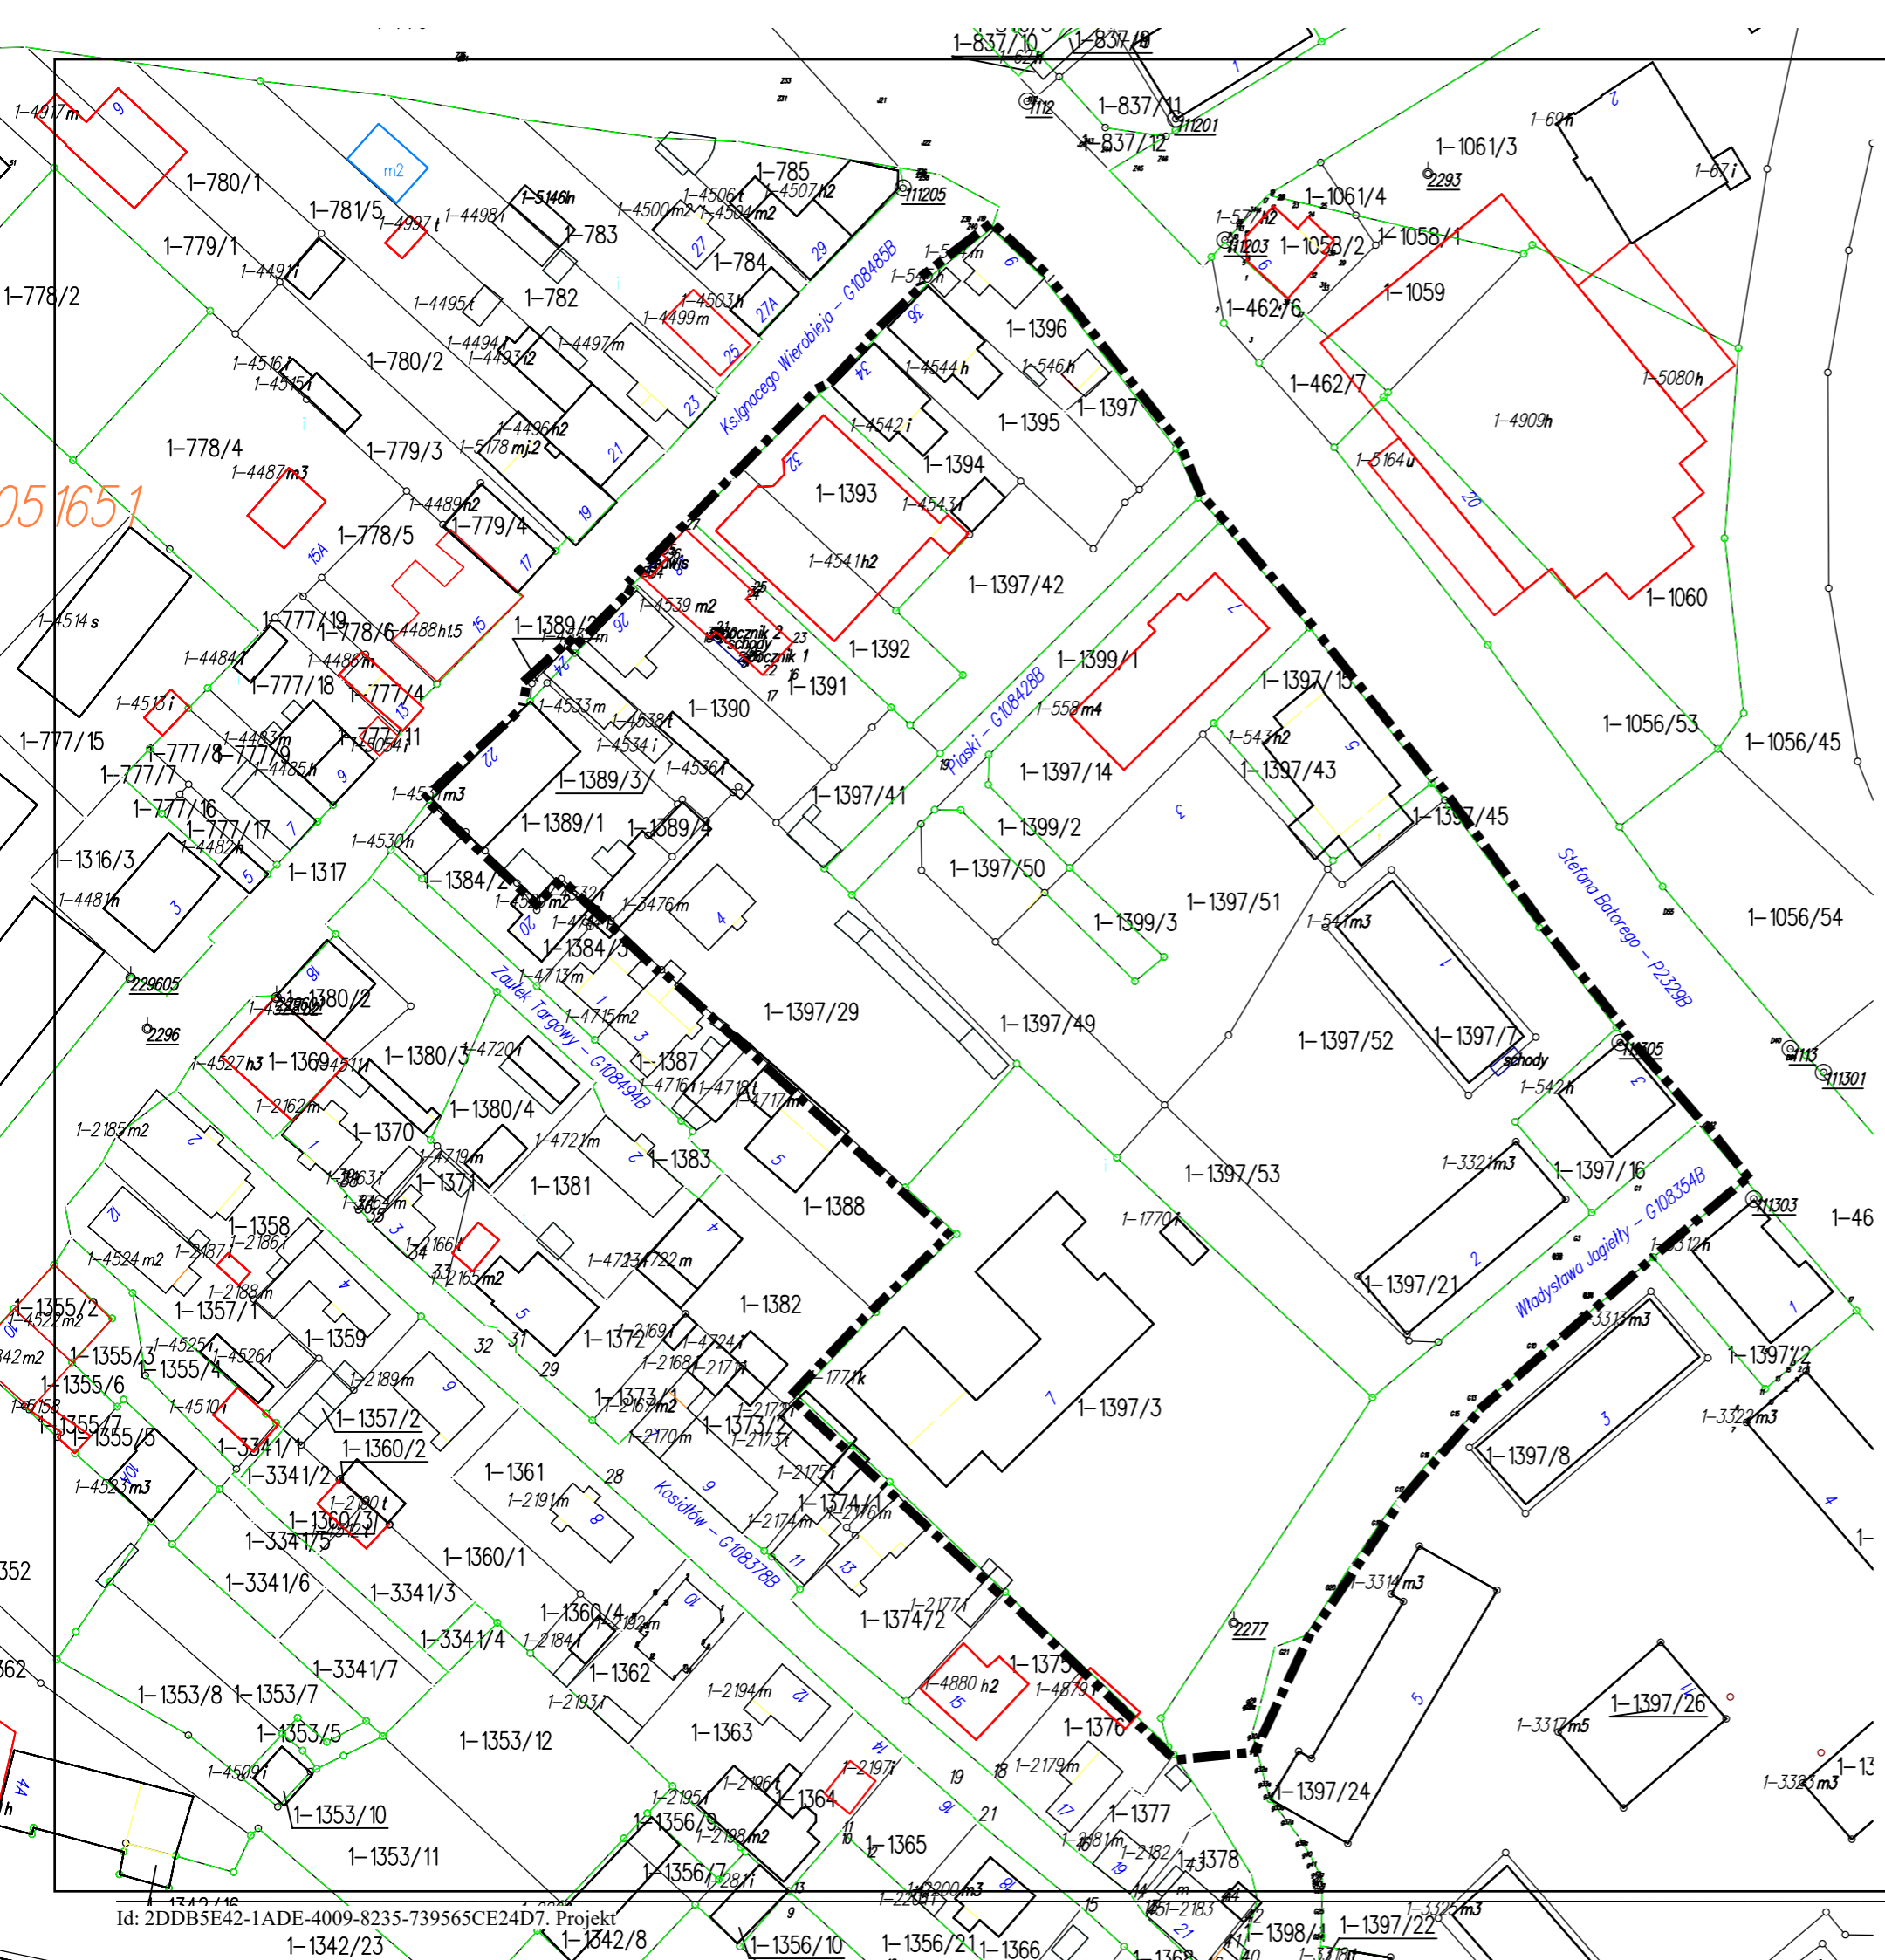

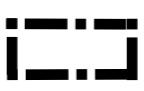 - GRANICE OBSZARU OBJĘTEGO OPRACOWANIEM
MIEJSCOWEGO PLANU ZAGOSPODAROWANIA
PRZESTRZENNEGO MIASTA HAJNÓWKI
- rejon ul.Piaski i ul.Władysława Jagiełły