



Mapa



Skala 1:500

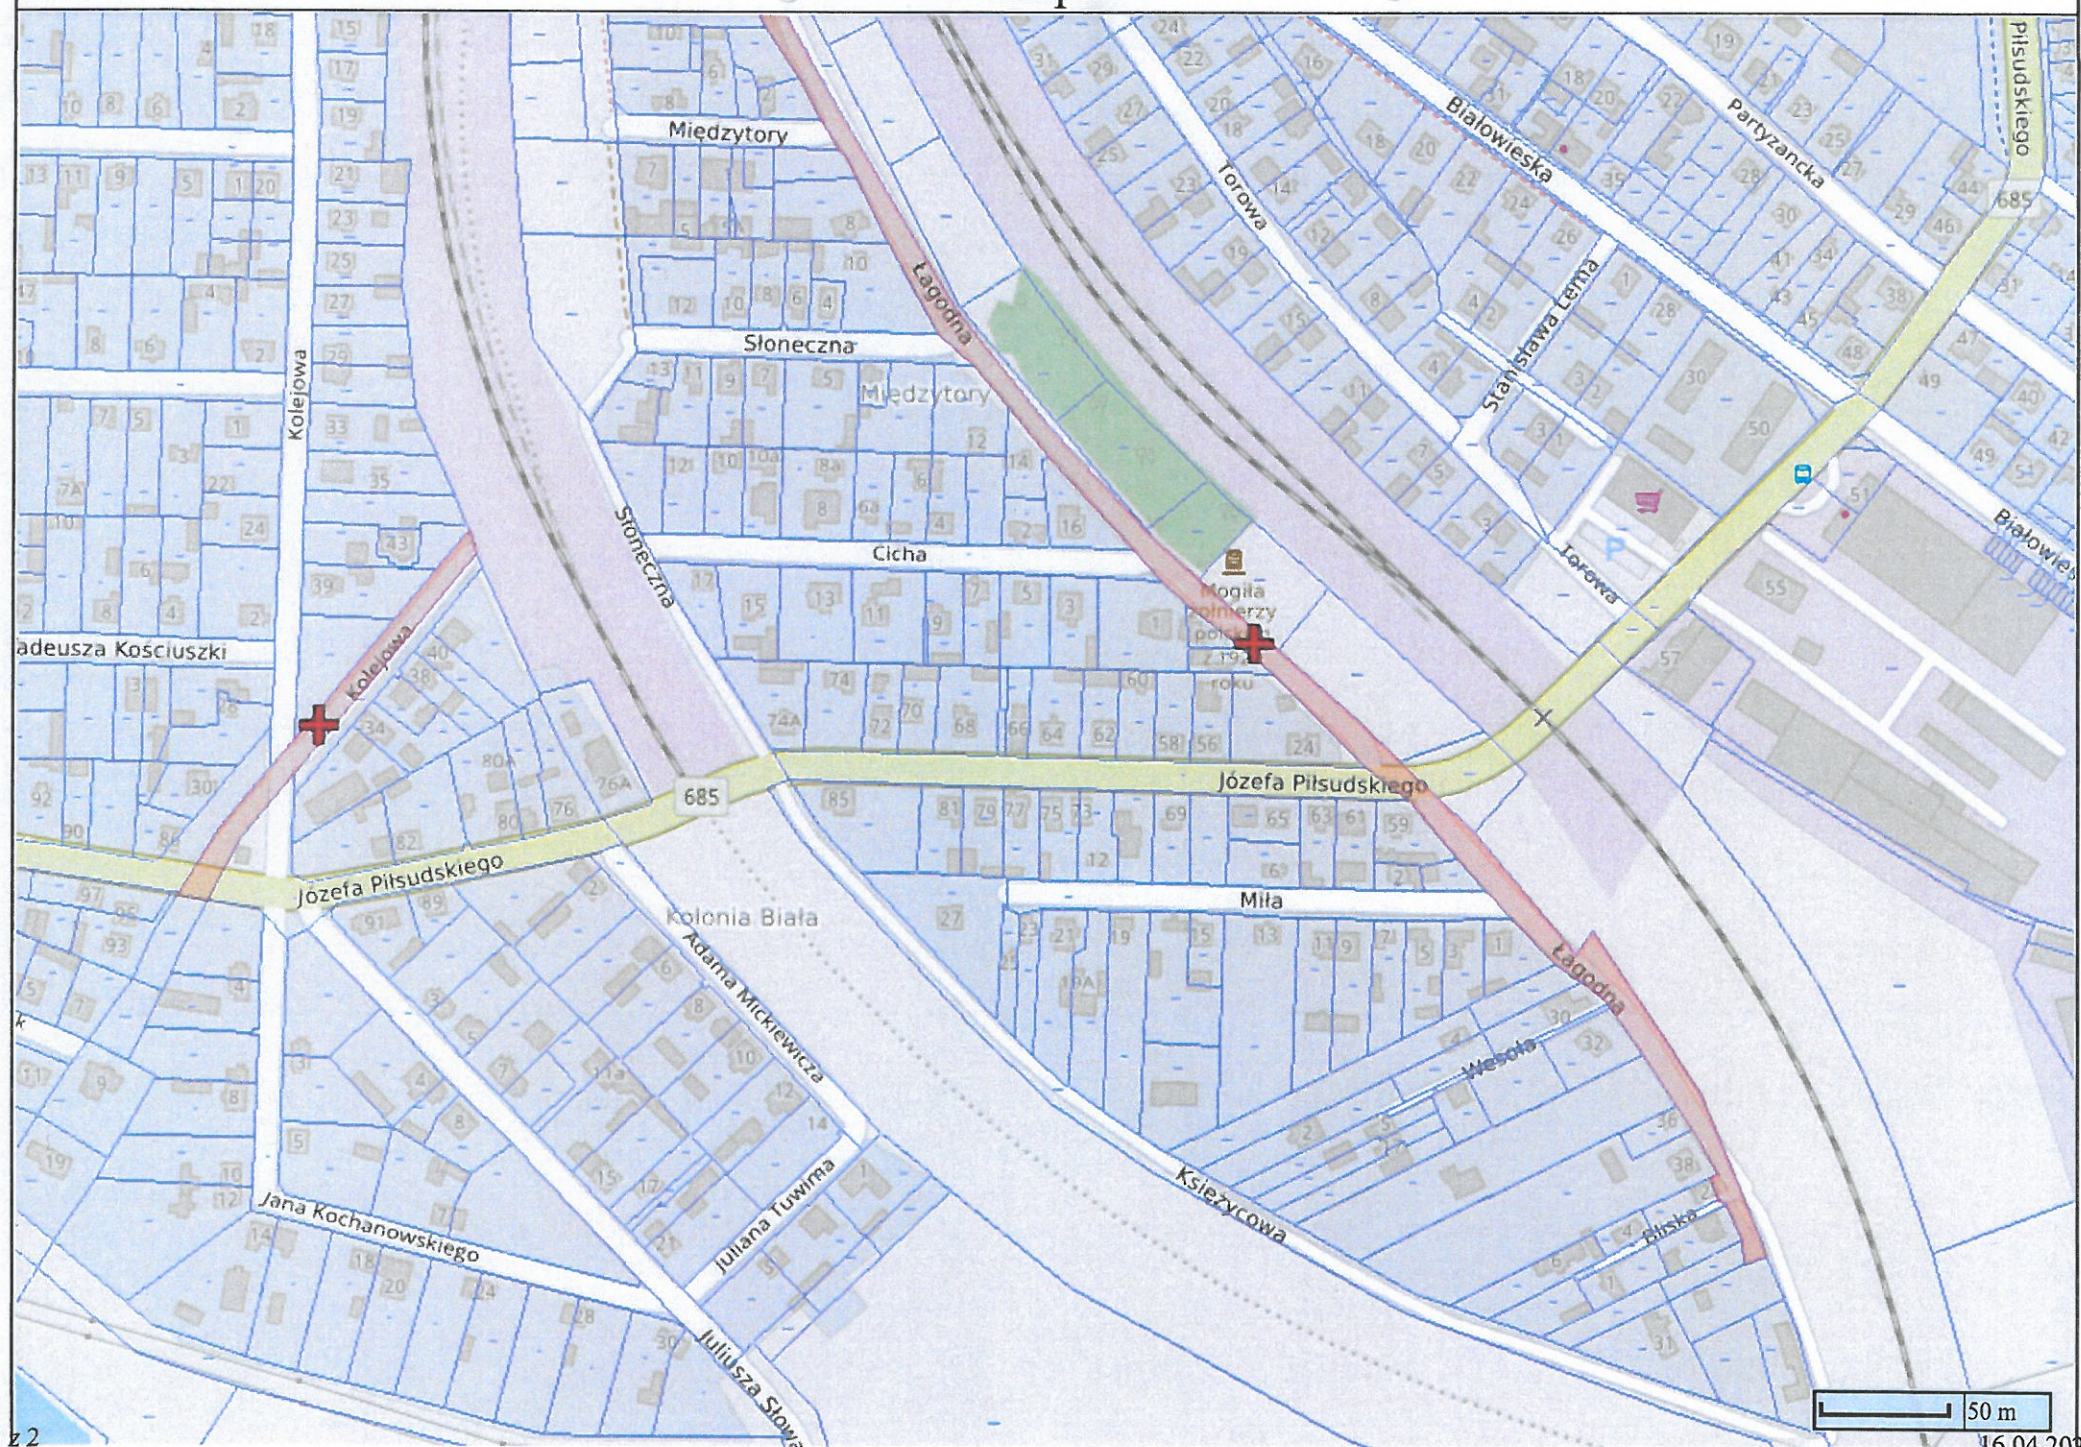

Koncepcja podziału nieruchomości oznaczonej jako działka o nr 2320/61 położonej w obrębie 00-05 Hajnówka, jednostka ewidencyjna Hajnówka
kopia mapy zasadniczej
Skala 1:500

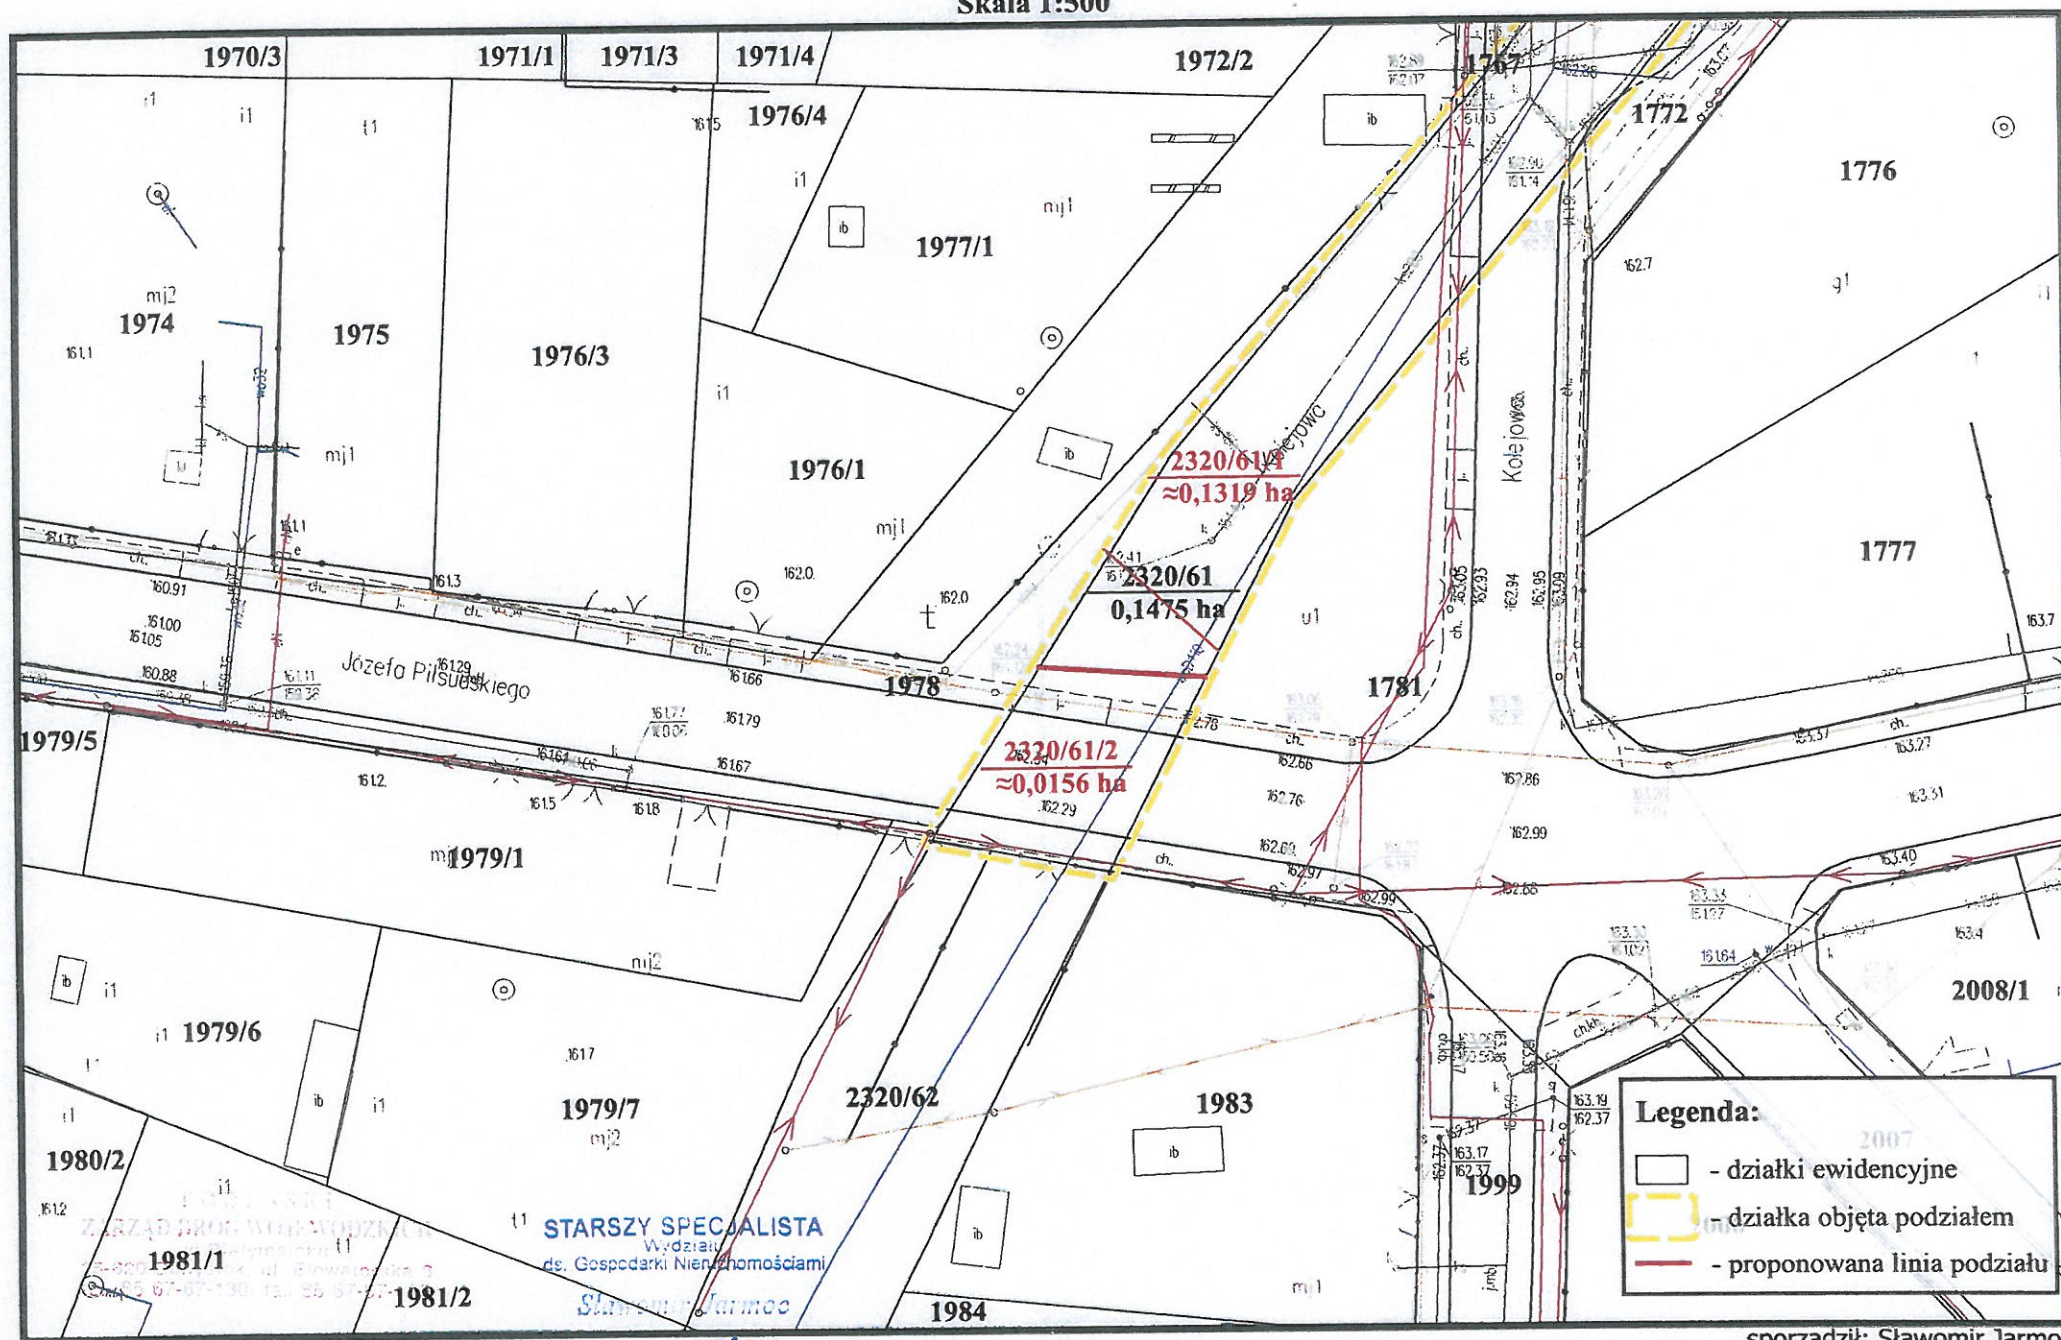

sporządził: Sławomir Jarmoc