

MAPA ZASADNICZA

skala 1:1000

Przetworzono z mapy zasadniczej w skali 1:500

Obręb 5 ul. Słowackiego

m. Hajnówka

sekcja 286.311(18-d-1) (18-b-3)

286.312(18-d-2)(18-d-4)

rob. 149/14 / 152 / 06

Bolesław Gwoździł

17-200 Hajnówka ul. Nowowarszawska 17/14

według aktualny na dzień 2008.07.25

STAROSTWO POWIATOWE W HAJNÓWCE

POWIATOWY OŚRODEK DOKUMENTACJI

GEODEZYJNEJ I KARTOGRAFICZNEJ W

HAJNÓWCE

W obszarze oznaczonym linią ---

dokonano aktualizacji treści mapy zasadniczej.

Dokumenty z pomiaru uzupełniającego przyjęto do zasobu

powiatowego w dniu 28.07.2008.

i zawiadgajacym pod nr

2513-208/08.

NINIEJSZA MAPA MOŻE SŁUżyć DO CEŁÓW

PROJEKTOWYCH

Projektowane obiekty budowlane wymagające

pozwolenia na budowę, podlegają wyłączeniu i

inwentaryzacji powykonawczej przez jednomyślnie

uprawnione do wykonywania prac geodezyjnych

Hajnówka dnia 28.07.2008

Inspektor Halina Lecińska

Wykaz pkt. osnovy geodezyjnej na arkuszu

Nr 2511

Dz. 2680/22 przy dz. 2680/19

Opis

MIEJSKOWY PLAN ZAGOSPODAROWANIA PRZESTRZENNEGO CZĘŚCI MIASTA HAJNÓWKI.

ZABUDOWA USŁUGOWA - SCHRONISKO DLA BEZDOMNYCH ZWIERZĄT.

DZIAŁKI NR: 2680/24, 2680/25.

ZAŁĄCZNIK NR 1

DO UCHWAŁY NR

RADY MIASTA HAJNÓWKI

z dnia

LEGENDA:

--- Granica opracowania

--- Linie rozgraniczające tereny o różnym sposobie użytkowania

--- Nieprzekraczalna linia zabudowy


U Teren zabudowy usługowej - schronisko dla zwierząt


KDW Teren drogi wewnętrznej

--- Sieć kanalizacji sanitarnej i deszczowej

--- Sieć wodociągowa

SKALA 1:1000

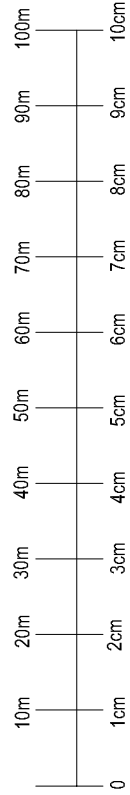

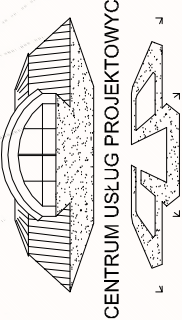 CENTRUM USŁUG PROJEKTOWYCH		TEMAT: MIEJSKOWY PLAN ZAGOSPODAROWANIA PRZESTRZENNEGO CZĘŚCI MIASTA HAJNÓWKI. ZABUDOWA USŁUGOWA - SCHRONISKO DLA BEZDOMNYCH ZWIERZĄT. DZIAŁKI NR. 2680/24, 2680/25.	
LOKALIZACJA: MIASTO HAJNÓWKI		SKALA 1:1 000	
DATA OPRACOWANIA: 2011		SKŁAD ZESPOŁU PROJEKTOWEGO	
1.	mgr inż. arch. Maria OLCHOWSKA	główny projektant (uprawnienia Nr. 1448/94 do projektowania w planowaniu przestrzennym) koordynacja prac	
2.	dr inż. arch. Halina LAPINSKA Wydział Architektury Politechniki Białostockiej	zagadnienia przestrzenne koordynacja prac	
3.	mgr inż. Kazimierz OLCHOWSKI	zagadnienia przestrzenne	
4.	mgr inż. arch. Anna Maria LEBIEDZIŃSKA - ŁUKSZA	koordynacja opracowania materiałów wykonawczych, zagadnienia przestrzenne inwentaryzacja urbanistyczna	
5.	mgr inż. arch. Rafał LEPAK	opracowanie graficzne	