



MIEJSCOWY PLAN ZAGOSPODAROWANIA PRZESTRZENNEGO CZĘŚCI MIASTA HAJNÓWKA, PRZEZNACZONY POD ZABUDOWĘ USŁUGOWĄ (DZIAŁKI NR 464/29, 464/34, 464/35, 464/37).

MAPA DO CELÓW PROJEKTOWYCH			
Oznaczenie kancelaryjne zgłoszenia pracy geodezyjnej		14014/ 273/2012	
Skala mapy	1:1000 przetworzono z mapy zasadniczej w skali 1:500	Data opracowania mapy	3.12.2012
Nr mapy	256.311 (3-c-4) (8-a-2)		
Miejscowość	Hajnówka, ul. Dziewiatowskiego	nr działki	464/29
Jednostka ewidencyjna		identyfikator	200501 1
		nazwa	m. Hajnówka
Obręb ewidencyjny		identyfikator	0001
		nazwa	
Nazwa układu współrzędnych		prostokątnych płaskich	2000
		wysokości	Krondstadt 60
Oznaczenie granic obszaru, który był przedmiotem aktualizacji			
Oznaczenie i informacje o służebnościach gruntowych mających wpływ na zagospodarowanie gruntów, zlokalizowanych w granicach projektowanej inwestycji		Działka nr 464/29 nie jest obciążona służebnościami gruntowymi.	
Oznaczenie i symbol konturu użytku gruntowego, który nie jest ujawniony w bazie danych ewidencji gruntów i budynków		----	
<p>USŁUGI GEODEZYJNO-KARTOGRAFICZNE <i>Bolesław Gwoździak</i> 17-200 Hajnówka ul. Nowowarszawska 17/19 NIP 543-113-19-27 Reg. 050377763 GEODETA UPRAWNIONY Sw. Nr 14014 <i>Bolesław Gwoździak</i> 17-200 Hajnówka ul. Nowowarszawska 17/14</p>		Szkic orientacyjny, skala 1:10 000	
<p><i>Starostwo Powiatowe w Hajnówce</i> Powiatowy Ośrodek Dokumentacji Geodezyjnej i Kartograficznej</p> <p>W obszarze oznaczonym liniądokonano aktualizacji treści mapy zasadniczej. Dokumenty z pomiaru uzupełniającego przyjęto do zasobu powiatowego w dniu <u>05.12.2012</u></p> <p>i z ewidencjonowano pod numerem <u>2513-284/12</u> NINIEJSZA MAPA MOŻE SŁUŻYĆ DO CELÓW PROJEKTOWYCH</p> <p>Projektowane obiekty budowlane wymagające pozwolenia na budowę podlegają wytyczeniu i inwentaryzacji powykonawczej przez jednostki uprawnione do wykonywania prac geodezyjnych</p> <p><i>Hajnówka</i> miejscowość i data</p>			
..... imie i nazwisko, podpis, stanowisko służbowa osoba upoważniona			

mgr inż. Halina Łuszczynska
GŁÓWNY SPECJALISTA
w Wydziale Geodezji, Katastru i Nieruchomości

WYRYS Z STUDIUM UWARUNKOWAŃ I KIERUNKÓW
ZAGOSPODAROWANIA PRZESTRZENNEGO MIASTA HAJNÓWKI



GRANICA OPRACOWANIA



TERENY ZABUDOWY USŁUGOWEJ

LEGENDA:



GRANICA OPRACOWANIA



LINIE ROZGRANICZAJĄCE TERENY O RÓŻNYM
SPOSOBIE UŻYTKOWANIA- ŚCIŚLE OKREŚLONE




NIEPRZEKRACZALNA LINIA ZABUDOWY



TEREN ZABUDOWY USŁUGOWEJ





TEREN DROGI DOJAZDOWEJ

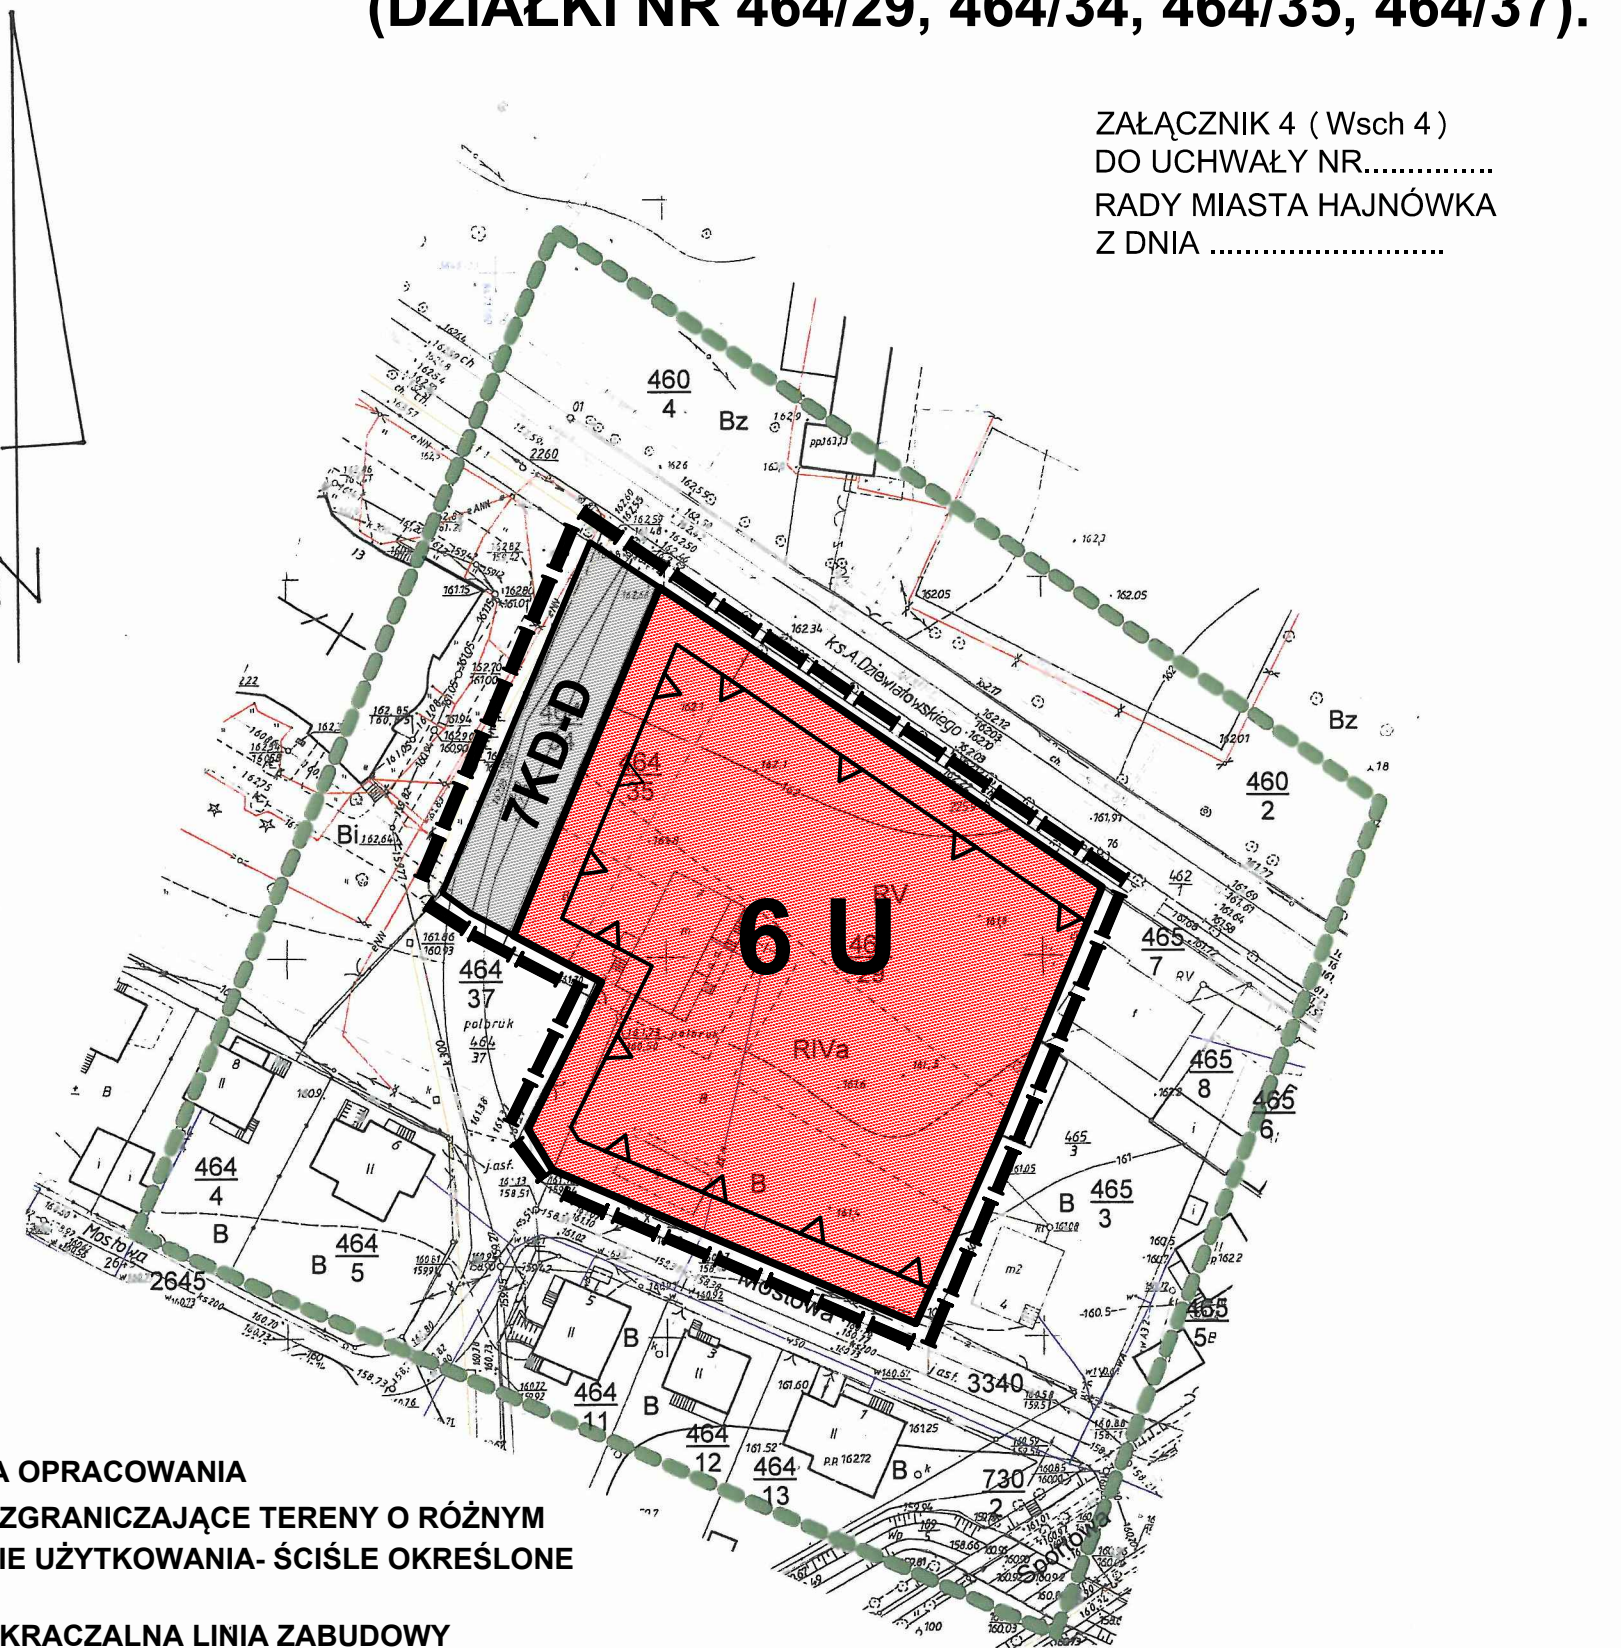

ZAŁĄCZNIK 4 (Wsch 4)
DO UCHWAŁY NR.....
RADY MIASTA HAJNÓWKI
Z DNIA

SKALA 1:1000

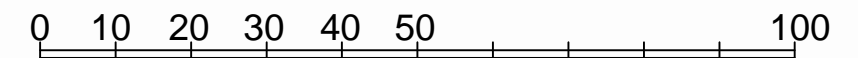

 PRACOWNIA URBANISTYCZNO-ARCHITEKTONICZNA	GŁÓWNY PROJEKTANT: MGR INŻ. ARCH. MARIA OLCZOWSKA UPR. NR 1448/94	
	LOKALIZACJA: HAJNÓWKA-WŚCHÓD	DATA OPRACOWANIA: 2013
	SKALA 1:1000	