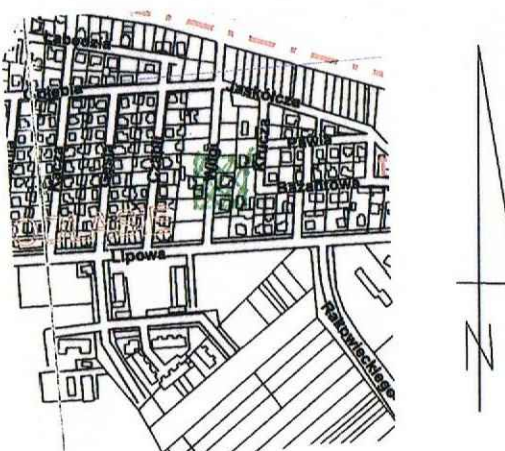



MAPA DO CELÓW PROJEKTOWYCH

Oznaczenie kancelaryjne zgłoszenia pracy geodezyjnej		150/2013	
Skala mapy	1:500	Data opracowania mapy	2.12.2013
Nr mapy	256.312(4-c-2)(4-d-1)	nr działki	2834/6
Miejscowość	HAJNÓWKA	identyfikator	2005061_1
Jednostka ewidencyjna		nazwa	m. Hajnówka
Obręb ewidencyjny		identyfikator	200501_1.0001
Nazwa układu współrzędnych		nazwa	Hajnówka
		prostokątnych płaskich	2000
		wysokości	Kronsztadt 60
Oznaczenie granic obszaru, który był przedmiotem aktualizacji			
Oznaczenie i informacje o służebnościach gruntowych mających wpływ na zagospodarowanie gruntów, zlokalizowanych w granicach projektowanej inwestycji		Nie badano obciążenia służebnościami gruntowymi	
Oznaczenie i symbol konturu użytku gruntowego, który nie jest ujawniony w bazie danych ewidencji gruntów i budynków			
<div>USŁUGI GEODEZYJNO-KARTOGRAFICZNE</div> <div>Justyna Gwoździł</div> <div>17-200 Hajnówka ul. 3 Maja 22</div> <div>NIP 600-002-96-49 Reg. 200776970</div> <div>GEODETA UPRAWNIONY</div> <div>Św. nr 5262</div> <div>Aleksander Boroda</div> <div>2013.12.02.</div> <div>Stanisław Pindatowicz Hajnówka</div> <div>Powiatowy Ośrodek Dokumentacji</div> <div>Geodezyjnej i Kartograficznej</div> <div>W obszarze oznaczonym linią ..... dokonano aktualizacji mapy zasadniczej. Dokumenty z pomiaru uzupełniającego przyjęto do zasobu powiatowego w dniu 02-12-2013r.</div> <div>i zaewidencjonowano pod numerem 2573-239/2013</div> <div>NINIEJSZA MAPA MOŻE SŁUŻYĆ DO CELÓW PROJEKTOWYCH</div> <div>Projektowane obiekty budowlane wymagające pozwolenia na budowę podlegają wytyczeniu i inwentaryzacji powykonawczej przez jednostki uprawnione do wykonywania prac geodezyjnych</div> <div>H.k.a. 02-12-2013r.</div> <div>Z up. STAROSTY</div> <div>imię i nazwisko, stanowisko, podpis, pieczęć</div> <div>GEODETA</div> <div>w Wydziale Geodezji, Katastru i Nieruchomości</div>			
			

Informacje o punktach osnowy podstawowej i szczegółowej w granicach opracowania


Nr pkt.	Opis
Brak	Brak

MIEJSCOWY PLAN ZAGOSPODAROWANIA PRZESTRZENNEGO CZĘŚCI MIASTA HAJNÓWKA,  
PRZEZNACZONY POD ZABUDOWĘ MIESZKANIOWĄ JEDNORODZINNĄ  
(DZIAŁKI NR 2834/6, 3279).

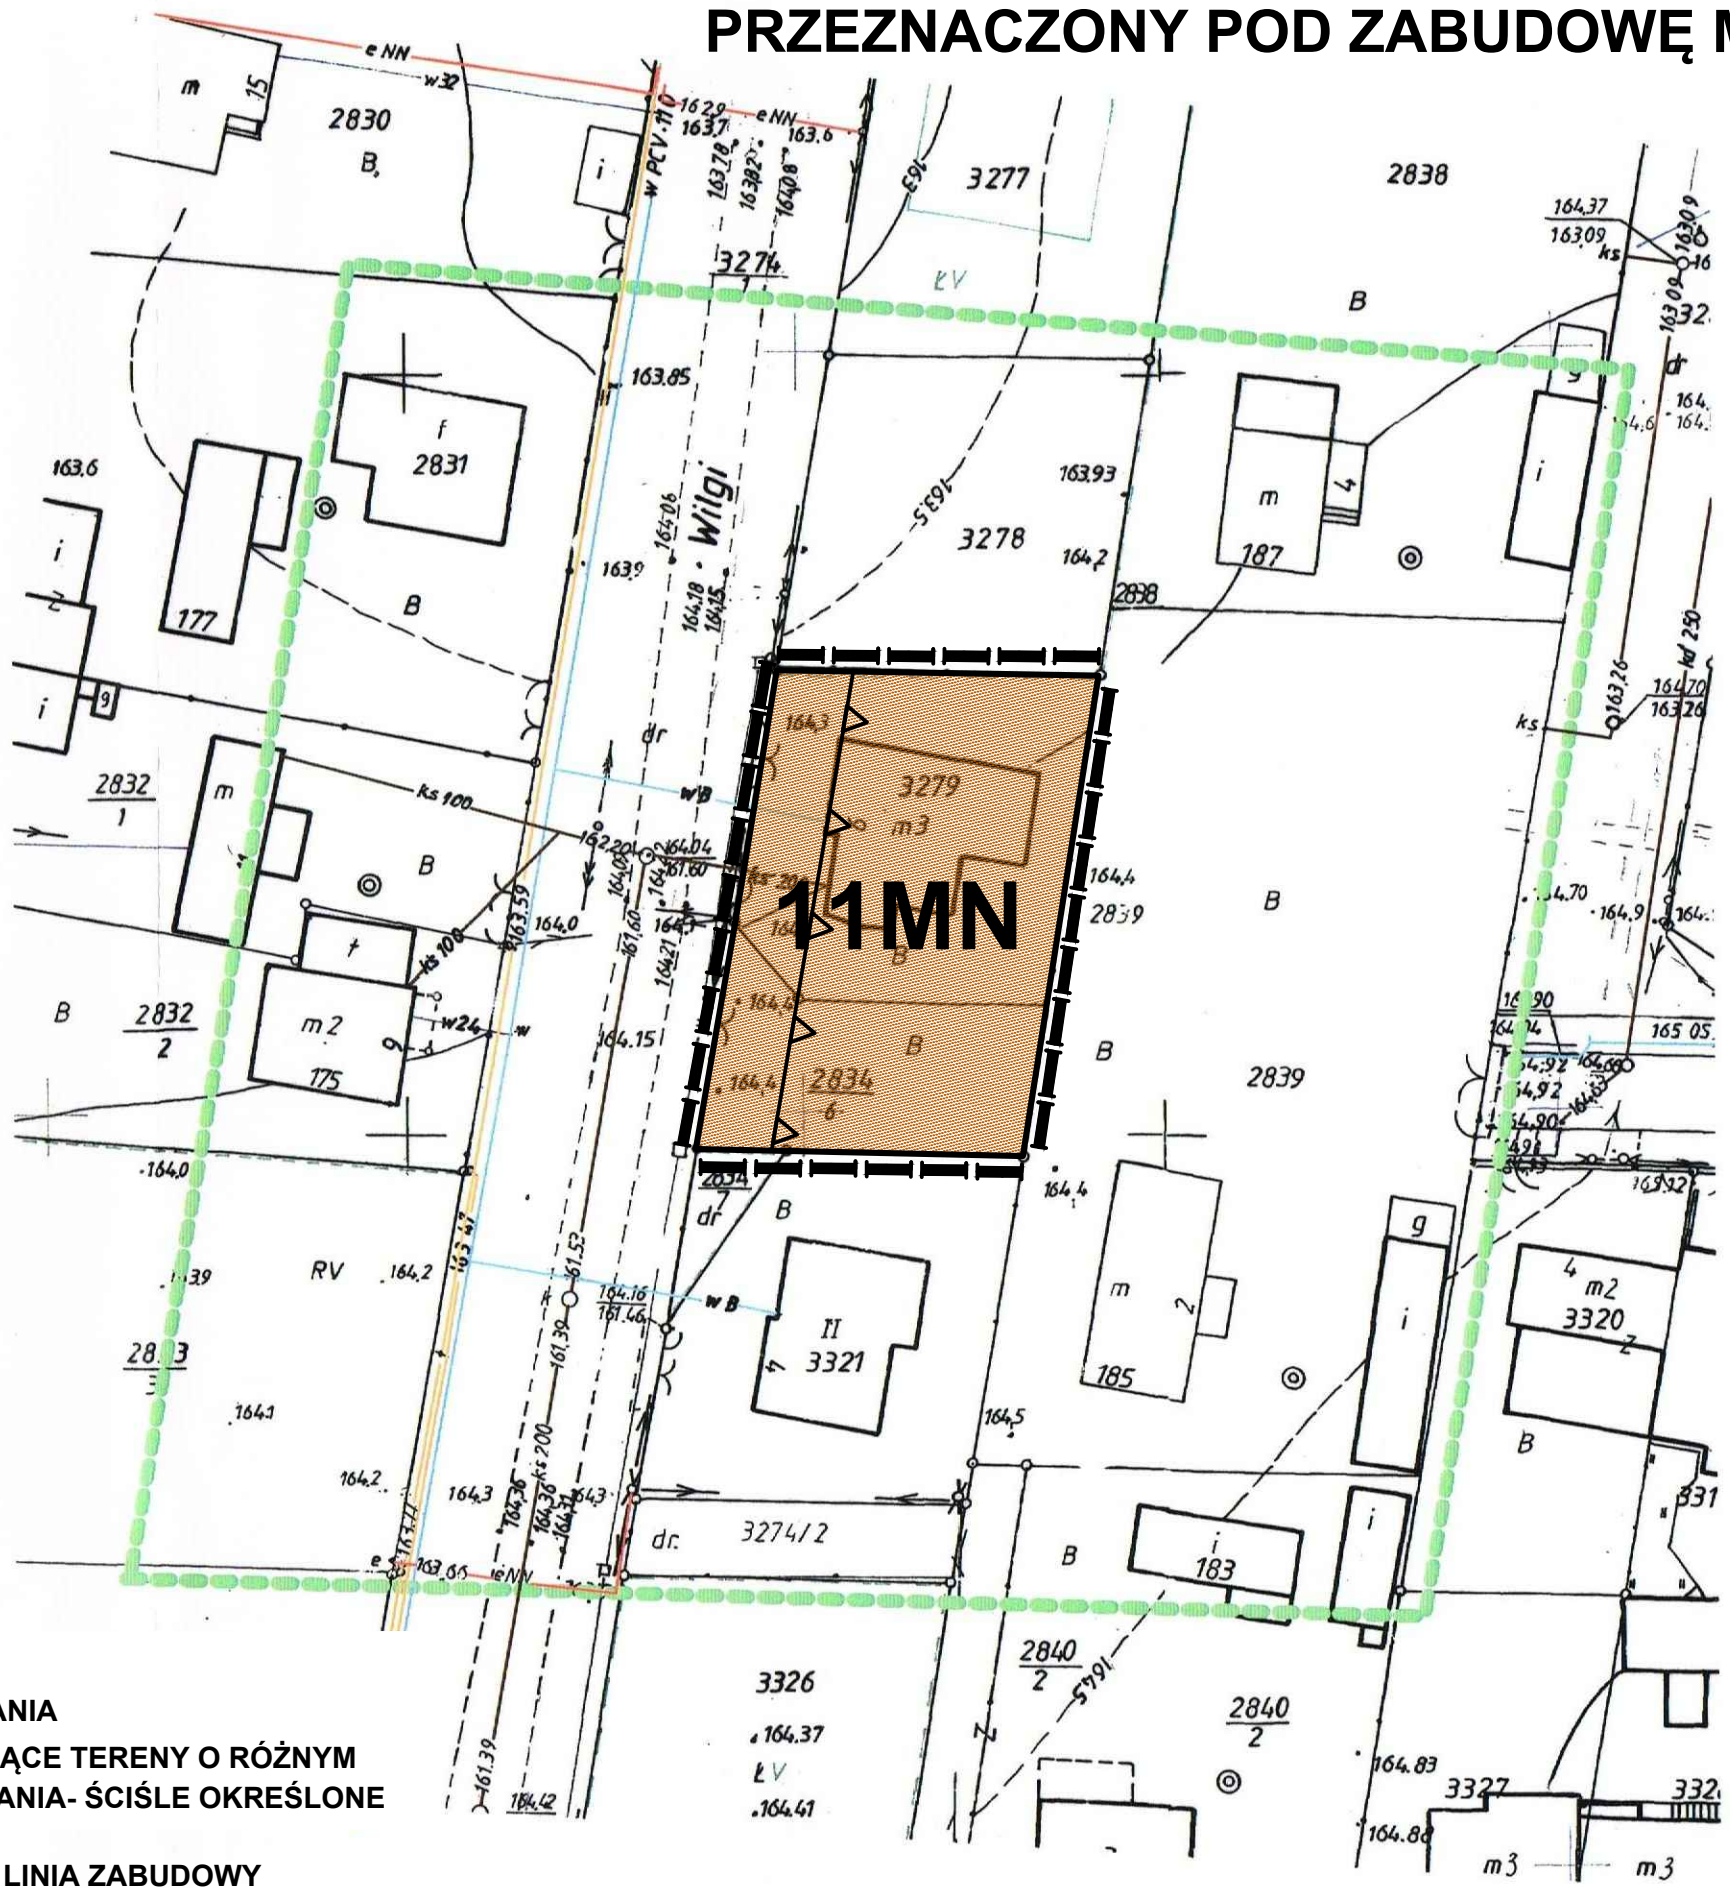

ZAŁĄCZNIK 8 ( Wsch 8 )  
DO UCHWAŁY NR.....  
RADY MIASTA HAJNÓWKA  
Z DNIA .....

WYRYS Z STUDIUM UWARUNKOWAŃ I KIERUNKÓW  
ZAGOSPODAROWANIA PRZESTRZENNEGO MIASTA HAJNÓWKI

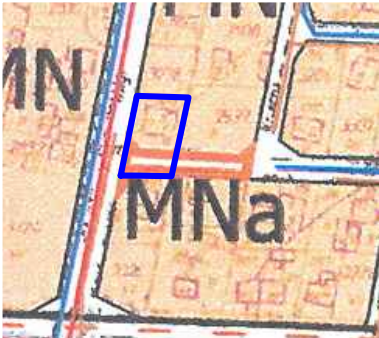

- GRANICA OPRACOWANIA
- MN TERENY ZABUDOWY MIESZKANIOWEJ JEDNORODZINNEJ

LEGENDA:

- GRANICA OPRACOWANIA
- LINIE ROZGRANICZAJĄCE TERENY O RÓŻNYM SPOSOBIE UŻYTKOWANIA- ŚCIŚLE OKREŚLONE
- NIEPRZEKRACZALNA LINIA ZABUDOWY
- MN TEREN ZABUDOWY MIESZKANIOWEJ JEDNORODZINNEJ

SKALA 1:500

