
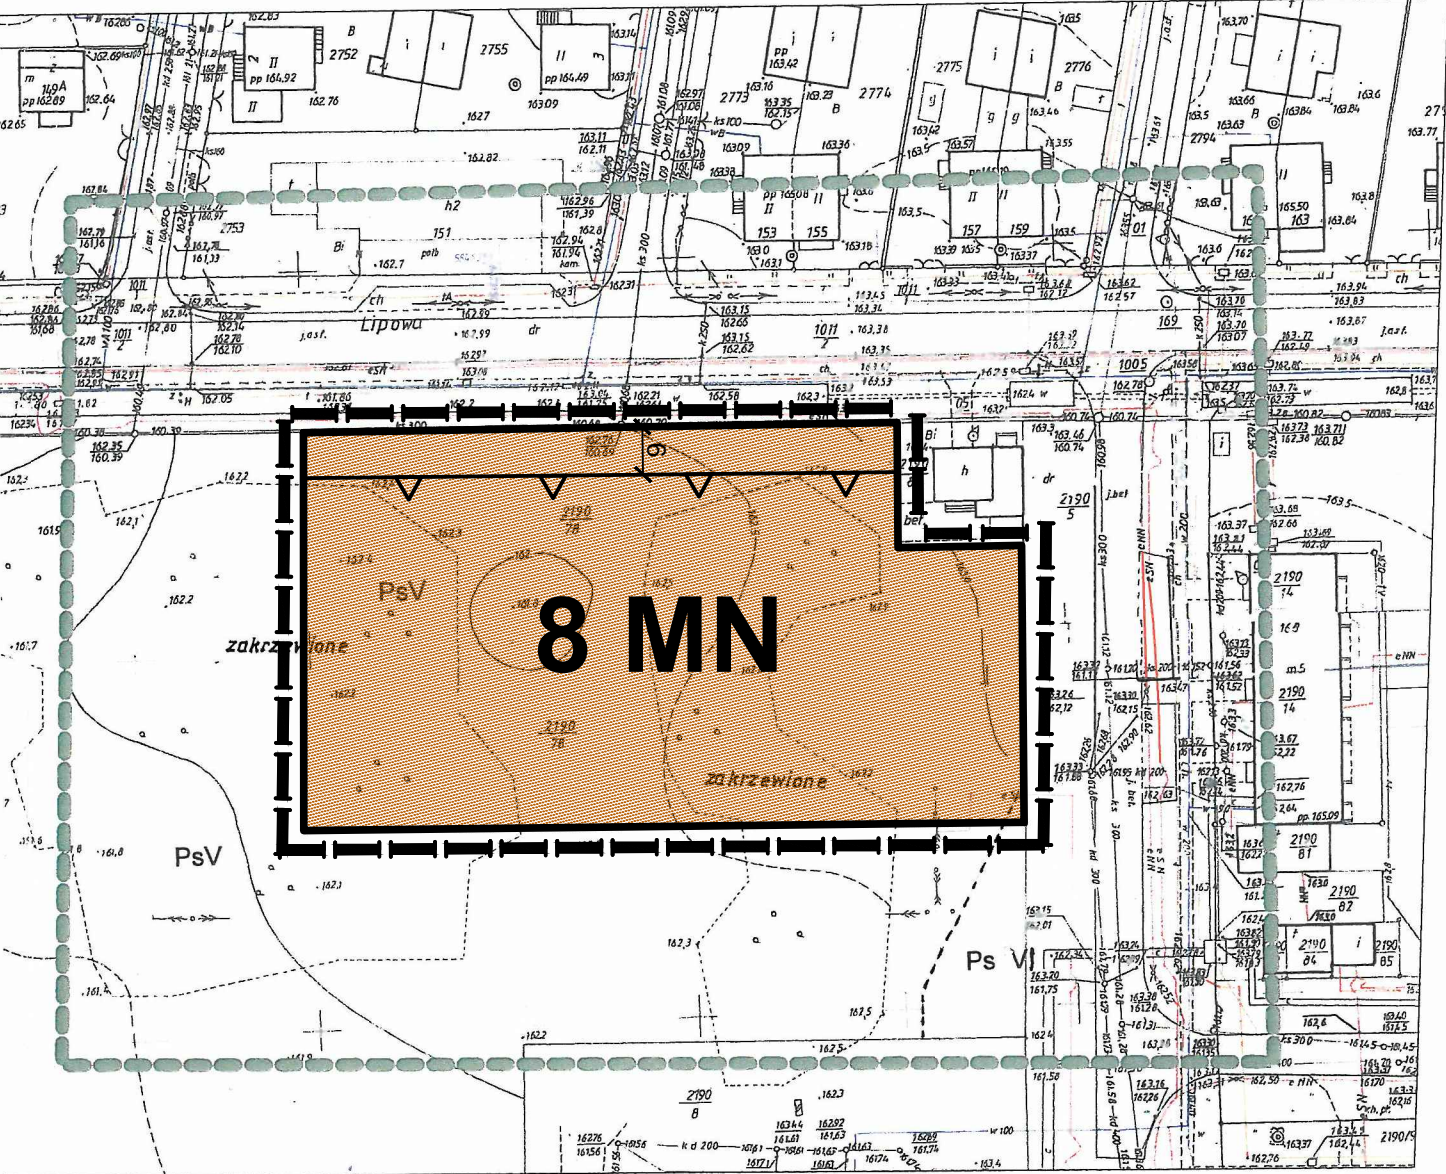


MIEJSCOWY PLAN ZAGOSPODAROWANIA PRZESTRZENNEGO CZĘŚCI MIASTA HAJNÓWKA,  
PRZEZNACZONY POD ZABUDOWĘ  
MIESZKANIOWĄ JEDNORODZINNĄ (DZIAŁKA NR 2190/78).

ZAŁĄCZNIK 5 ( Wsch 5 )  
DO UCHWAŁY NR.....  
RADY MIASTA HAJNÓWKA  
Z DNIA .....

MAPA DO CELÓW PROJEKTOWYCH			
Oznaczenie kancelaryjne zgłoszenia pracy geodezyjnej		14014/ 271/2012	
Skala mapy	1:1000 przetworzono z mapy zasadniczej w skali 1:500	Data opracowania mapy	27.11.2012
Nr mapy	256.312 (4-c-2) 4-c-4)	nr działki	2190/78
Miejscowość	Hajnówka, ul. Lipowa	identyfikator	200501 1
Jednostka ewidencyjna		nazwa	m. Hajnówka
		identyfikator	0001
Obręb ewidencyjny		nazwa	
		prostokątnych płaskich	2000
Nazwa układu współrzędnych		wysokości	Krondstadt 60
Oznaczenie granic obszaru, który był przedmiotem aktualizacji		-----	
Oznaczenie i informacje o służebnościach gruntowych mających wpływ na zagospodarowanie gruntów, zlokalizowanych w granicach projektowanej inwestycji		Działka nr 2190/78 nie jest obciążona służebnościami gruntowymi.	
Oznaczenie i symbol konturu użytku gruntowego, który nie jest ujawniony w bazie danych ewidencji gruntów i budynków		-----	
USŁUGI GEODEZYJNO-KARTOGRAFICZNE Bolesław Gwoździak 17-200 Hajnówka ul. Nowowarszawska 17/14 NIP 543-113-19-27 Reg. 050377/63 GEODETA UPRAWNIONY Sw. Nr 14014 Bolesław Gwoździak 17-200 Hajnówka ul. Nowowarszawska 17/14		Szkic orientacyjny, skala 1:10 000	
Starostwo Powiatowe w Hajnówce Powiatowy Ośrodek Dokumentacji Geodezyjnej i Kartograficznej W obszarze oznaczonym linią ..... dokonano aktualizacji treści mapy zasadniczej. Dokumenty z pomiaru uzupełniające przyjęto do zasobu powiatowego w dniu 30.11.2012 i zewidencjonowano pod numerem 2513-282/12 NINIEJSZA MAPA MOŻE SŁUżyć DO CELÓW PROJEKTOWYCH Projektowane obiekty budowlane wymagające pozwolenia na budowę podlegają wytyczeniu i inwentaryzacji powykonawczej przez jednostki uprawnione do wykonywania prac geodezyjnych Hajnówka miejscowość i data imię i nazwisko, podpis i krzyżyk służbowe osoby upoważnionej			



WYRYS Z STUDIUM UWARUNKOWAŃ I KIERUNKÓW  
ZAGOSPODAROWANIA PRZESTRZENNEGO MIASTA HAJNÓWKI




GRANICA OPRACOWANIA  
TERENY ZABUDOWY MIESZKANIOWEJ JEDNORODZINNEJ

LEGENDA:

- GRANICA OPRACOWANIA
- LINIE ROZGRANICZAJĄCE TERENY O RÓŻNYM SPOSOBIE UŻYTKOWANIA- ŚCIŚLE OKREŚLONE
- NIEPRZEKRACZALNA LINIA ZABUDOWY
- TEREN ZABUDOWY MIESZKANIOWEJ JEDNORODZINNEJ

SKALA 1:1000

0 10 20 30 40 50 100

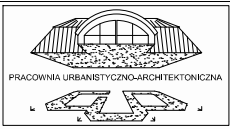

LOKALIZACJA: HAJNÓWKA-WŚCHÓD  
DATA OPRACOWANIA:  
2013

SKALA  
1:1000

GŁÓWNY PROJEKTANT:  
MGR INŻ. ARCH. MARIA OLCZOWSKA  
UPR. NR 1448/94