


MIEJSCOWY PLAN ZAGOSPODAROWANIA PRZESTRZENNEGO CZĘŚCI MIASTA HAJNÓWKI,
PRZEZNACZONY POD ZABUDOWĘ PRZEMYSŁOWO-USŁUGOWĄ
DZIAŁKI NR: 1012/25, 1012/17, 1012/26, 1012/9.

ZALĄCZNIK NR 1
DO UCHWAŁY NR VIII/49/11
RADY MIASTA HAJNÓWKI
z dnia 29 czerwca 2011 r.




SKALA 1:500

Sierżbina Fortitowa w Hajnówce
Powiatowy Ośrodek Dokumentacji
Geodezyjnej i Kartograficznej
08.08.2008 019-22008
Kamionka
mgr inż. Halina Szczęśliwa

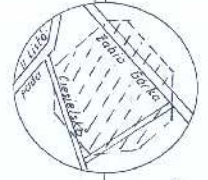


Szkie orientacyjny w skali 1:10 000

WYRYS ZE STUDIUM UWARUNKOWAŃ I KIERUNKÓW
ZAGOSPODAROWANIA PRZESTRZENNEGO MIASTA HAJNÓWKI

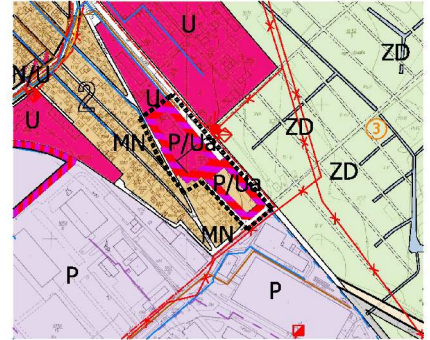


..... - GRANICA OPRACOWYWANEGO PLANU

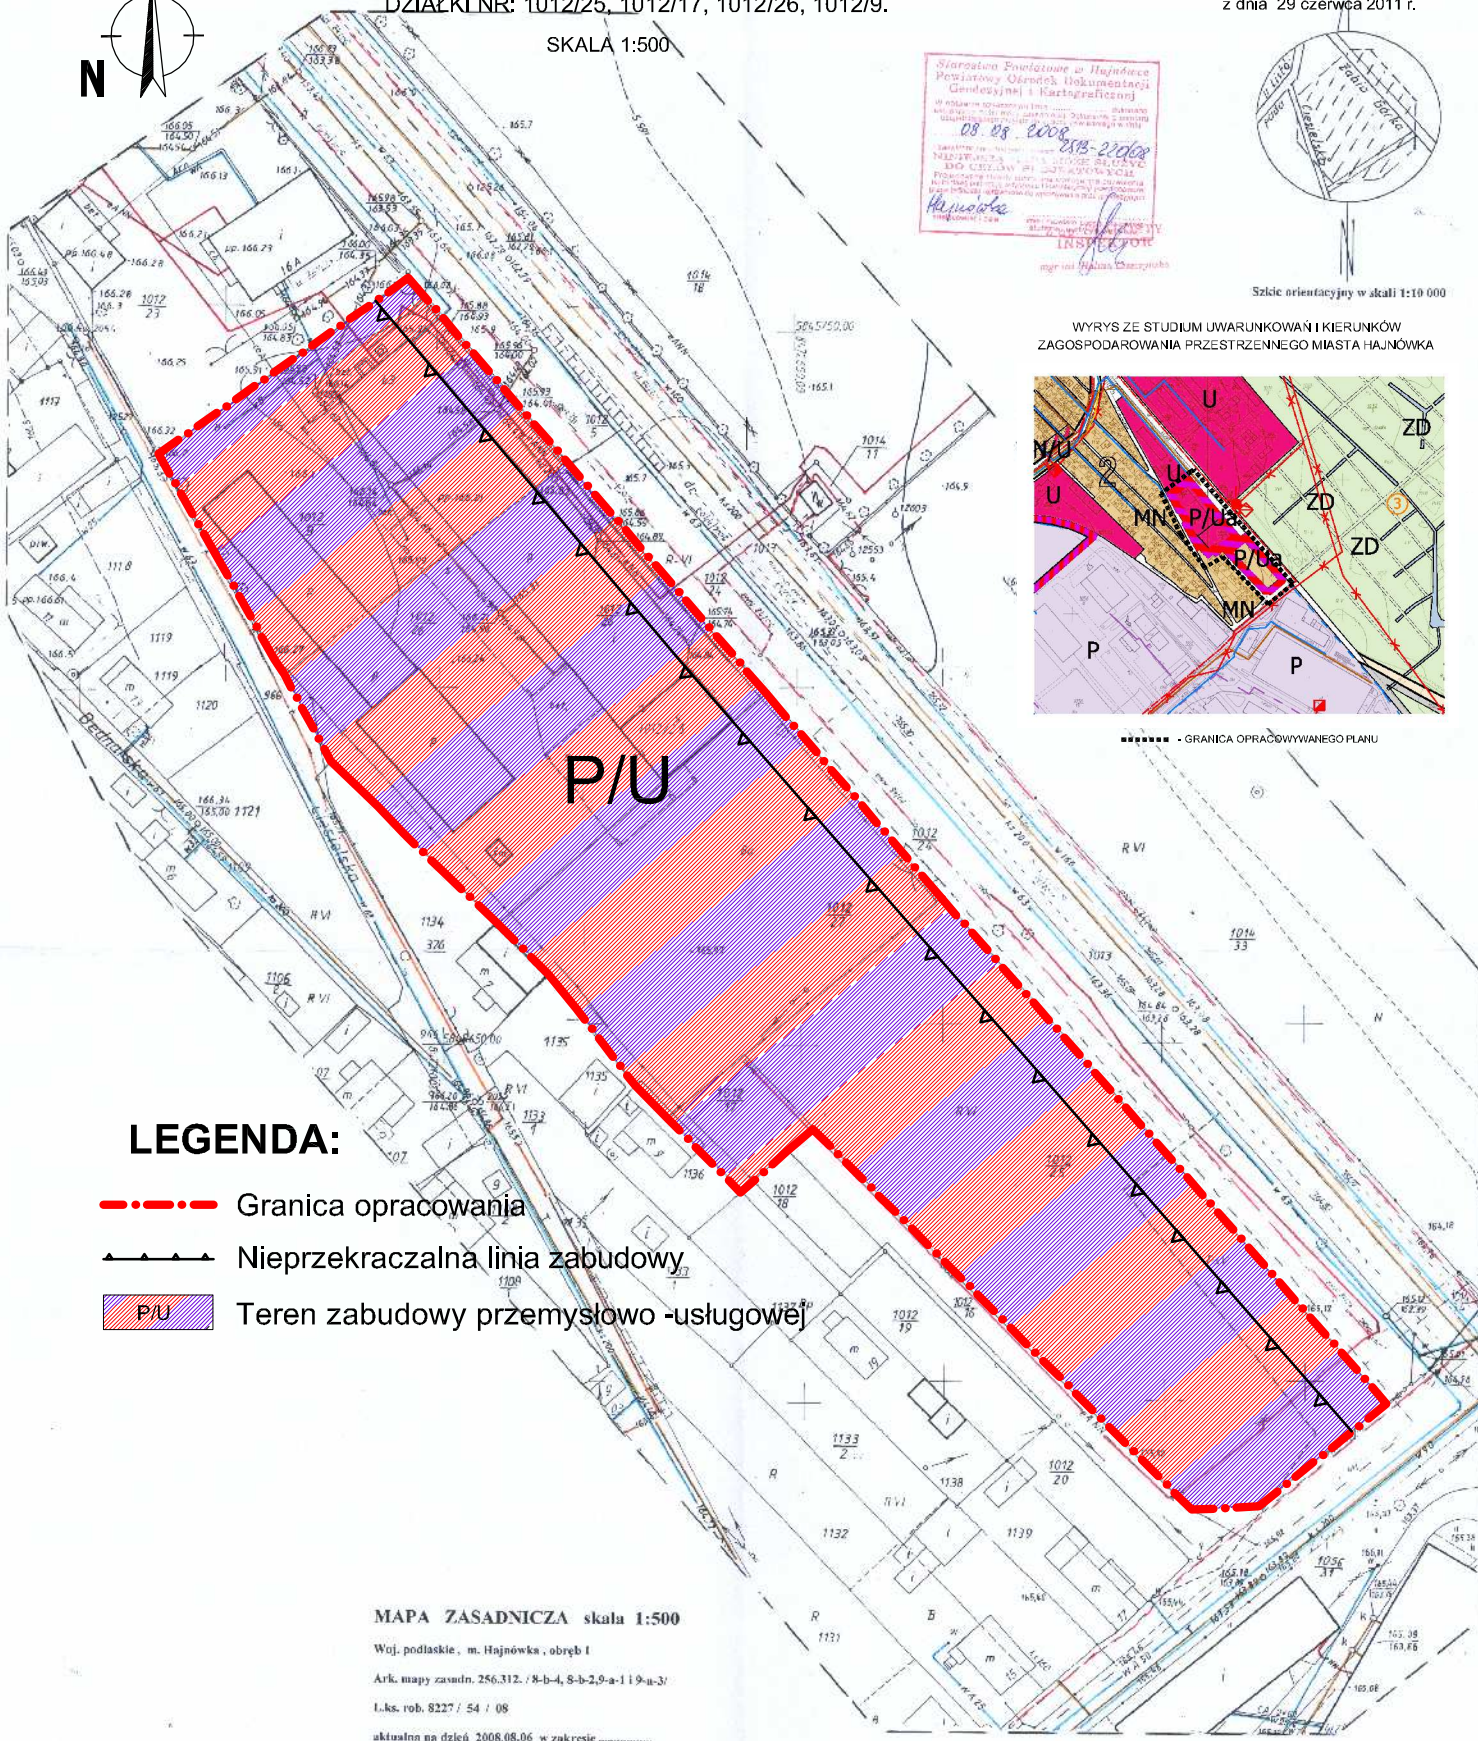

LEGENDA:

- Granica opracowania
- Nieprzekraczalna linia zabudowy
- P/U Teren zabudowy przemysłowo-usługowej

MAPA ZASADNICZA skala 1:500
Woj. podlaskie, m. Hajnówka, obręb I
Ark. mapy zasadn. 256.312. / 8-b-4, 8-b-2,9-a-119-u-3/
l.k.s. rob. 8227 / 54 / 08
aktualna na dzień 2008.08.06 w zakresie

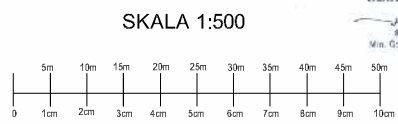

GEODEZIA UPRAWNIOWY
Janusz Waszczenko
ul. Włocławska 10
16-100 Hajnówka, Dubiny ul. Wesoła 1
ul. (084) 582 33 37, kom. 9604 115406
19 642 107-66 68 fax 190994255

USŁUGI GEODEZYJNO-KARTOGRAFICZNE
Janusz Waszczenko
17-200 Hajnówka, Dubiny ul. Wesoła 1
ul. (084) 582 33 37, kom. 9604 115406
19 642 107-66 68 fax 190994255

		TEMAT: MIEJSCOWY PLAN ZAGOSPODAROWANIA CZĘŚCI MIASTA HAJNÓWKI PRZEZNACZONY POD ZABUDOWĘ PRZEMYSŁOWO-USŁUGOWĄ DZIAŁKI NR: 1012/25, 1012/17, 1012/26, 1012/9	
CENTRUM USŁUG PROJEKTOWYCH		LOKALIZACJA: MIASTO HAJNÓWKI	
		DATA OPRACOWANIA: 2011	SKALA 1:500
SKŁAD ZESPOŁU PROJEKTOWEGO			
1.	mgr inż. arch. Maria OLCHOWSKA	główny projektant (opracowania Nr 1448/94 do projektu w/w w planowaniu przestrzennym) koordynacja prac	
2.	dr inż. arch. Halina ŁAPINSKA (Wydział Architektury Politechniki Białostockiej)	zgodnienia przestrzenne koordynacja prac	
3.	mgr inż. Kazimierz OLCHOWSKI	zgodnienia przestrzenne	
4.	mgr inż. arch. Anna Maria LEBIEDZIŃSKA - LUKSZA	koordynacja opracowania materiałów wyjściowych, zgodnienia przestrzenne inwentaryzacja urbanistyczna	
5.	mgr inż. arch. Rafał LEPAK	opracowanie graficzne	