


A

WYRYS ZE STUDIUM UWARUNKOWAŃ I KIERUNKÓW
ZAGOSPODAROWANIA PRZESTRZENNEGO MIASTA HAJNÓWKA

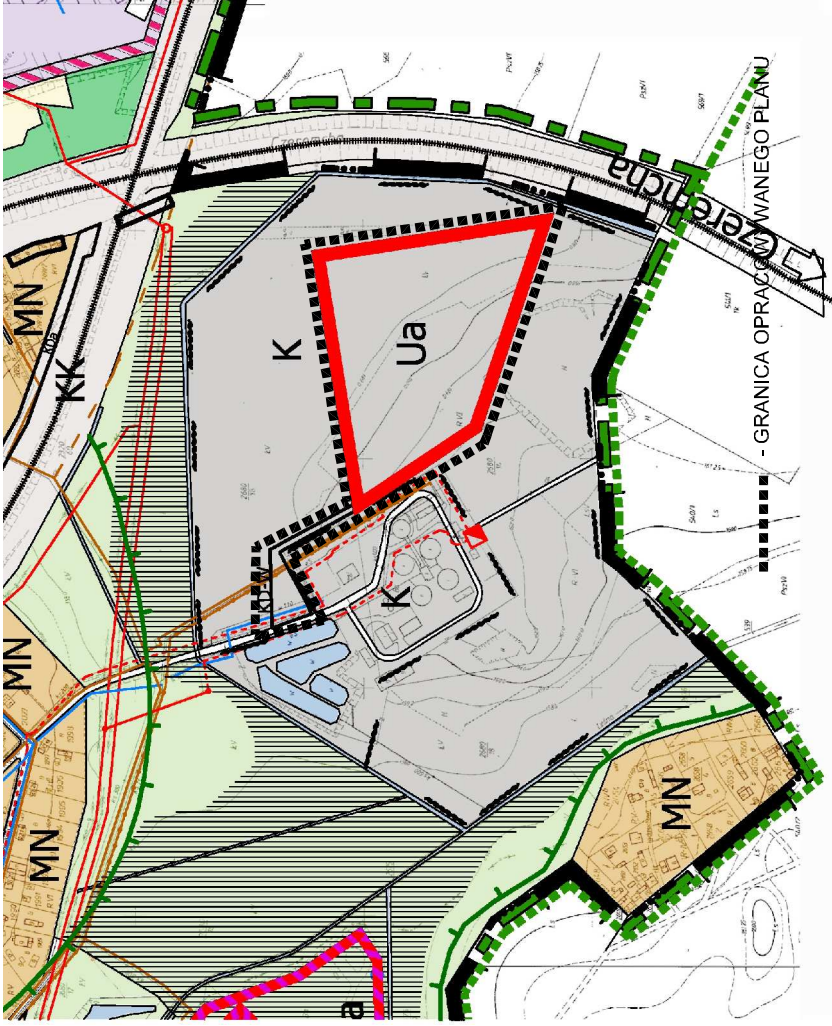

MAPA ZASADNICZA

skala 1:1000

Przetworzono z mapy zasadniczej w skali
1:500

Obręb 5 ul. Słowackiego
m. Hajnówka

sekcja 256.311(18-d-1) (18-b-3)
256.312(18-d-2)(18-d-4)
rob. 14014 / 152 / 08

Bolesław Gwoździak

17-200 Hajnówka ul. Nowowarszawska 17/14

wótmnik aktualny na dzień 2008.07.25
STAROSTWO POWIATOWE W HAJNÓWCE
POWIATOWY OŚRODEK DOKUMENTACJI

