
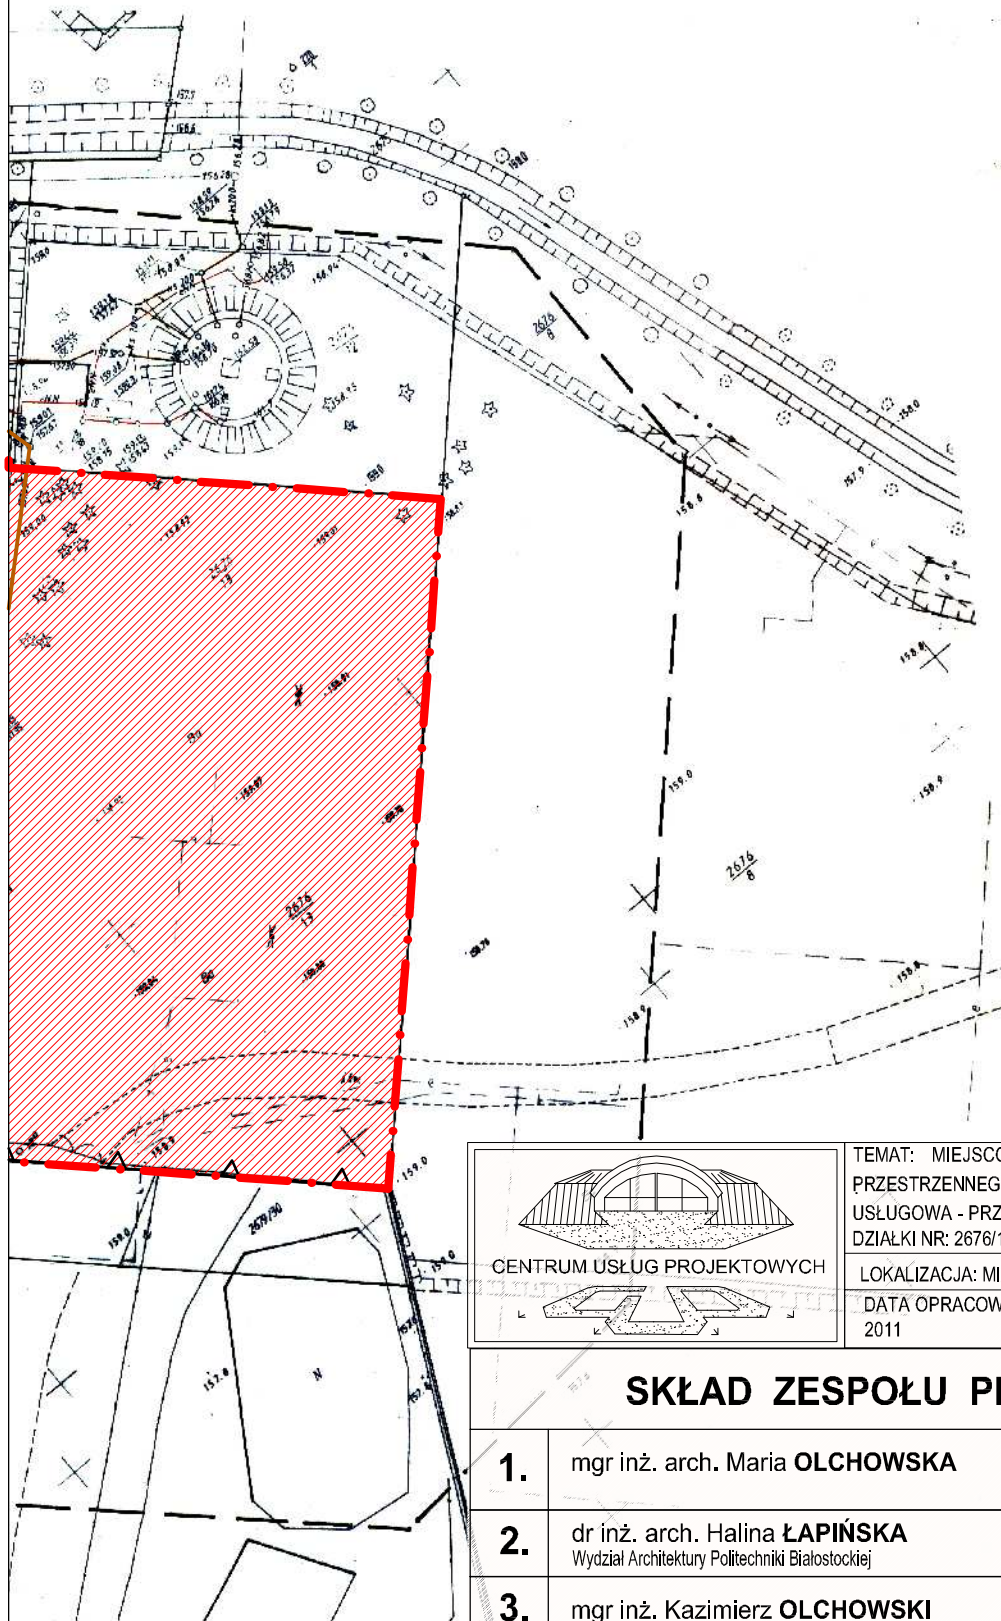


# STA HAJNÓWKA ŚLEDZEGO

ZAŁĄCZNIK NR 1  
DO UCHWAŁY NR VIII/51/11  
RADY MIASTA HAJNÓWKA  
z dnia 29 czerwca 2011 r.

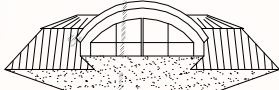

 CENTRUM USŁUG PROJEKTOWYCH	TEMAT: MIEJSCOWY PLAN ZAGOSPODAROWANIA PRZESTRZENNEGO CZĘŚCI MIASTA HAJNÓWKA ZABUDOWA USŁUGOWA - PRZEBUDOWA I ROZBUDOWA ARESZTU ŚLEDZEGO DZIAŁKI NR: 2676/13, 2678, 2676/4, 2676/10.	
	LOKALIZACJA: MIASTO HAJNÓWKA DATA OPRACOWANIA: 2011	SKALA 1:1 000

## SKŁAD ZESPOŁU PROJEKTOWEGO

1.	mgr inż. arch. Maria <b>OLCHOWSKA</b>	główny projektant (uprawnienia Nr 1448/94 do projektowania w planowaniu przestrzennym) koordynacja prac
2.	dr inż. arch. Halina <b>ŁAPIŃSKA</b> Wydział Architektury Politechniki Białostockiej	zagadnienia przestrzenne koordynacja prac
3.	mgr inż. Kazimierz <b>OLCHOWSKI</b>	zagadnienia przestrzenne
4.	mgr inż. arch. Anna Maria <b>LEBIEDZIŃSKA - ŁUKSZA</b>	koordynacja opracowania materiałów wyjściowych, zagadnienia przestrzenne inventaryzacja urbanistyczna
5.	mgr inż. arch. Rafał <b>LEPAK</b>	opracowanie graficzne

C