



WIDOK Z PRZODU A

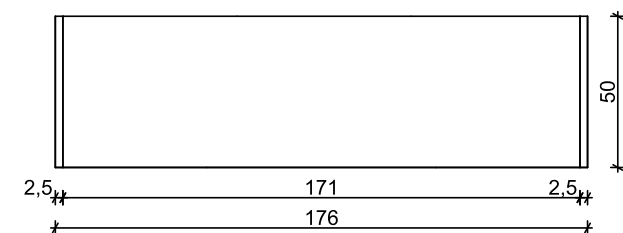


WIDOK Z GÓRY

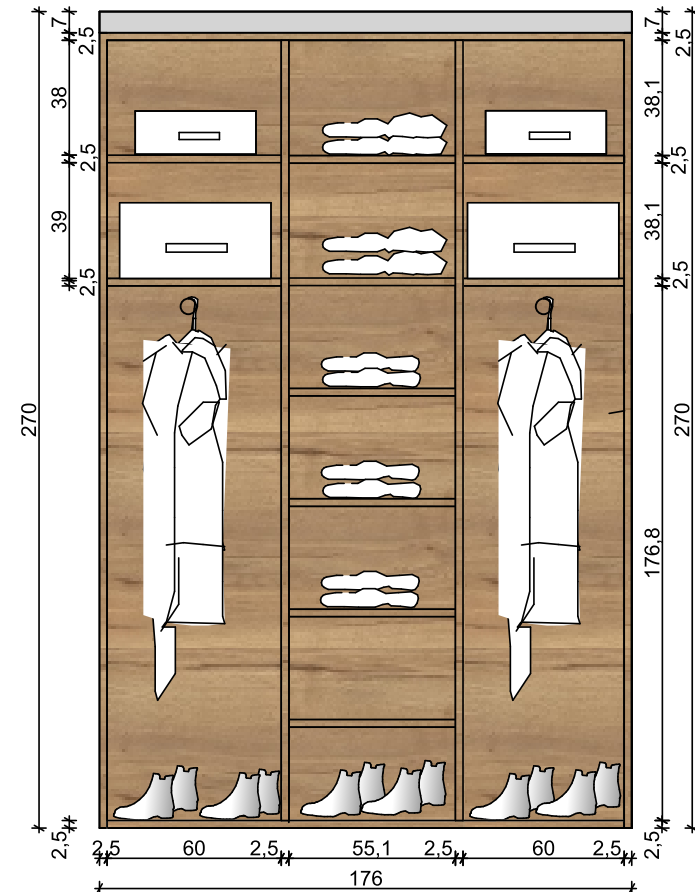


WIDOK Z PRZODU A', 1:25

WARIANT NR 1

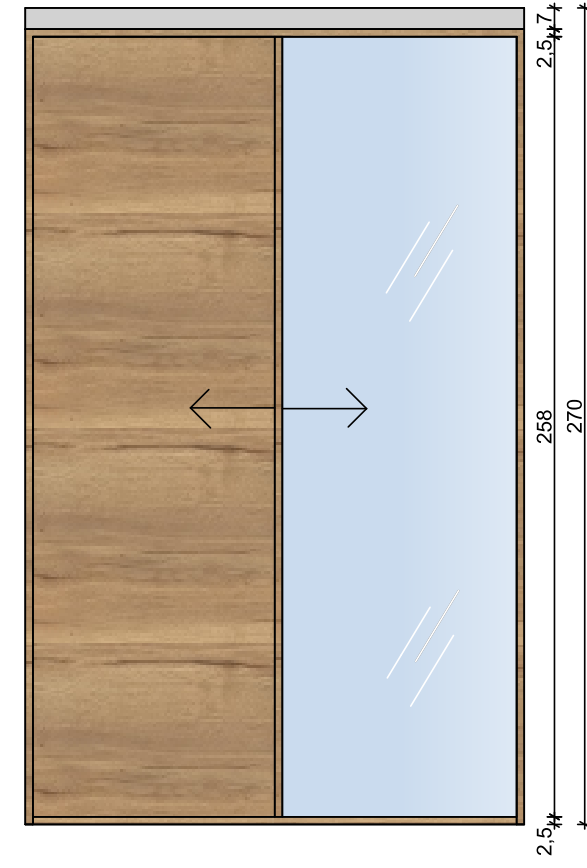


WIDOK Z PRZODU B

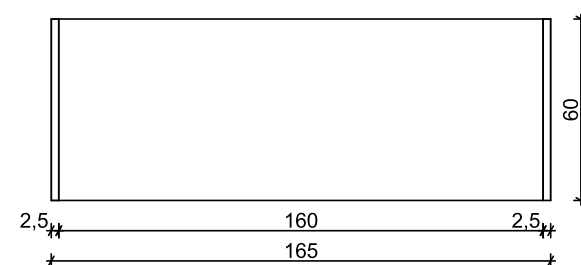


WIDOK Z GÓRY, 1:25


WARIANT NR 2

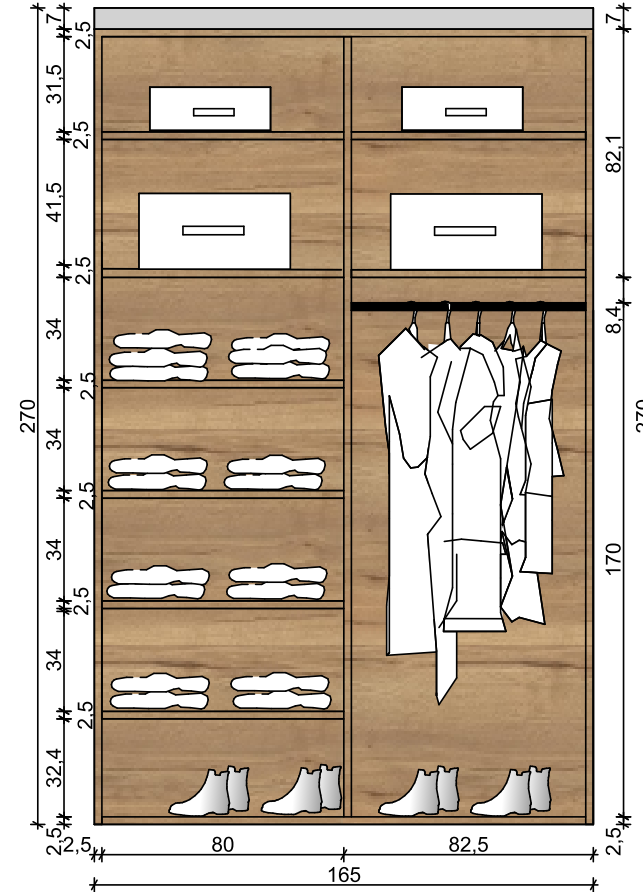


WIDOK Z PRZODU B', 1:25

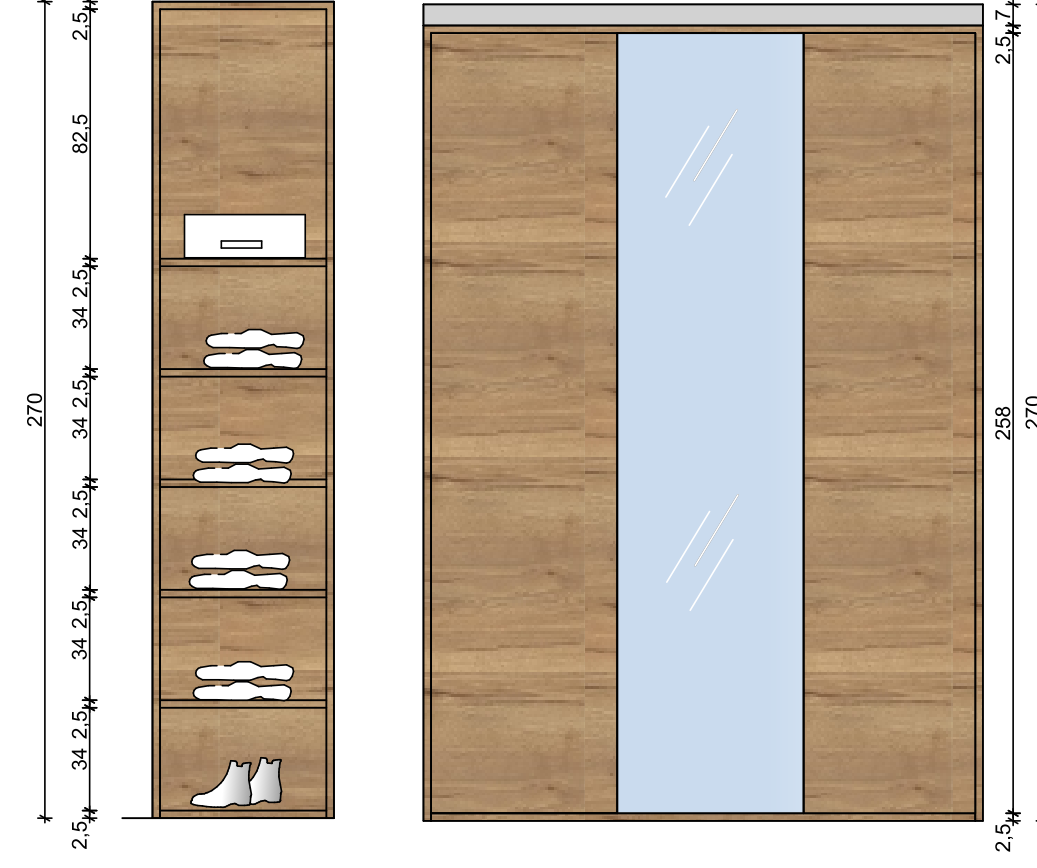

WIDOK Z PRZODU C, 1:25

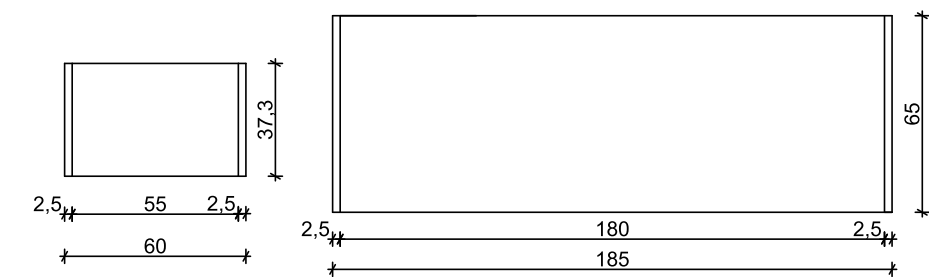

WIDOK Z GÓRY, 1:25

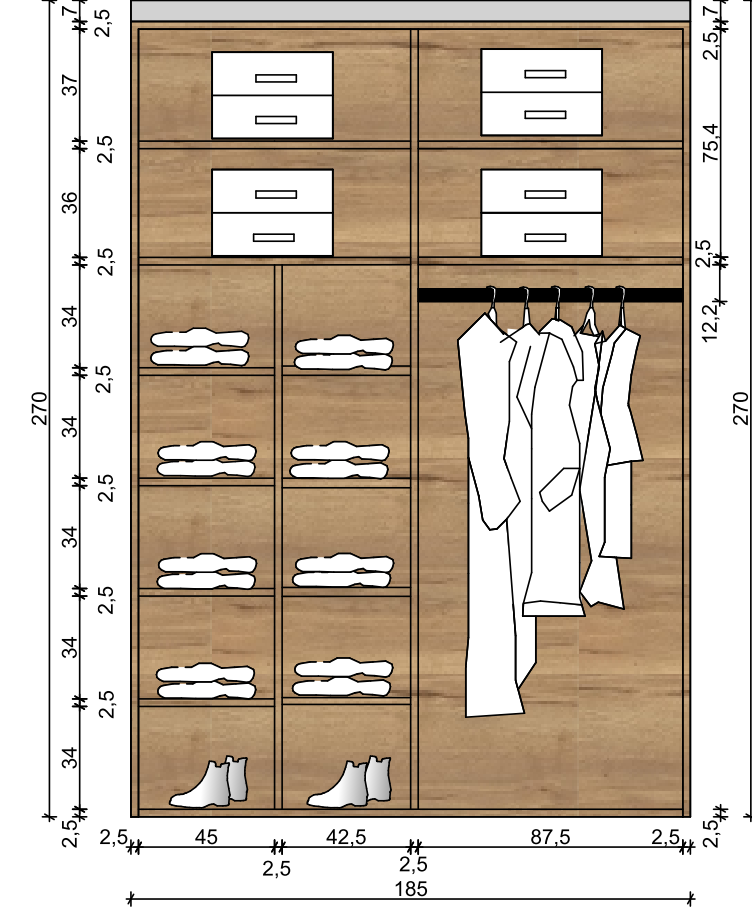

WIDOK Z PRZODU C', 1:25

WARIANT NR3

OPIS ELEMENTÓW:

WARIANT NR 1 - szafa na ubrania, do wykonania na zamówienie: fronty przesuwne, wymiary dostosowane do wymiaru wnęki przewidzianej na szafę, fronty - podział na 3 części, wykończone 2x płytą meblową w laminacie - kolor dąb EGGER Repro, H3331 ST10, Natural Nebraska Oak, 1x taflą lustra. Wewnątrz dwie części przeznaczone na drążek na odwieszanie ubrań, nad nimi miejsce na walizki. Środkowa część na półki na ubrania.

WARIANT NR 2 - szafa na ubrania, do wykonania na zamówienie: fronty przesuwne, wymiary dostosowane do wymiaru wnęki przewidzianej na szafę, fronty - podział na 2 części, wykończone 1x płytą meblową w laminacie- kolor dąb EGGER Repro, H3331 ST10, Natural Nebraska Oak, 1x taflą lustra. Wewnątrz jedna część przeznaczona na drążek na odwieszanie ubrań, nad nim miejsce na walizki. Lewa strona - część na półki na ubrania.

WARIANT NR 3 - garderoba do wykonania na zamówienie: fronty przesuwne, wymiary dostosowane do wymiaru wnęki przewidzianej na garderobę, fronty - podział na 3 części, wykończone 2x płytą meblową w laminacie- kolor dąb, EGGER Repro, H3331 ST10, Natural Nebraska Oak 1x taflą lustra. Wewnątrz jedna część przeznaczona na drążek na odwieszanie ubrań, nad nim miejsce na walizki. Lewa strona, podzielona na dwie części- półki na ubrania.



ZAMAWIAJĄCY	Centrum Rehabilitacji Rolników KRUS w Jedlcu	STADIUM PROJEKT
TEMAT	MODERNIZACJA I REMONT POKOI HOTELOWYCH NA 1 PIĘTRZE W BUDYNKU C	ARCHITEKTURA WNETRZ
NAZWA RYSUNKU	Projekt zabudowy garderób	SKALA 1:25
PROJEKT OPRACOWANIE	mgr arch. Jerzy Milewski Weronika Pawera	NR RYS. AW11
DATA	15.06.2022	